

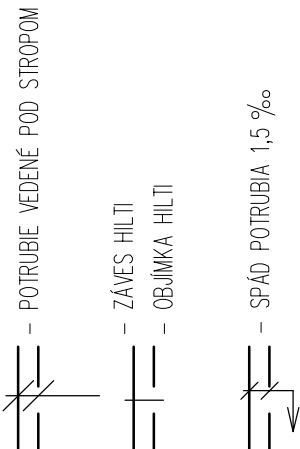


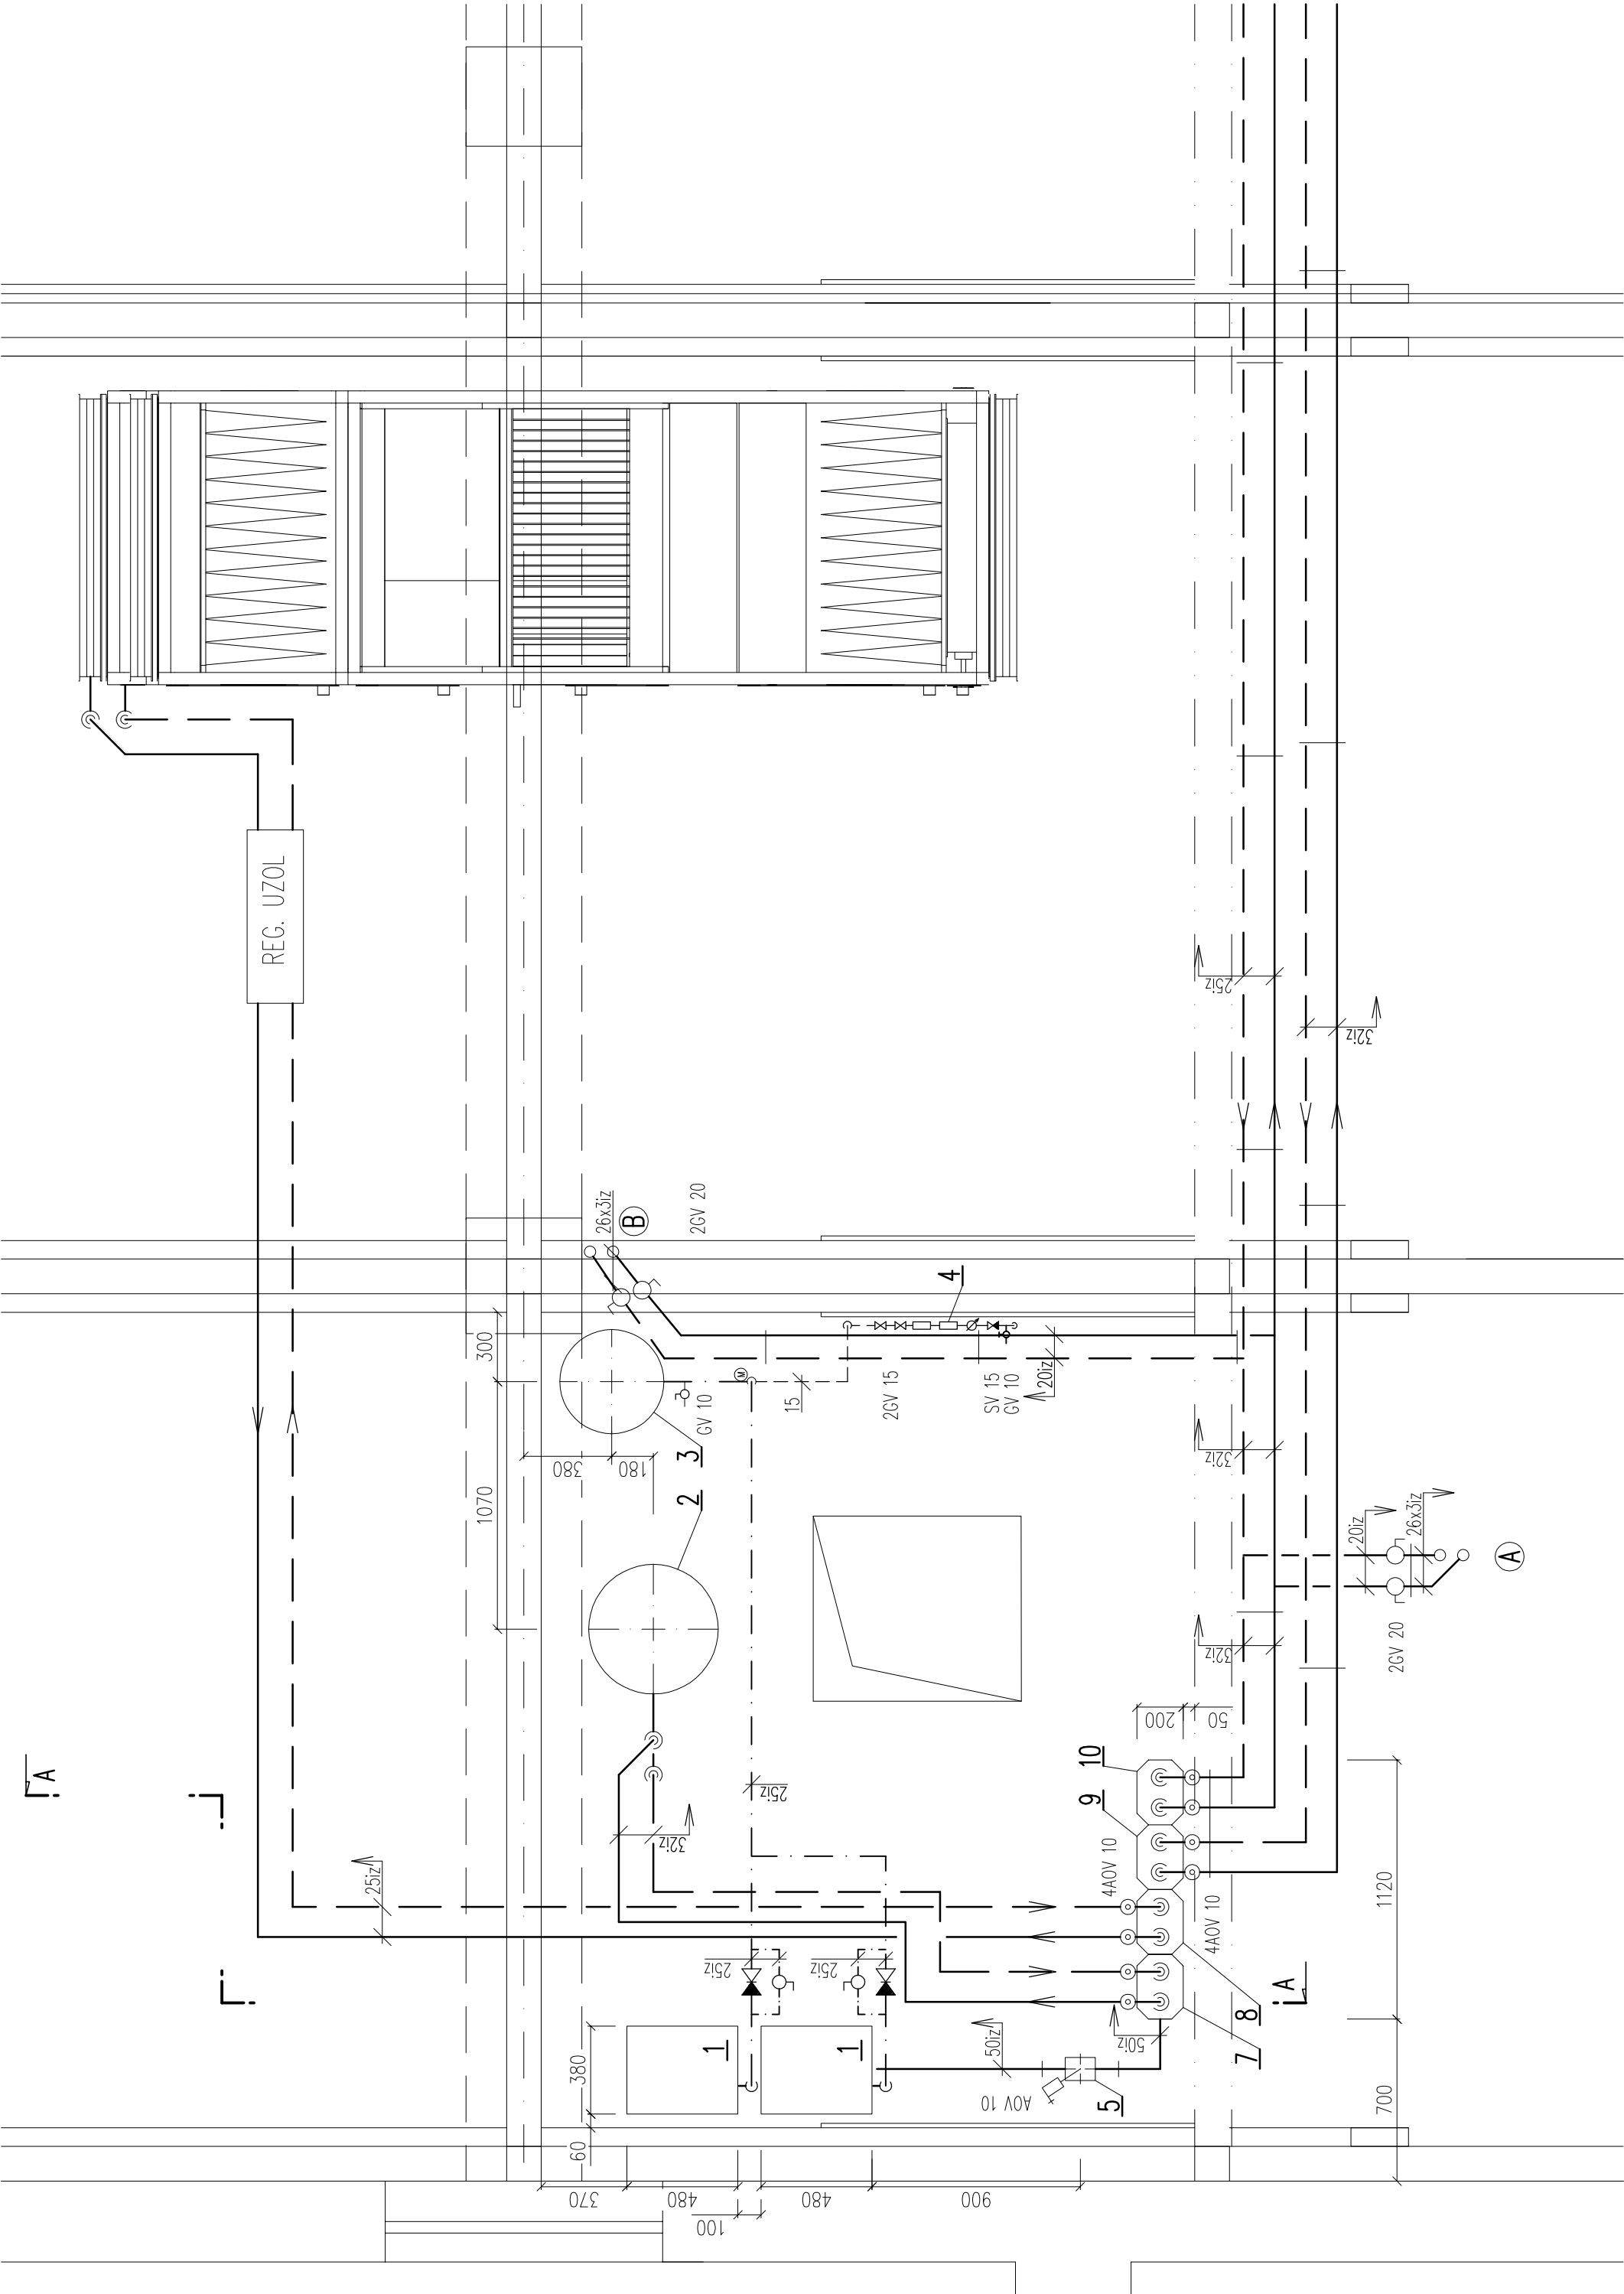

LEGENDA ZARIADENIA – POZRI ZOZNAM STROJOV A ZARIADENÍ

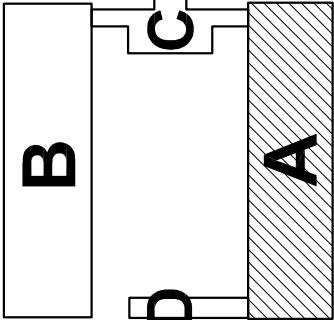

SADA	SÚRADNICOVÝ SYSTÉM: JTSK VÝŠKOVÝ SYSTÉM: Bpv					±0,000 =
------	--	--	--	--	--	----------

AUTOR NÁVRHU DOSTAVBY	ING. L. HOLEJŠOVSKÝ,	ING. ARCH. V. JARABICA
HLAV. RIEŠITEĽ ÚLOHY	ING. L. HOLEJŠOVSKÝ,	ING. ARCH. V. JARABICA
ZODPOVEDNÝ PROJEKTANT	ING. PETER VALENT	
VYPRACOVAL	JANA MEZEIOVÁ	
INVESTOR – OBSTARÁVATEĽ	MESTO NITRA	
NÁZOV	Materská škola Kasárne pod Zoborom Nitra Prestavba a prístavba objektu na Martinskom vrchu	
OBSAH	KOTOLŇA – PÔDORYS , ČASŤ A	

		ŽUPNÉ NÁMESTIE 9 949 01 NITRA	
STUPEŇ	PROJEKT PRE SP A R		
DÁTUM	06/2016		
FORMÁT	3x44		
ČASŤ	E1.2.7		
STAV. OBJEKT	SO 01		
PROFESIA	WKUPOVANIE		
Č.PRÍL.:	5	MIERKA	
		1:25	