


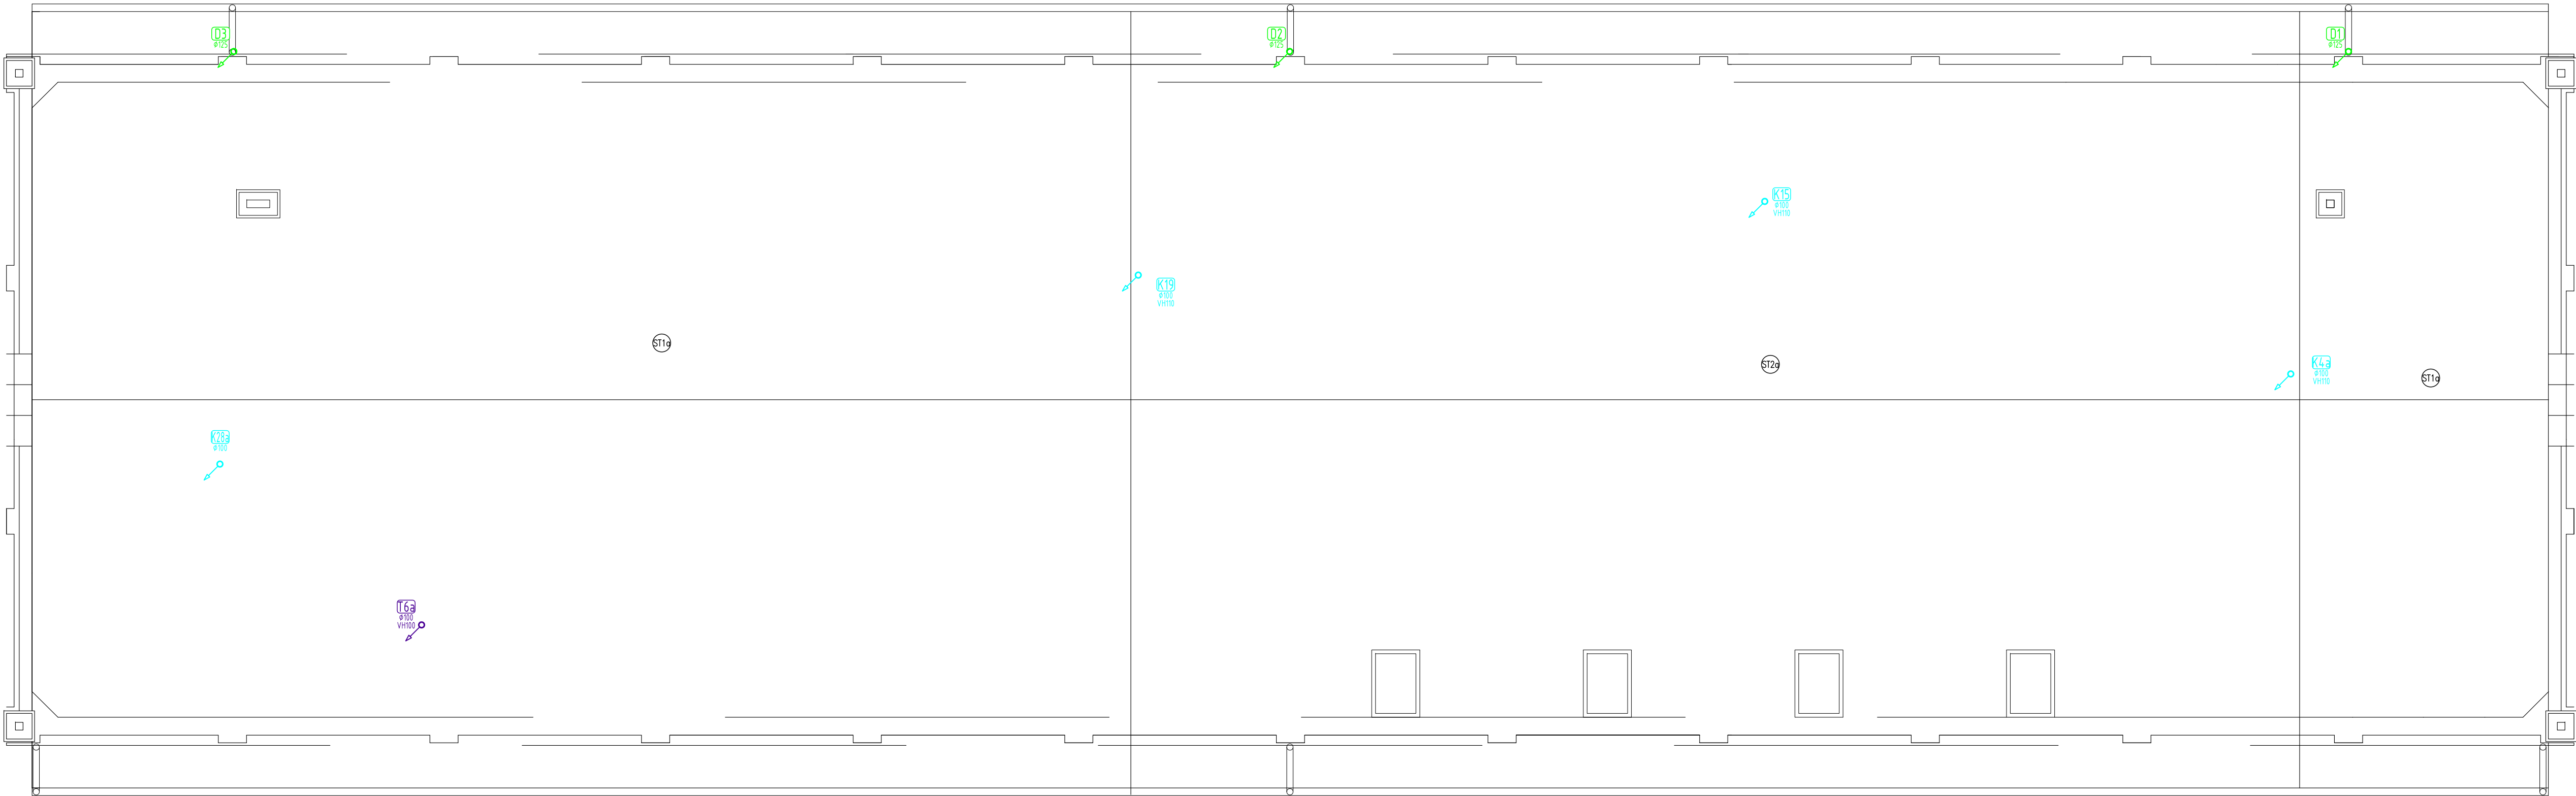

LEGENDA

VIĎ. VÝKRES Ě. 2: Pôdorys 1NP

LEGENDA ROZVODOV


VIĎ. VÝKRES Ě. 2: Pôdorys 1NP

LEGENDA ZARIAĎ. PREDMETOV

VIĎ. VÝKRES Ě. 2: Pôdorys 1NP

PEVNÝ VÝŠKOVÝ BOD JE ÚROVEŇ 166,40 M.N.M. ČO JE ÚROVEŇ JESTVUJÚCEJ PODLAHY V OBKEKTE URČENÁ AKO ±0,000

SADA			
SÚRADNICOVÝ SYSTÉM: JTSK VÝŠKOVÝ SYSTÉM: Bpv			
±0,000 =166,40			
AUTOR NÁVRHU DOSTAVBY	ING. L. HOLEJŠOVSKÝ, ING. ARCH. V. JARABICA		
ZODPOVEDNÝ PROJEKTANT	ING. PATRIK DEÁK		
VYPRACOVAL	MGR. MICHAL KOVÁČIK		
KRESLIL	MGR. MICHAL KOVÁČIK, ING. PAVOL BÉDI		
INVESTOR – OBSTARÁVATEL	MESTO NITRA, ŠTEFÁNIKOVA TRIEDA Ě. 60, 950 06 NITRA		
NÁZOV	MATERSKÁ ŠKOLA KASÁRNE POD ZOBOROM NITRA PRESTAVBA A PRÍSTAVBA OBJEKTU NA MARTINSKOM VRCHU		
OBSAH	SO.01 – STAVEBNÁ ČASŤ "A" PÔDORYS STRECHY		

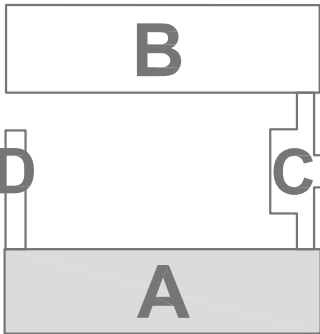

SANA '90	
ŽUPNÉ NÁMESTIE 9 949 01 NITRA	
STUPEŇ	JEDNOSTUPŇOVÝ PROJEKT
DÁTUM	06/2016
FORMÁT	4x44
ČASŤ	E1.2.5
STAV. OBJEKT	SO.01
PROFESIA	ZTI
Č.PRÍL.:	4
MIERKA	1:75