

LEGENDA


VIĎ. VÝKRES č. 2: Pôdorys 1.NP

LEGENDA ROZVODOV


VIĎ. VÝKRES č. 2: Pôdorys 1.NP

LEGENDA ZARIAD. PREDMETOV

VIĎ. VÝKRES č. 2: Pôdorys 1.NP

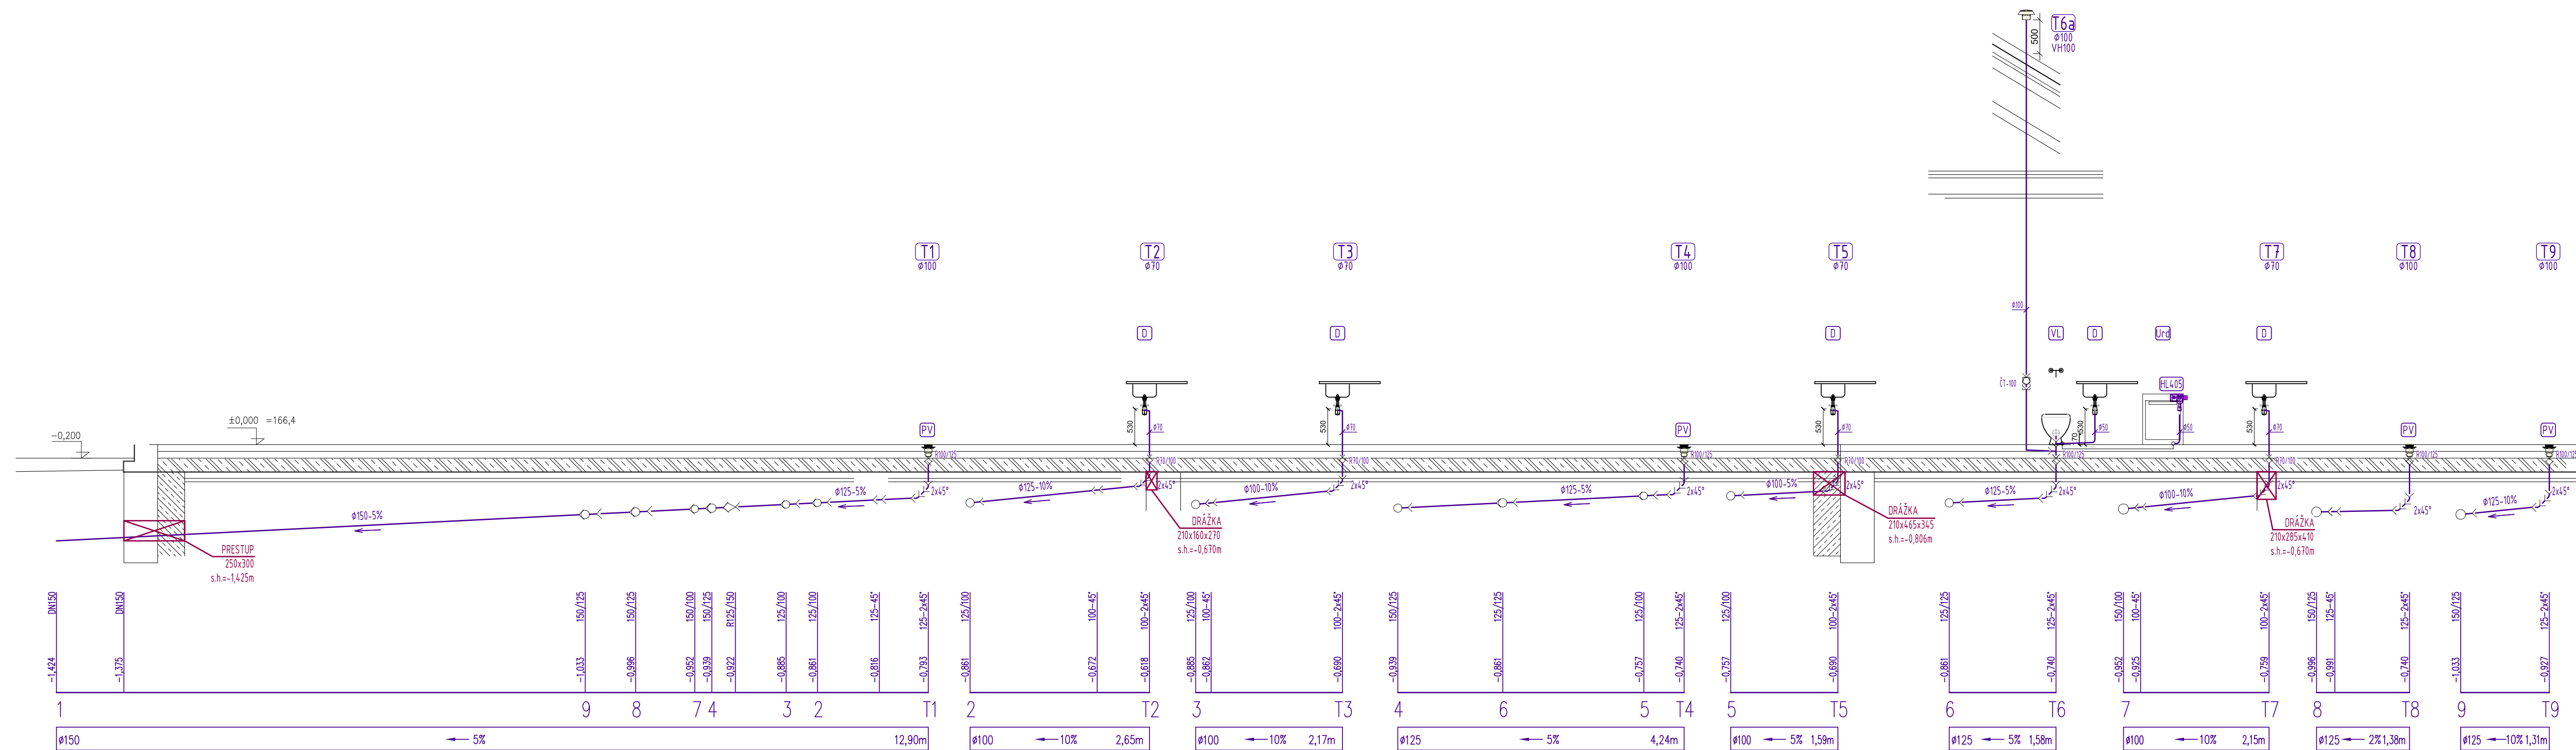

PEVNÝ VÝŠKOVÝ BOD JE ÚROVEŇ 166,40 M.N.M. ČO JE ÚROVEŇ JESTVUJÚCEJ PODLAHY V OBKЕКTE URČENÁ AKO $\pm 0,000$

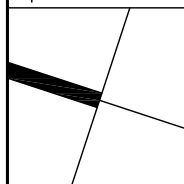SADA		
SÚRADNICOVÝ SYSTÉM: JTSK VÝŠKOVÝ SYSTÉM: Bpv		
		
±0,000 =166,40		

