KATASTRY
DRUH POVRCHU
VZDIAL. OBJEKTOV A VRCHOL. BODOV
OZNAČENIE VRCHOLOVÝCH BODOV

Nitra–Zobor			
4 cesta	zeleň	(5)	
99.93			3.93
Bod napojenia			Blok A

Nitra–Zobor			
zeleň	spevnená plocha	zeleň	(6)
92.65			
Napojenie na V1			Blok B

(n) TABULKA VYSVETLIVIEK
(1) –152.8–4.52
(2) 124.5–2.25
(3) 134.0–1.49
(4) zeleň
(5) cesta
(6) objekt

MIERKA 1:500/100

LEGENDA TYPOV ČIAR
PÔVODNÝ TERÉN
UPRAVENÝ TERÉN

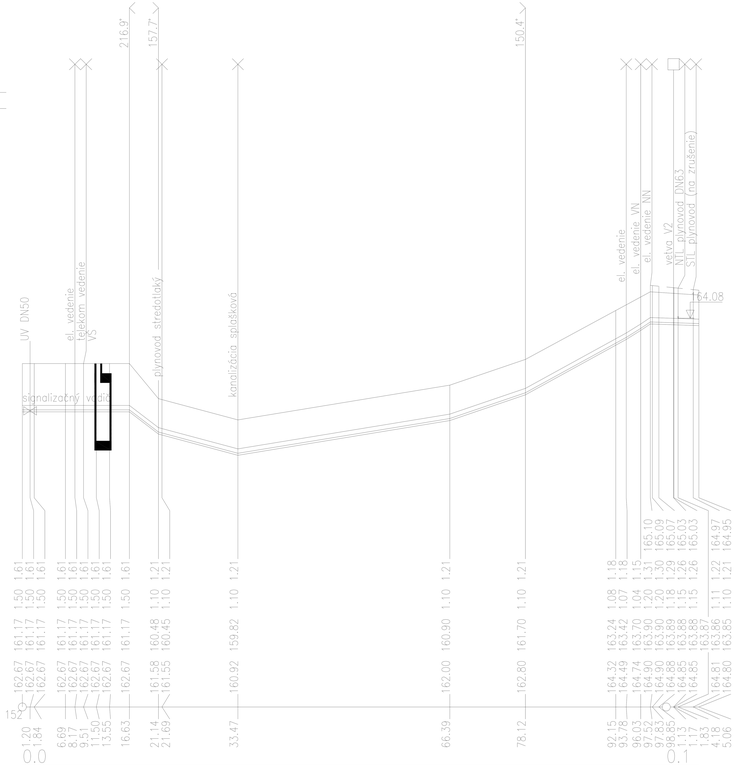

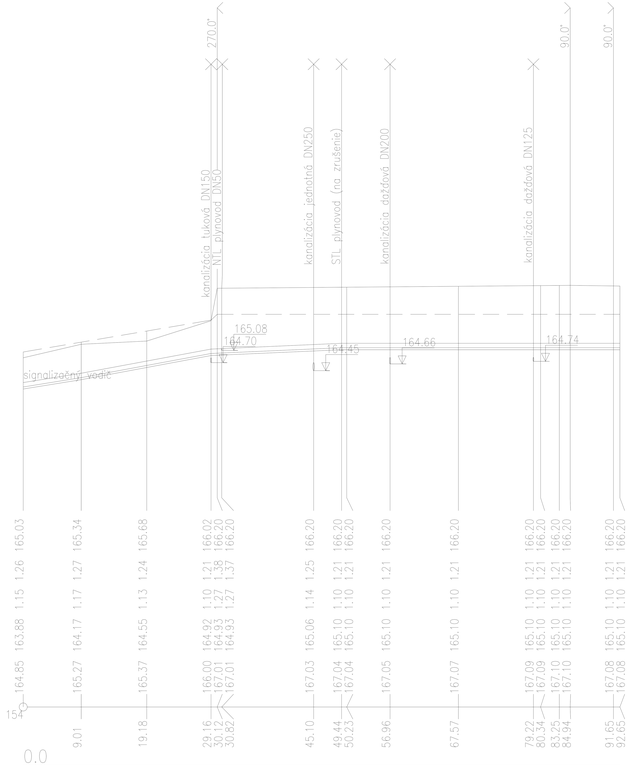

KÓTA UPRAVENÉHO TERÉNU
HĺBKA VÝKOPU
HĺBKA DNA POTRUBIA
KÓTA DNA POTRUBIA
KÓTA PÔVODNÉHO TERÉNU
ZROVNÁVACIA ROVINA

| | | |