KATASTRY	Nitra-Zobor			
DRUH POVRCHU	zeleň	cesta	spevnená plocha	
VZDIAL. OBJEKTOV A VRCHOL. BODOV	77.87	54.09		
OZNAČENIE VRCHOLOVÝCH BODOV	HUP a MaRZ			Blok B

P2	
Nitra-Zobor	
34.44	
Napojenie na P1	Blok A

(n) TABULKA VYSVETLIVIEK
(1) 0.0-2.24

MIERKA 1:500/100

LEGENDA TYPOV ČIAR
PÔVODNÝ TERÉN
UPRAVENÝ TERÉN

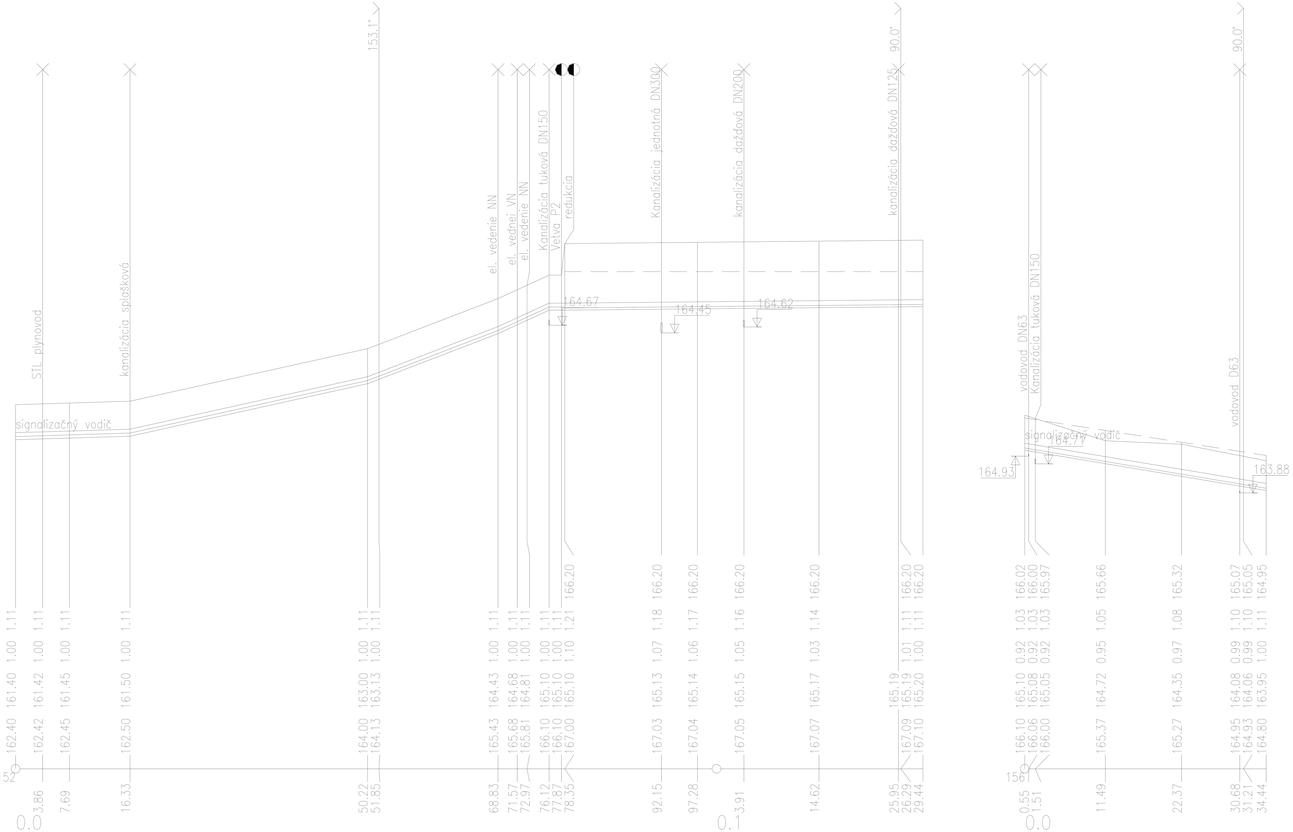

| | | | |