


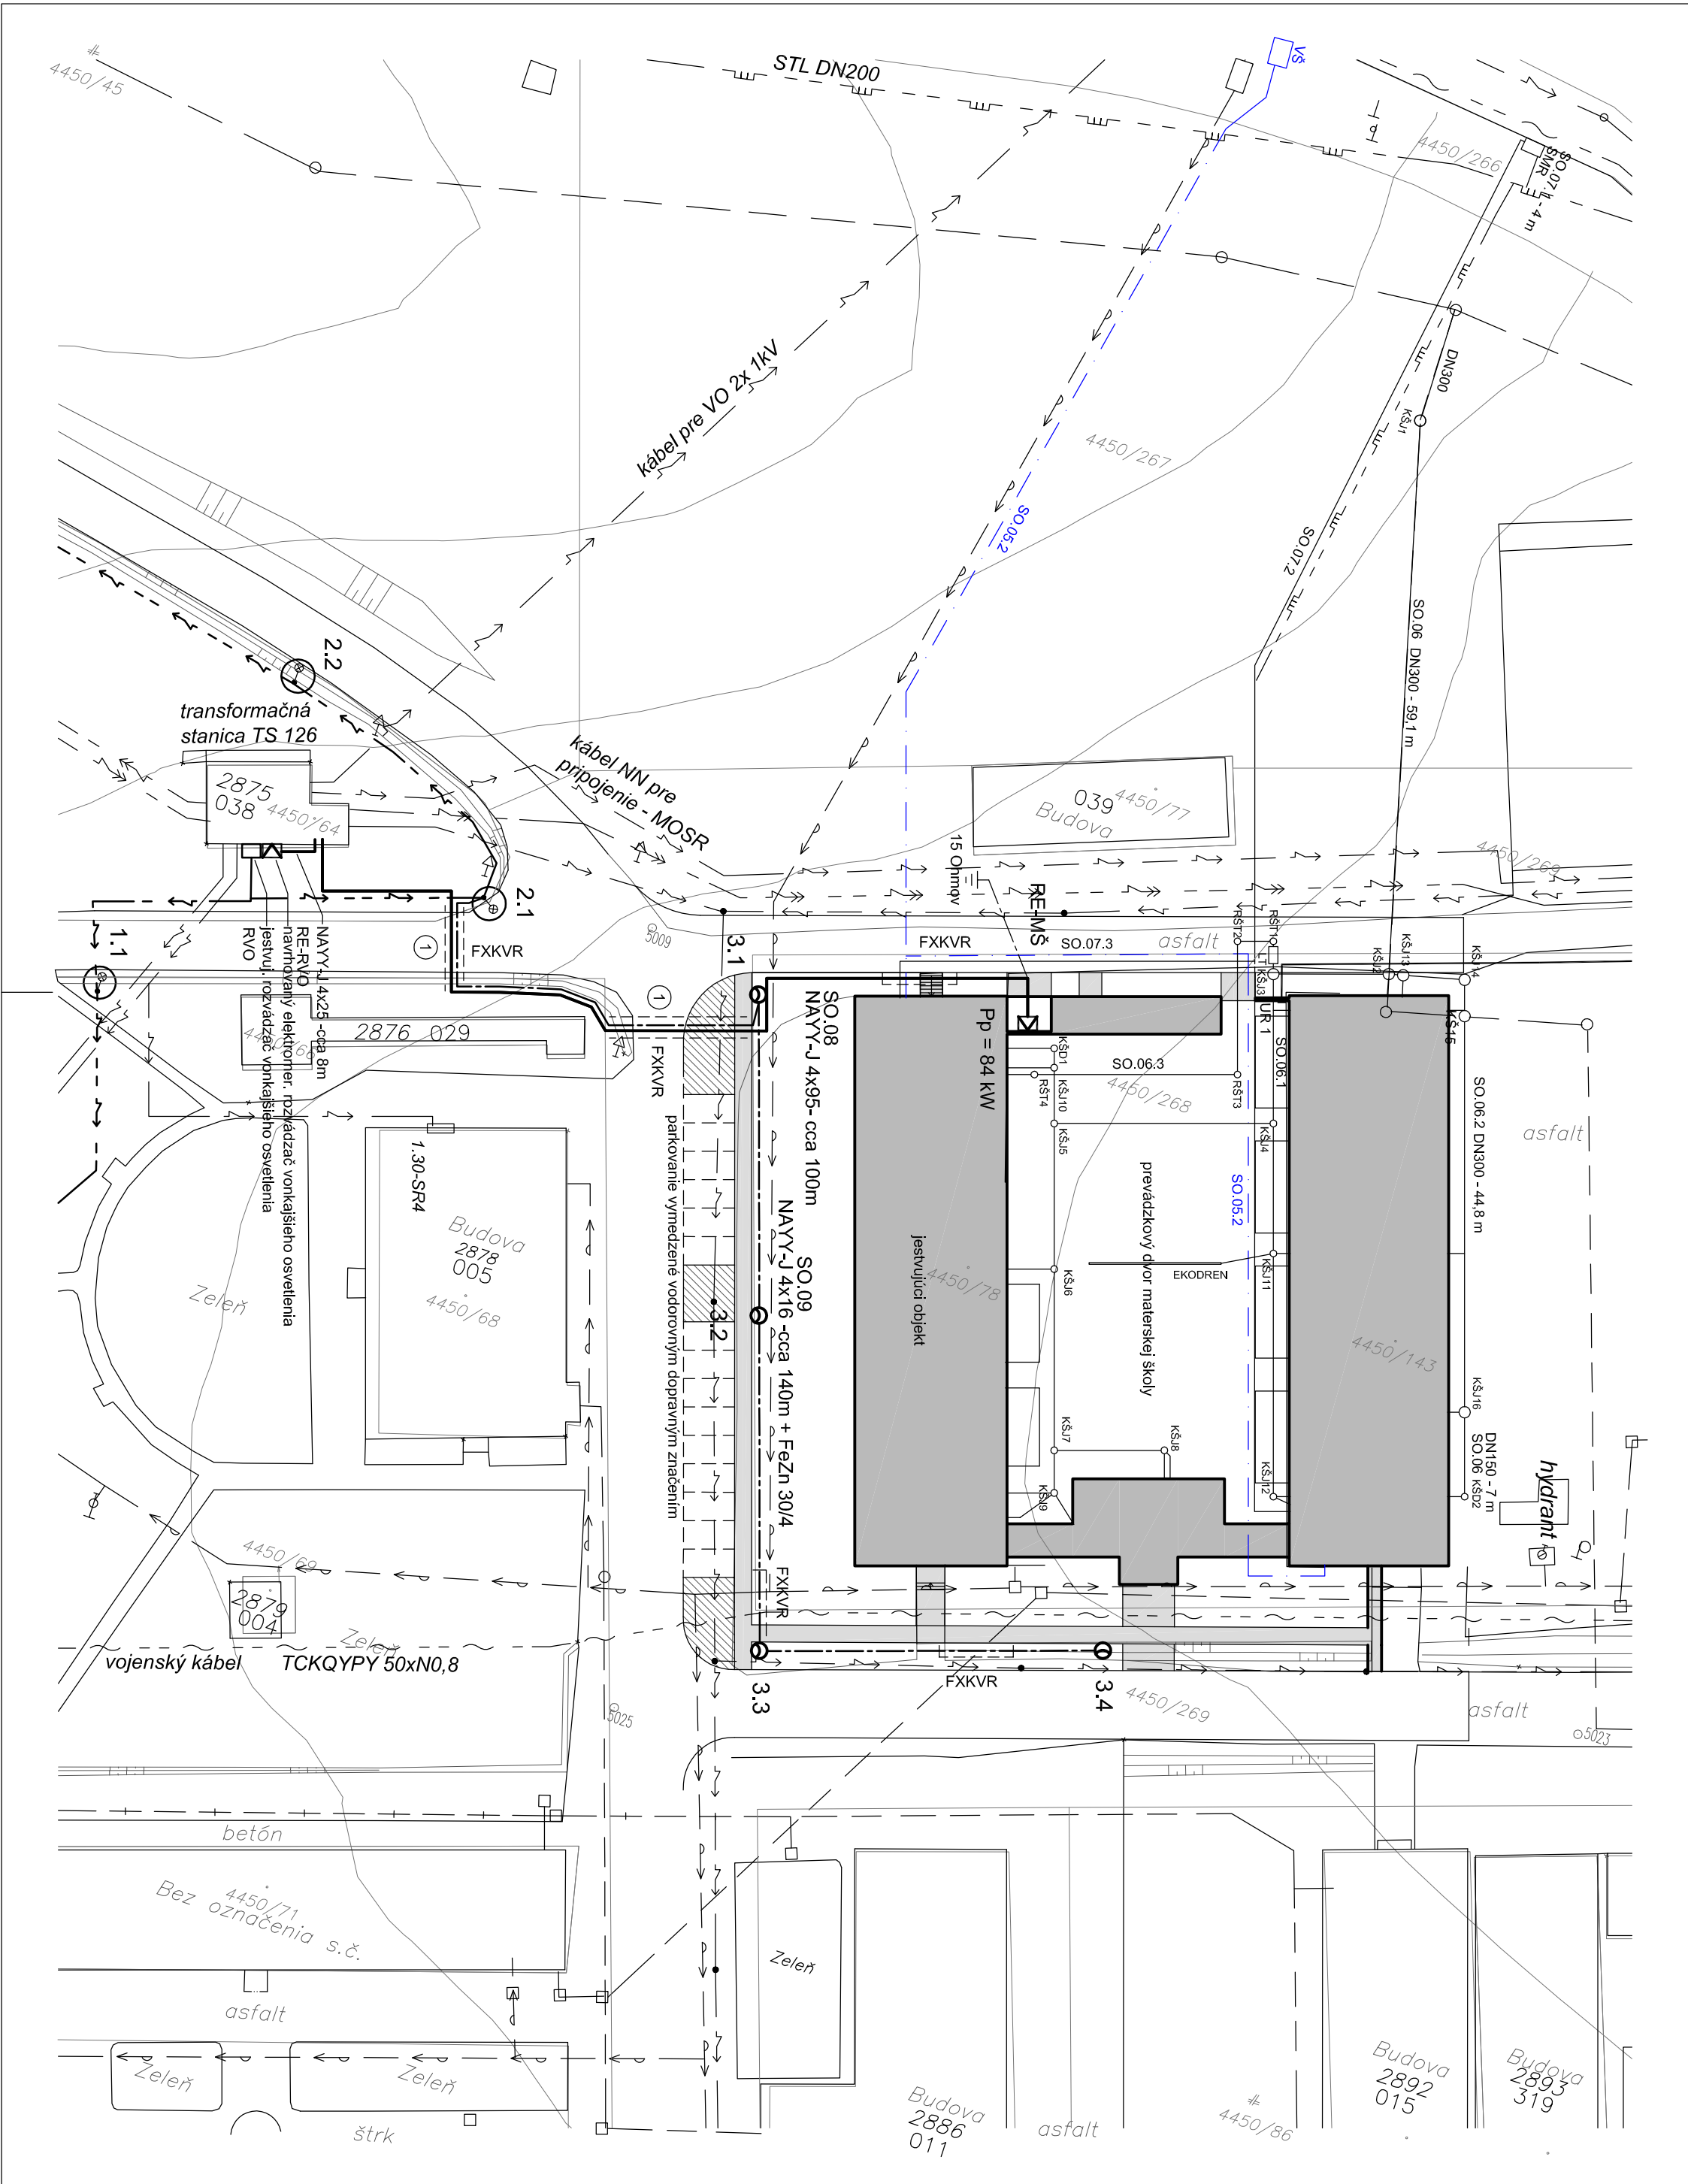

- JESTVUJÚCE VEREJNÉ A AREÁLOVÉ SIETE
- JESTVUJÚCI VODOVOD
 - JESTVUJÚCA JEDNOTNÁ KANALIZÁCIA
 - JESTVUJÚCI PLYNOVÝ ROZVOD
 - JESTVUJÚCI NN ELEKTRICKÝ ROZVOD
 - JESTVUJÚCI TELEKOMUNIKAČNÝ ROZVOD
 - JESTVUJÚCE VEREJNÉ A AREÁLOVÉ OSVETLENIE

NAVRHOVANÉ PRÍPOJKY A VONKAŠIE ROZVODY SIETI STABBY

- RE-MŠ ☒ NN ELEKTRICKÁ PRÍPOJKA (SO.08 NAY-Y-J 4x95 cca 100m)
RE-RVO ☒ ELEKTROMERNÁ SKRINIA (SO.08)
☒ ROZŠÍRENIE VEREJNÉHO OSVETLENIA (SO.09 NAY-Y-J 4x16 cca 140m)
☒ OCELOVÝ STOLÁR RÚRKOVÝ H=5m D=60mm, SVETIDLO MALÁČKA 1x SOM-T 70W IP65
☒ REKONŠTRUKCIA VEREJNÉHO OSVETLENIA – VÝMENA SVETIDIEL (SO.09)
RVO ☐ JESTVUJÚCI ROZVIAZÁČ VEREJNÉHO OSVETLENIA (SO.09)

POZNÁMKY:

PRED ZAČATÍM VÝKOP. PRÁČ JE NUŽNÉ PRIZVÁŤ ORGANIZÁČIE SPRÁVUJÚCE PODZEMNÉ VEDENIA NA ICH VYTKÝČENIE I VŠETKY VÝKOPOVÉ PRÁČE PRI KRÍŽOVANÍ A TESNOM SÚBEHU JE POTREBNÉ ROBIŤ LEN RÚČE I PRI KRÍŽOVANÍ A SÚBEHU KÁBLA "1kv" S OSTATNÝMI PODZEMNÝMI VEDENAMI DOORŽAŤ STN 33 2000-5-52, STN 73 6005 A STN 33 4050 I REZY KRÍŽOVATEĽ POZRI PRÍLOHY TECHNICKÉJ SPRÁVY PRE UKLADANIE KÁBLOV DO ZEŇE A ICH ZNAČENIE PLÁŤ AJ STN EN 12613. SCHÉMY A DETAILY POZRI PRÍLOHY TECHNICKÉJ SPRÁVY

ŠTANDARDNÉ VONKAŠIE VPLVY V Zmysle STN 33 2000-5-51:
– A40, A60, A61, A62 (OJED), A63, A64, A65, B41, B42, B43, B44, B45, C41, C42
– A40, A60, A61, A62 (OJED), A63, A64, A65, B41, B42, B43, B44, B45, C41, C42

NAPÁJACIA SIŤ: 3 PEN AC 50Hz, 230/400V / TN-C
OCHRANA PRED ZÁSACHOM ELEKTRICKÝCH PRUDOM STN 33 2000-4-41
OCHRANNÉ OPATRENIE: 411 SAMOČINNÉ ODPOJENIE NAPÁJANIA
– ZÁKLADNÁ OCHRANA: ZÁKLADNÁ IZOLÁCIA ŽIVÝCH ČASŤÍ
– OCHRANA PRI PORUČE: OCHRANNÉ UZEMNENIE A OCHRANNÉ POSPÁLANIE SAMOČINNÉ ODPOJENIE PRI PORUČE

SKA	SÚRADNICOVÝ SYSTÉM: JTSK VÝSKOVÝ SYSTÉM: Bv
±0,00 = 166,40	

AUTOR	ING. L. HOLEŠOVSKÝ, ING. ARCH. V. JARABICA
HLAV. REŠITEĽ ÚLOHY	Z. JANKO
ZOOP. PROJEKTANT	K. JANKOVÁ
KRESIL	ING. M. JANKOVÁ
INVESTOR – OSTRÁVSKÝ	MESTO NITRA, ŠTEFANKOVA TREŤA č. 60, 950 06 NITRA
NÁZOV	MATERSKÁ ŠKOLA KASÁRENE ZOBOR
PRESTAVBA A PRÍSTAVBA OBJEKTU NA MARTINSKOM VRCHU V NITRE	
OBSAH	SO.08 NN ELEKTRICKÁ PRÍPOJKA
SITUÁCIA	

HUM A '90	ZÚPLNÉ NÁMESTIE 9 949 01 NITRA
STUPEŇ	PROJEKT
DAŤUM	6/2016
FORMÁT	3x A4
ČASŤ	–
STAV. OBJEKT	SO.08
PROFESIA	ELEKTRO
Č. PRÍL.	VE-01
MIERKA	1:300