


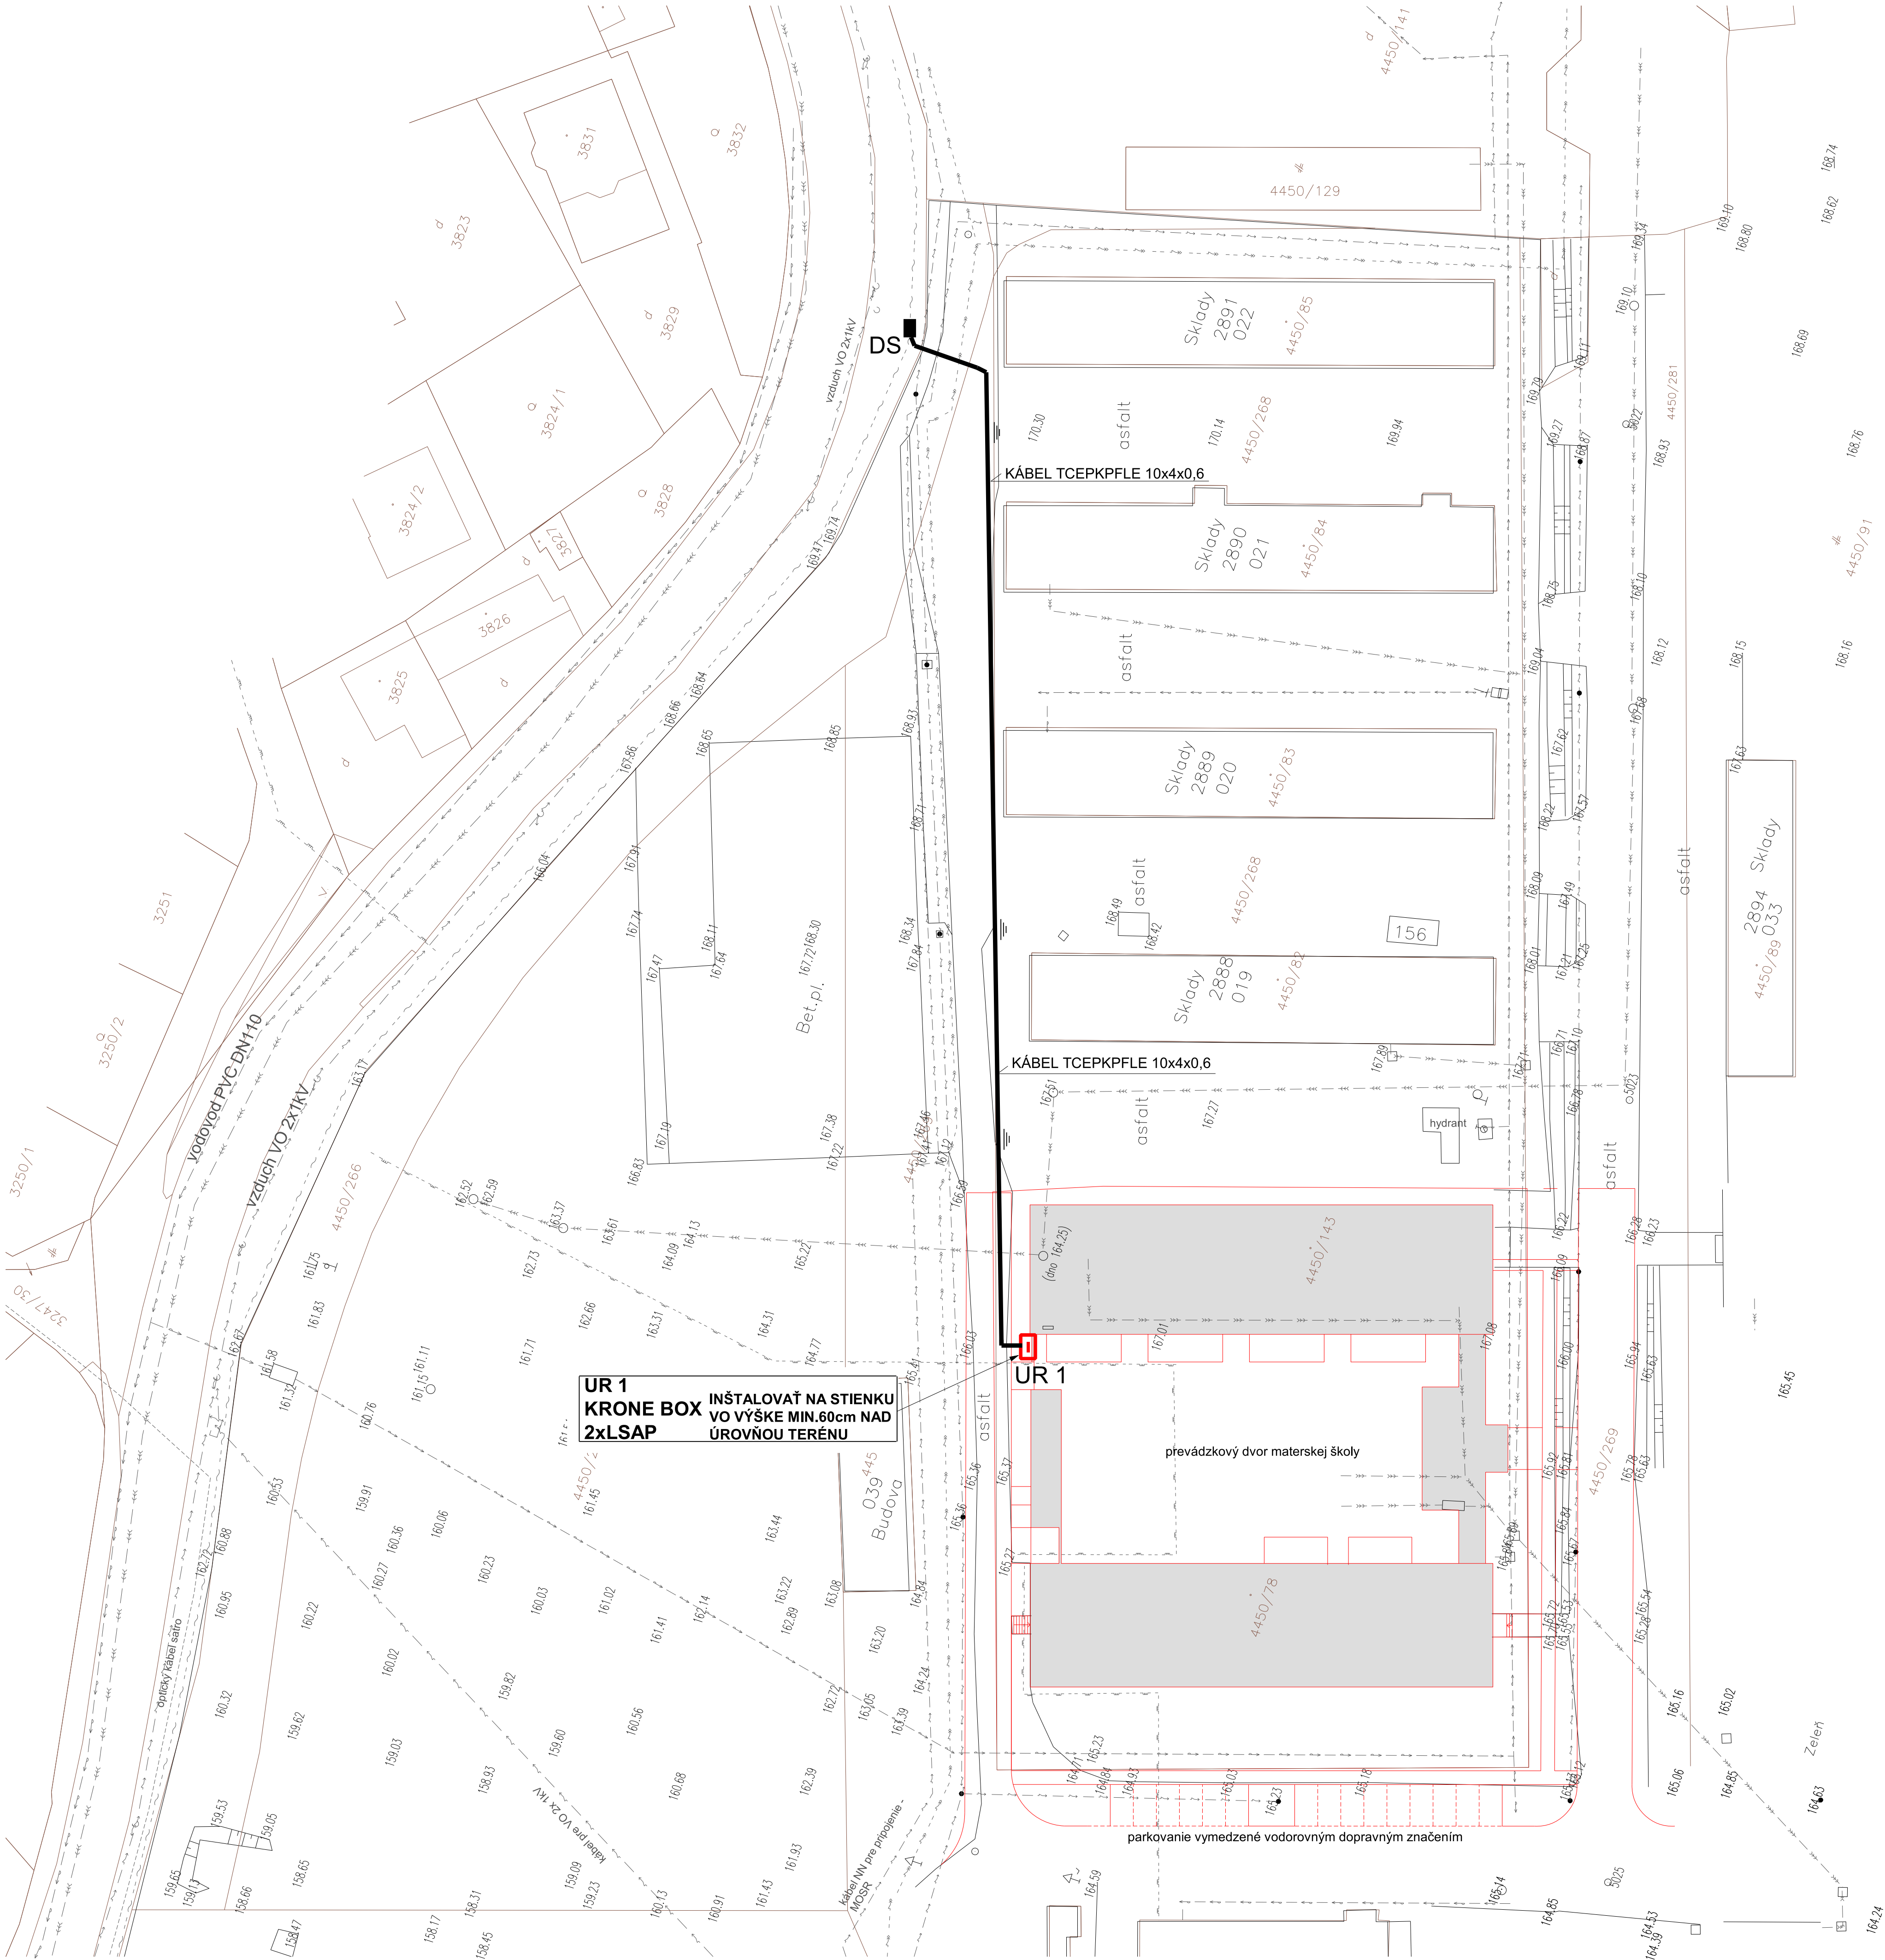

LEGENDA ZARIADENÍ	
GRAFICKÝ SYMBOL/ZNAČKA	NÁZOV/TYP/ŠPECIFIKÁCIA/ROZMER
TCEPKPFLE 10x4x0,6	KÁBEL ÚLOŽNÝ TCEPKPFLE 10x4x0,6
DS	KÁBLOVÁ DELIACA SPOJKA
UR1	UR - KRONE BOX ILOŠADENÝ V MŮRE POD OMIETKU VÝZBROJ LSAP
	KÁBLOVÉ VEDENIE ULOŽENÉ V ZEMI

LEGENDA INŽINIERSKÝCH SIETÍ	
	vodovod - verejný rozvod
	vodovod - areálový rozvod
	kanalizácia jednotná - verejný rozvod
	kanalizácia jednotná - areálový rozvod
	plynofikácia STL - verejný rozvod
	plynofikácia STL - areálový rozvod
	VN 22 kV káblové vedenie - verejný rozvod k TS
	NN káblové vedenie - verejný rozvod
	NN káblové vedenie areálový rozvod
	NN vzdušné vedenie areálový rozvod
	NN káblové vedenie - rozvod verejného osvetlenia
	NN káblové vedenie - rozvod areálového osvetlenia
	telekomunikačné káblové vedenie Satro
	telekomunikačné káblové vedenie
	areálový teplovod - tepelný kanál nefunkčný
	SO.10 telekomunikačná prípojka (dĺžka 135 m) kábel TCEPKPFLE 10x4x0,6

NAPÁŤOVÁ SÚSTAVA: 3+N+PE AC 50Hz 230/400V/TN-S
MENOVITÉ NAPÄTIE NAPÁJACIE IT-DAT/TEL ZARIADENÍ:
Un - AC 230V/50Hz
MENOVITÉ PREVÁDZKOVÉ NAPÄTIE DAT/TEL ZARIADENÍ:
AKTÍVNE PRVKY: Ue - ELV Malé napätie
PASÍVNE PRVKY: Ue - ELV Malé napätie
OCHRANA PRED ÚRAZOM ELEKTRICKÝM PRÚDOM: STN 33 2000-1-41, STN IEC 61140
412. Ochrana pred dotykom živých častí, alebo základná ochrana STN 33 2000-4-41:2000
412.1 Ochrana izolovaním živých častí
412.2 Ochrana zábranami alebo krytmi
412.5 Ochrana doplnkovú prúdových chráničmi
413. Ochrana pred dotykom neživých častí, alebo ochrana pri poruche STN 33 2000-4-41:2000
413.1 Ochrana samostatným odpojením napájania
413.2 Ochrana použitím zariadení triedy ochrany II
PROSTREDIE:
STN EN 60721-3-4:1999, STN P 332000-5-51, STN 332000-3:2000, STN 330300:2001, §. 3.1.1-ZÁKLADNE
POZNÁMKY:
Telekomunikačná prípojka (dĺžka 135 m) kábel TCEPKPFLE 10x4x0,6 bude uložená v zemi v min.hĺbke 75cm pod úrovňou terénu.Kábel bude napojený na vedenie poskytovateľa v deliacej káblovej spojk.Druhá strana bude ukončená na LSAP páskoch v UR Krone Box inštalovanom na stenke objektu (minimálne 25cm od okraja)v minimálnej výške 60cm nad úrovňou terénu.

PROSTREDIE A VONKAJŠIE VPLYVY PODLA STN 33 0300/2001 -STN 33 2000-3/2000
NA PROJEKTOVÚ DOKUMENTÁCIU SA VZŤAHUJÚ VŠETKY AUTORSKÉ PRÁVA BEZ SOHLASU AUTORA NE JE PRÍPUŠTNÉ PREDMETNÚ PD KOPIROVAŤ,ROZDŹUOVAŤ A PREVÁDZAŤ V NEJ AKEKOLIEK ZMENY A ÚPRAVY.

SADA		TECH - ART	
SADURADNÍCOVÝ SYSTÉM: JTSK VÝSKOVÝ SYSTÉM: Bpv		ŽUPNÉ NÁMESTIE 9 949 01 NITRA	
AUTOR NÁVRHU DOSTAVBY: ING. L. HOLEJOVSKÝ, ING. ARCH. V. JARABICA		STUPEŇ: STAV. OBJEKT	
HLAV. RIESTEL ÚLOHY: ING. L. HOLEJOVSKÝ, ING. ARCH. V. JARABICA		PROJEKT PRE SP A R	
VYPRACOVAN: MATIASKA OLDŘICH		DÁTUM: 06/2016	
KRESLIL: MATIASKA OLDŘICH		FORMÁT: BxA4	
INVESTOR - OBSTARÁVATEL: MESTO NITRA, ŠTEFÁNIKOVA TRIEDA č. 60, 950 06 NITRA		ČASŤ: E2.8.10	
NÁZOV: MATERSKÁ ŠKOLA KASÁRNE POD ZOBOROM NITRA		STAV. OBJEKT: SO.10	
PRESTAVBA A PRÍSTAVBA OBJEKTU NA MARTINSKOM VRCHU		PROFESIA: SLABOPRUD	
OBSAH: E2 - INŽINIERSKE OBJEKTY		Č.PRÍL.: 02	
TELEKOMUNIKAČNÁ PRÍPOJKA		MIERKA: 1:500	