


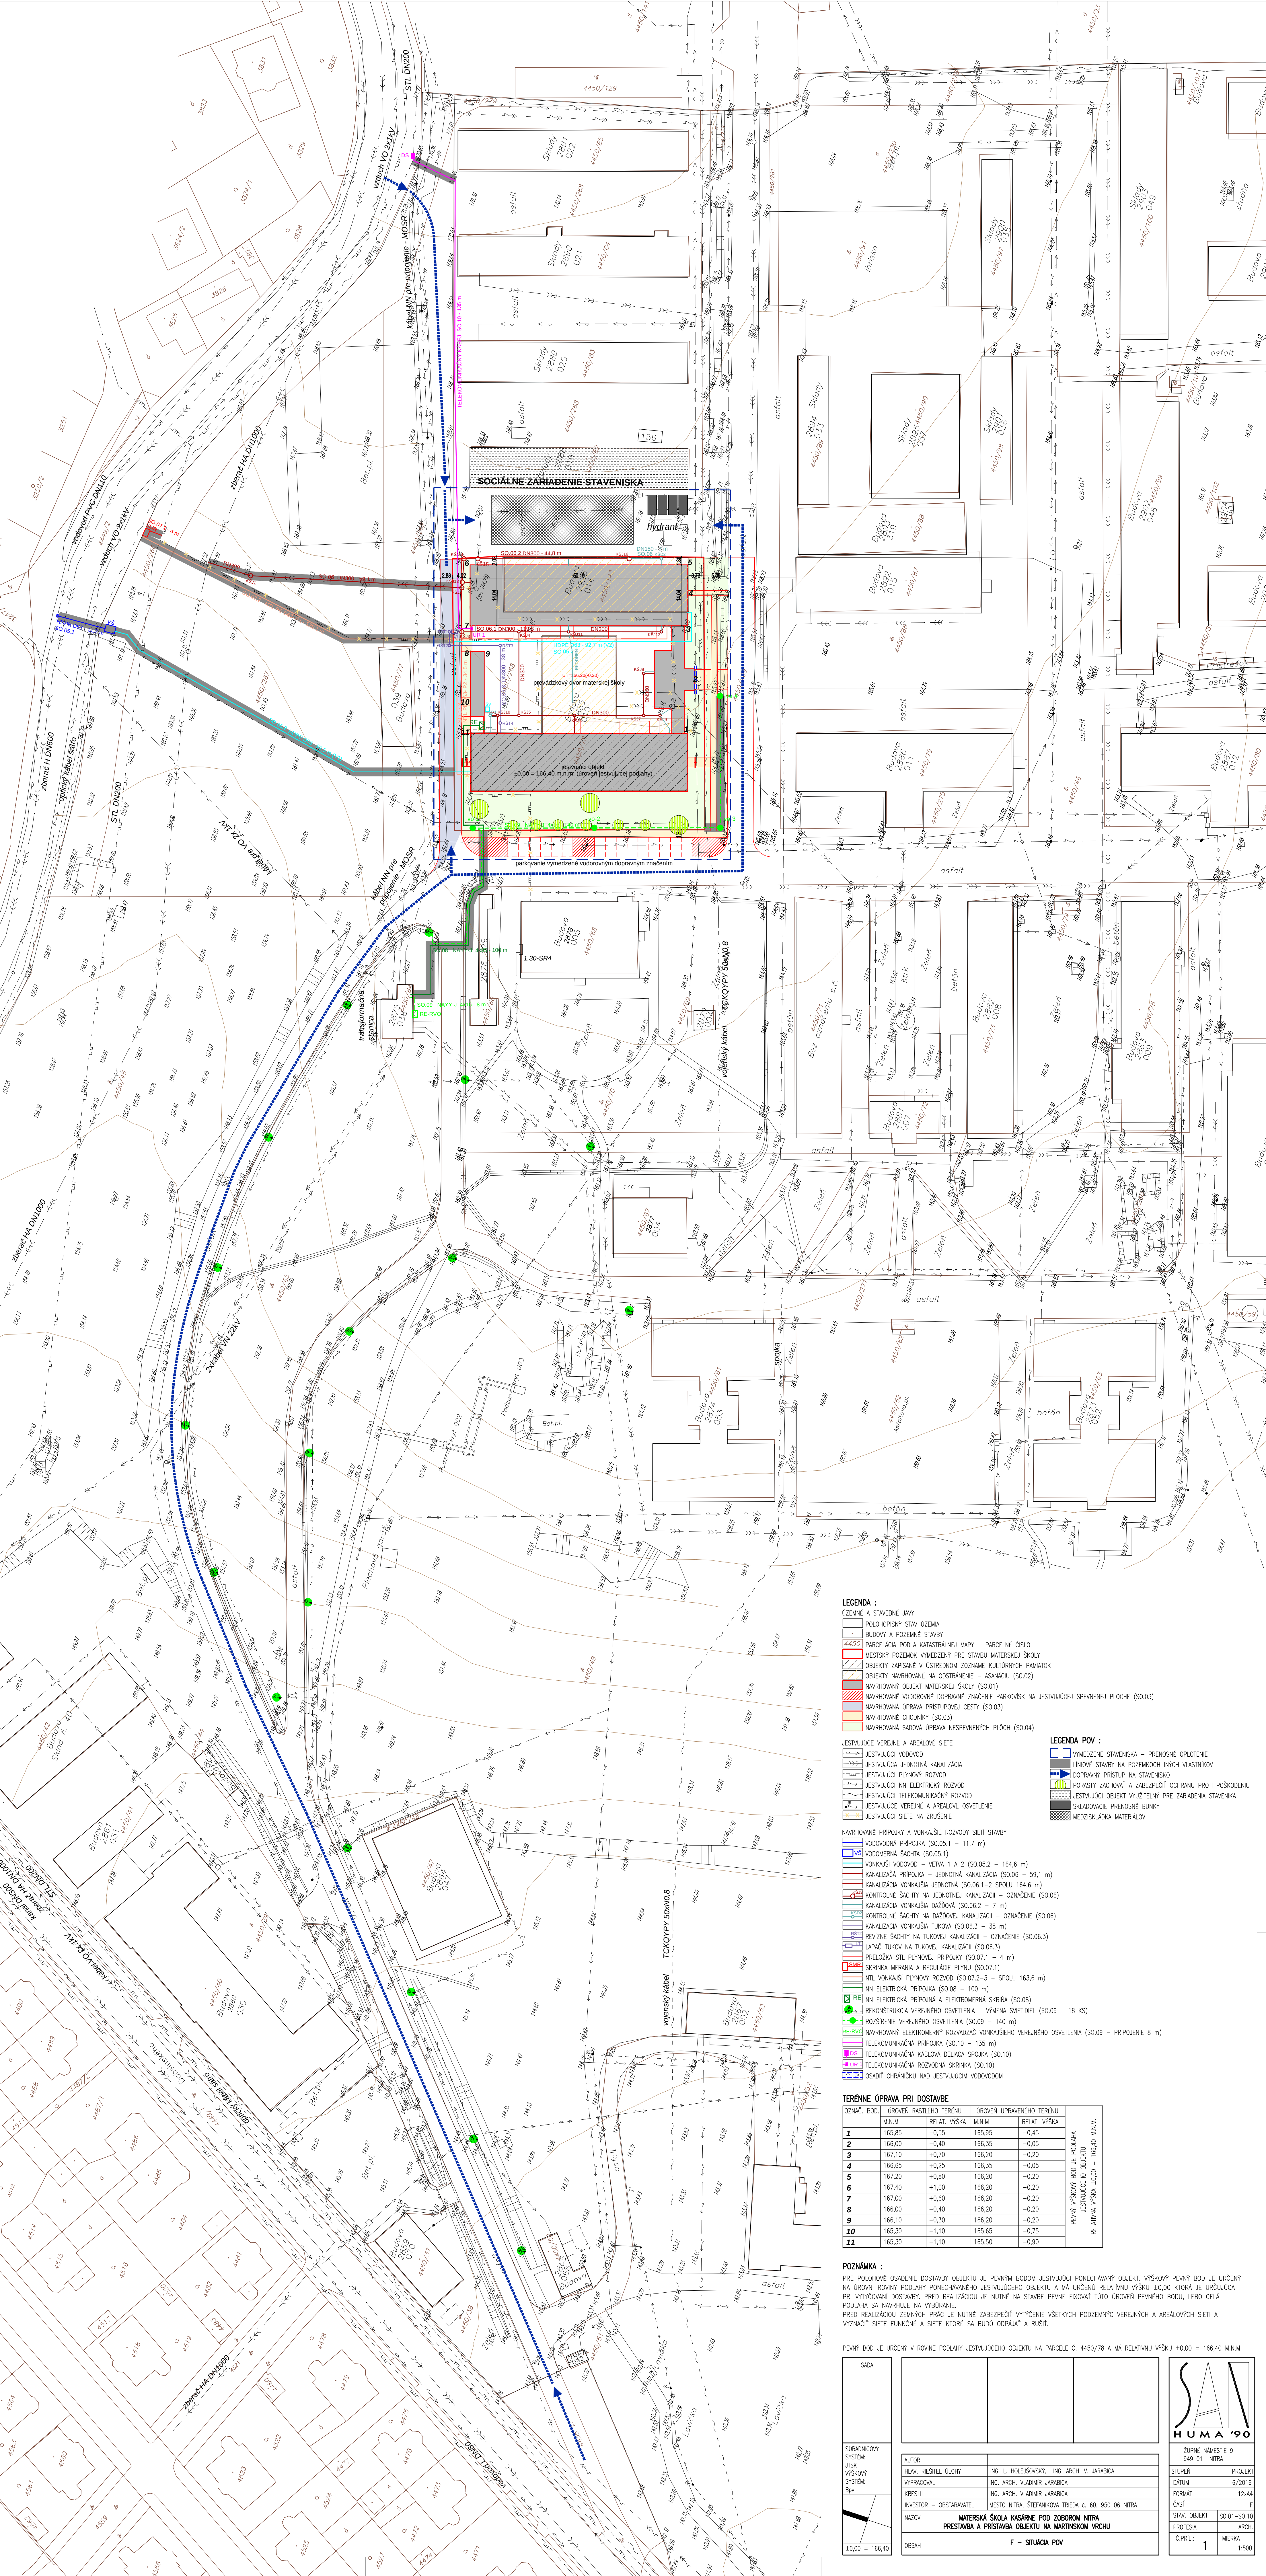

LEGENDA :

- GEOMETRIE A STAVEBNÉ JAVY
- POLOHOVÝ STAV ZEMIA
- BUDOVY A POZEMNÉ STAVBY
- 4450 PARCELAČIA PODLA KATASTRÁLNEJ MAPY – PARCELNE ČÍSLO
- MESTSKÝ POZEMOK VYMEZENÝ PRE STAVBU MATERSKEJ ŠKOLY
- OBJEKTY ZAPÍSAVÉ V OŠTREDNOM ZOZNAMU KULTÚRNYCH PAMIAŤOK
- OBJEKTY NAVRHOVANÉ NA OOSTRANENIE – ASANACIU (SO.02)
- NAVRHOVANÝ OBJEKT MATERSKEJ ŠKOLY (SO.01)
- NAVRHOVANÉ VODODOPNÉ DOPRAVNÉ ZNAČENIE PARKOVISK NA JESTVUJÚCEJ SPEVNENEJ PLOCHE (SO.03)
- NAVRHOVANÉ CHODNÍKY PRÍSTUPNEJ CESTY (SO.03)
- NAVRHOVANÉ CHODNÍKY (SO.03)
- NAVRHOVANÁ SAKOVÁ ÚPRAVA NESPEVNENÝCH PLOCH (SO.04)

LEGENDA POV :

- VYMEZENIE STAVENISKA – PRENOSNÉ OPLIETENIE
- LINOVÉ STAVBY NA POZEMKOVÝCH INÝCH VLASTNÍKOV
- DOPRAVNÝ PRÍSTUP NA STAVENSKO
- PORASTY ZACHOVÁV A ZABEZPEČÍ OCHRANU PROTI POŠKODENIU
- JESTVUJÚCI OBJEKT VYUŽITELNÝ PRE ZARIADENIA STAVENISKA
- SKLADOVACE PRENOSNÉ BUNKY
- MEZDYSKLADA MATERIÁLOV

JESTVUJÚCE VEREJNÉ A AREÁLNE SIEŤE

- JESTVUJÚCI VODOVOD
- JESTVUJÚCA JEDNOTNÁ KANALIZÁCIA
- JESTVUJÚCI PLYNOVÝ ROZVOD
- JESTVUJÚCI NN ELEKTRIČKÝ ROZVOD
- JESTVUJÚCI TELEKOMUNIKAČNÝ ROZVOD
- JESTVUJÚCE VEREJNÉ A AREÁLNE OSVETLENIE
- JESTVUJÚCI SIEŤ NA ZRUŠENIE

NAVRHOVANÉ PRÍPOJKY A VONKAŠNÉ ROZVODY SIEŤI STAVBY

- VODOVODNÁ PRÍPOJKA (SO.05.1 – 11,7 m)
- VODOVODNÁ SÁCHTA (SO.05.1)
- VONKAŠNÝ VODOVOD – VETVA 1 A 2 (SO.05.2 – 164,6 m)
- KANALIZAČNÁ PRÍPOJKA – JEDNOTNÁ KANALIZÁCIA (SO.06 – 59,1 m)
- KANALIZAČNÁ VONKAŠNÁ JEDNOTNÁ (SO.06.1-2 SPOLOU 164,6 m)
- KONTROLNÉ SÁCHTY NA JEDNOTNÉ KANALIZÁCII – OZNAČENIE (SO.06)
- KANALIZAČNÁ VONKAŠNÁ DÁŽDOVÁ (SO.06.2 – 7 m)
- KONTROLNÉ SÁCHTY NA DÁŽDOVÝ KANALIZÁCII – OZNAČENIE (SO.06)
- KANALIZAČNÝ VONKAŠNÝ TUKOVÝ (SO.06.3 – 38 m)
- REVÍZNIE SÁCHTY NA TUKOVÝ KANALIZÁCII – OZNAČENIE (SO.06.3)
- LAPÁČ TUKOV NA TUKOVÝ KANALIZÁCII (SO.06.3)
- PRELOŽKA STL PLYNOVÝ PRÍPOJKY (SO.07.1 – 4 m)
- SKRINKA MERANIA A REGULÁCIE PLYNU (SO.07.1)
- NTL VONKAŠNÝ PLYNOVÝ ROZVOD (SO.07.2-3 – SPOLOU 163,6 m)
- NN ELEKTRIČKÁ PRÍPOJKA (SO.08 – 100 m)
- NN ELEKTRIČKÁ PRÍPOJKA A ELEKTROMERNÁ SKRINKA (SO.08)
- REKONŠTRUKCIA VEREJNEHO OSVETLENIA – VÝMENA SVETIEL (SO.09 – 18 KS)
- ROZŠÍRENIE VEREJNEHO OSVETLENIA (SO.09 – 140 m)
- NAVRHOVANÝ ELEKTROMERNÝ ROZVODNÝ VEREJNEHO OSVETLENIA (SO.09 – PRÍPOJENIE 8 m)
- TELEKOMUNIKAČNÁ PRÍPOJKA (SO.10 – 135 m)
- TELEKOMUNIKAČNÁ KABELOVÁ ŽILKOVÁ SPOJKA (SO.10)
- TELEKOMUNIKAČNÝ ROZVODNÝ SKRINKA (SO.10)
- OSADIT CHRÁNIČKU WD JESTVUJÚCIM VODOVODOM

TERÉNNÉ ÚPRAVA PRI DOSTAVBE				
ODŤAČ. BOD.	GROVŔN RASTLÉNHO TERÉNU	GROVŔN ÚPRÁVENÉHO TERÉNU		
	M.N.M.	RELAT. VÝŠKA	M.N.M.	RELAT. VÝŠKA
1	165,85	-0,55	165,95	-0,45
2	166,00	-0,40	166,35	-0,05
3	167,10	+0,70	166,20	-0,20
4	166,65	+0,25	166,35	-0,05
5	167,20	+0,80	166,20	-0,20
6	167,40	+1,00	166,20	-0,20
7	167,00	+0,60	166,20	-0,20
8	166,00	-0,40	166,20	-0,20
9	166,10	-0,30	166,20	-0,20
10	165,30	-1,10	165,65	-0,75
11	165,30	-1,10	165,50	-0,90

PEVNÝ VÝŠKOVÝ BOD JE PODLAHA JESTVUJÚCEHO OBSTAVY RELATÍVNA VÝŠKA 10,00 = 166,40 M.N.M.

POZNÁMKA :

PRE POLOHOVÉ OSADENIE DOSTAVBY OBJEKTU JE PEVNÝM BODOM JESTVUJÚCI PONECHÁVANÝ OBJEKT. VÝŠKOVÝ PEVNÝ BOD JE URČENÝ NA GROVŔNÝ PODLAHY PONECHÁVANÉHO JESTVUJÚCEHO OBJEKTU A MA URČENÝ RELATÍVNU VÝŠKU 10,00 KTORÁ JE URČUJÚCA PRI VÝSTAVBE DOSTAVBY. PRED REALIZACIOU JE NUTNÉ NA STAVBE PEVNÉ FIKOVAT TOTO GROVŔNÉ VEREJNÉHO, LEBO CIEĽA PODLAHA SA NAVRHOVUJE NA VÝBUDOVANIE.

PRED REALIZACIOU ZEMNÝCH PRÁČ JE NUTNÉ ZABEZPEČÍ VYTÝČENIE VŠETKYCH PODZEMNÝCH VEREJNÝCH A AREÁLNYCH SIEŤI A VYZNAČÍ SIEŤE FUNKČNÉ A SIEŤE KTORÉ SA BUDÚ ODPAJAŤ A RUŠÍŤ.

PEVNÝ BOD JE URČENÝ V ROVINE PODLAHY JESTVUJÚCEHO OBJEKTU NA PARCELE Č. 450/78 A MÁ RELATÍVNU VÝŠKU 10,00 = 166,40 M.N.M.

SADA

SÚRADNICOVÝ SYSTÉM
JTSK
VÝŠKOVÝ SYSTÉM
Bv

10,00 = 166,40

AUTOR HLAV. RIEŠTEL. OĽHOV VÝPRACOVNÁ KRESLIL INVESTOR – OBSTARÁVATEĽ Miesto NITRA, ŠTEFANKOVA TRIEĽA Č. 60, 950 06 NITRA	ING. L. HOĽEJOVSKÝ, ING. ARCH. V. JARABICA ING. ARCH. WADIMIR JARABICA ING. ARCH. WADIMIR JARABICA Miesto NITRA, ŠTEFANKOVA TRIEĽA Č. 60, 950 06 NITRA
--	---

OBŠAH

F – SITUÁČIA POV

ZÚPLNÉ NÁMESTIE 9
949 01 NITRA

STUPŇ
DATUM
FORMAT
COST
STAV. OBJEKT
PROFESIA
Č.PRIKL.

PROJEKT
6/2016
12x44
F
SO.01-SO.10
ARCH.
1
1:500