



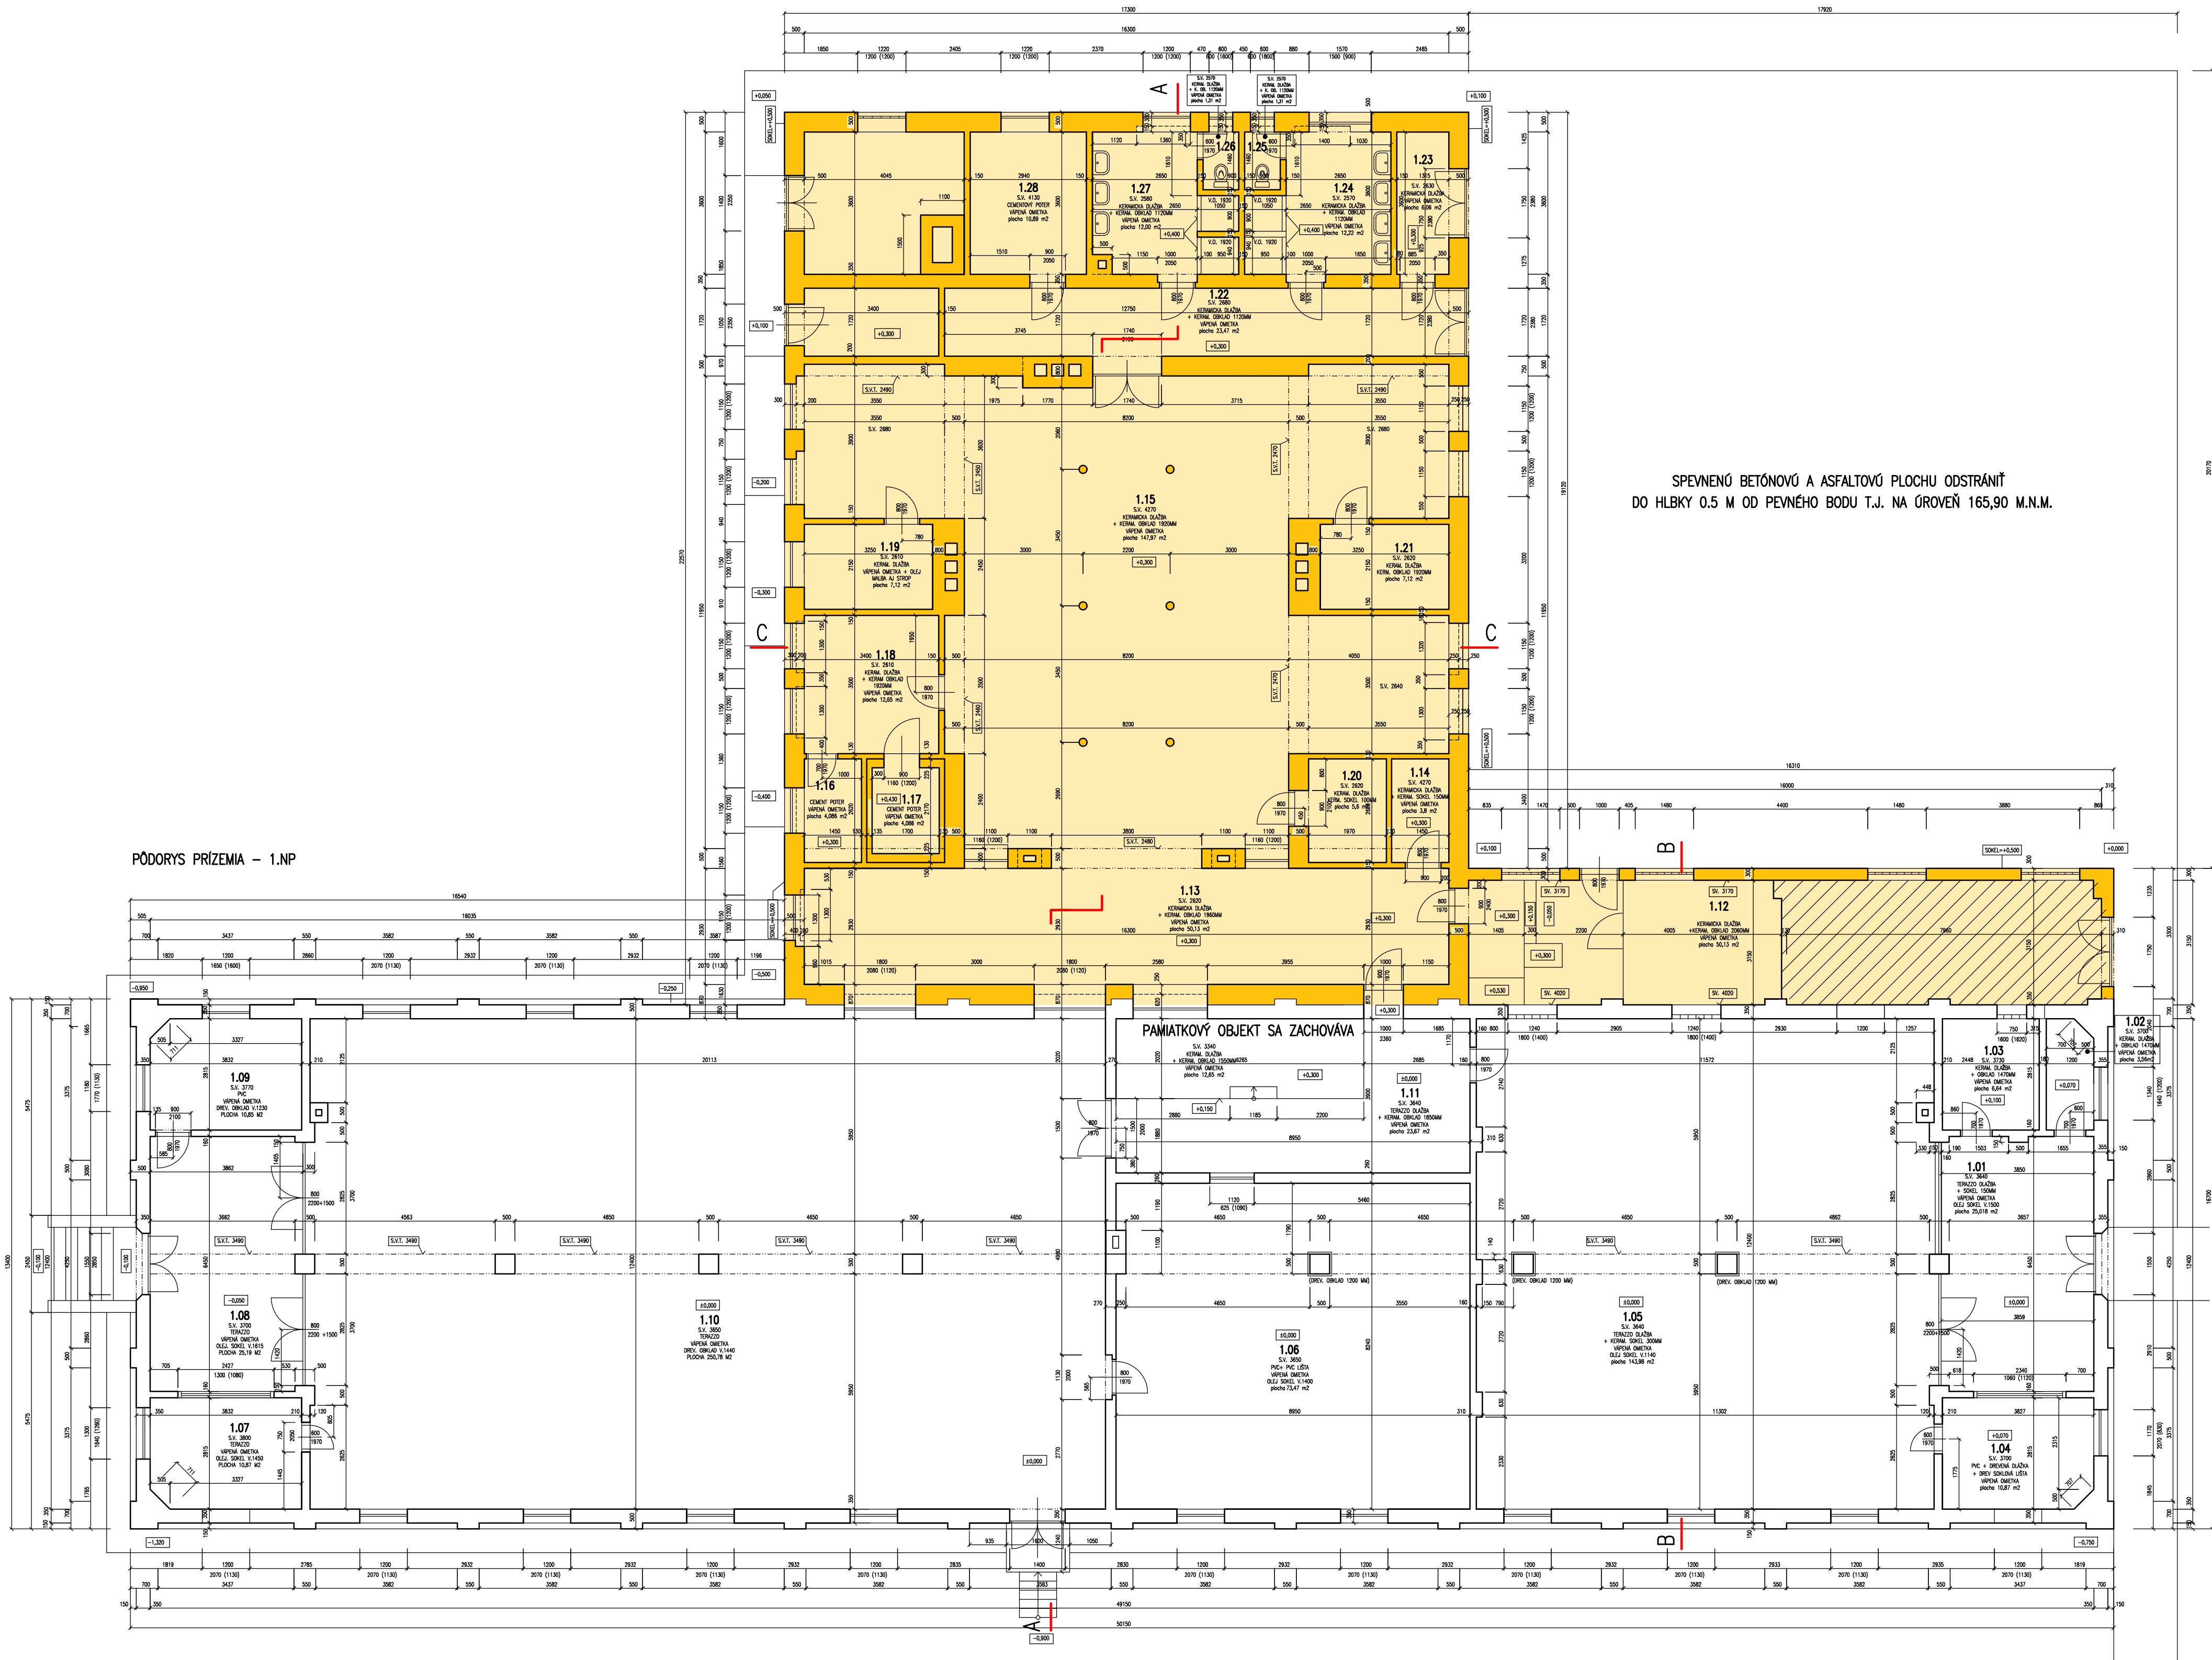

PŮDORYS PRÍZEMIA - 1.NP

REZ A-A

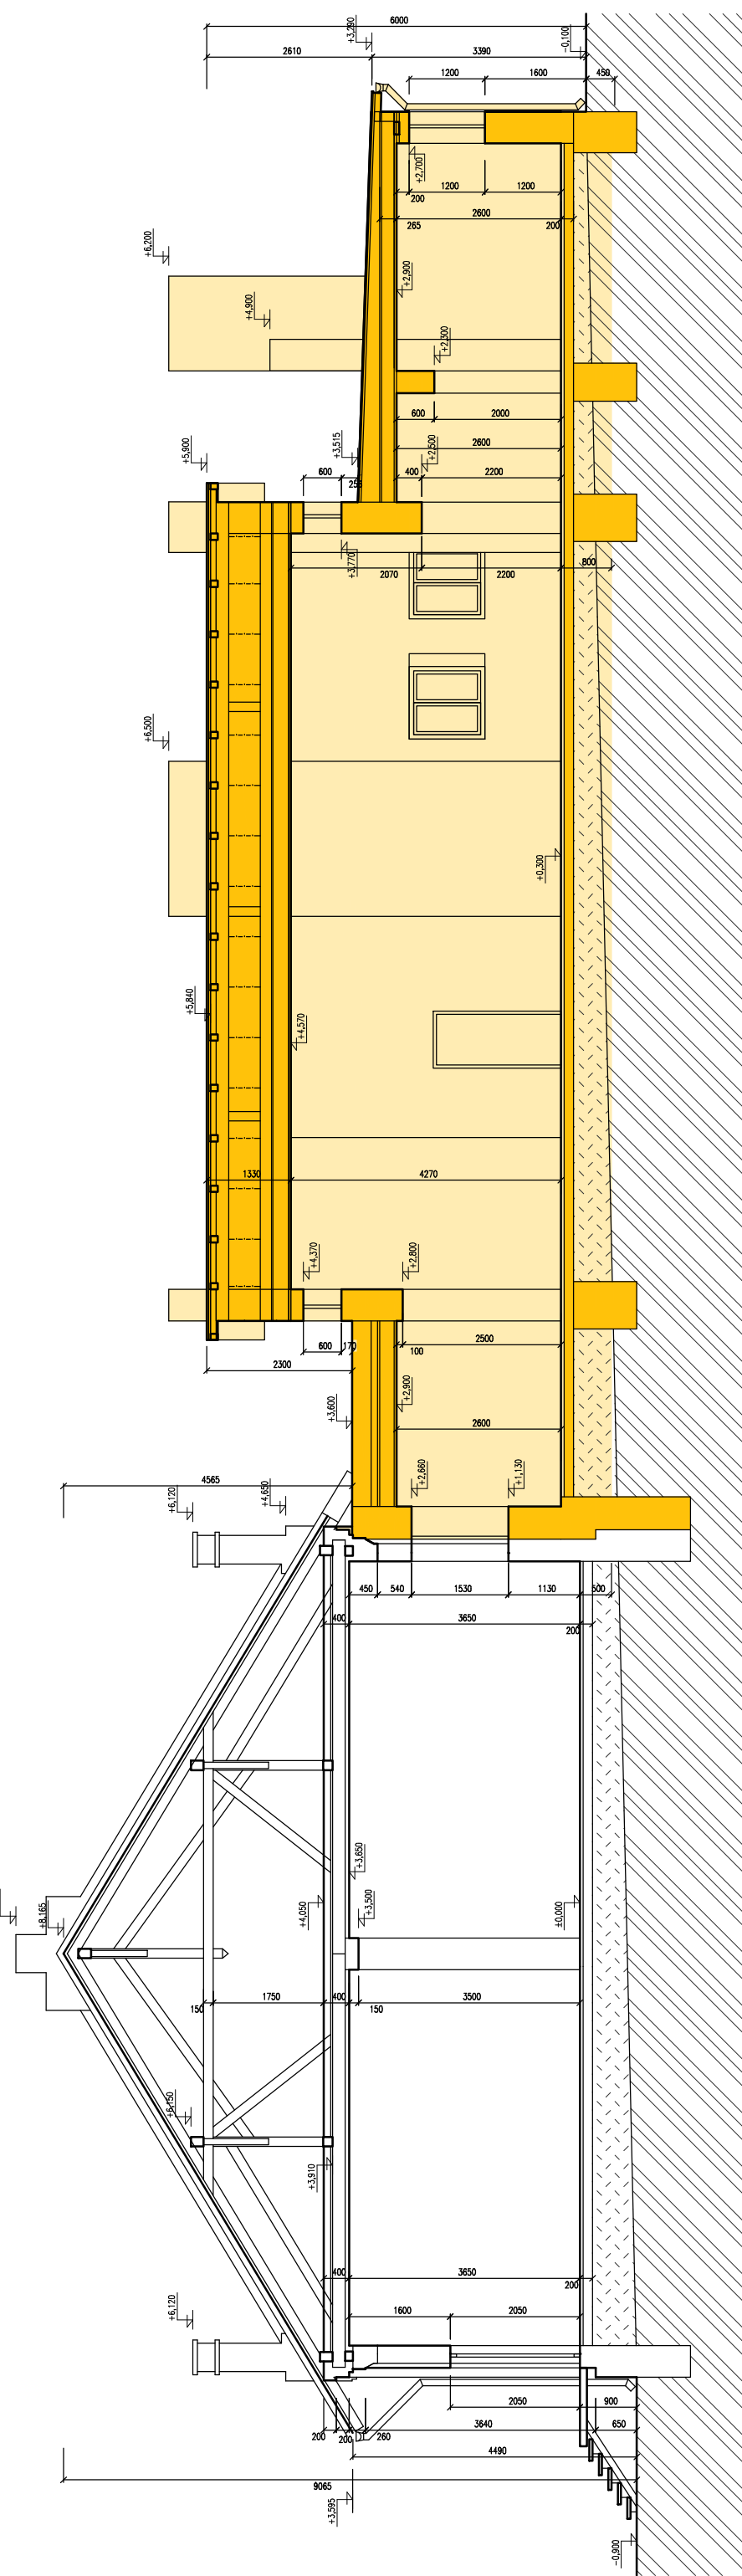

PŮDORYS ZÁKLADOV

POZNÁMKY :
PRED REALIZÁCIU KSAŇANÝCH PRÁČ ZABEZPEČIŤ ODPOVIEDNE OBJEKTU OD ELEKTRIČKEJ, VODOVODNEJ A PLYNOVEJ PRÍPOJKY.
PRI OSTRÁŇOVANÍ MURIVA DOSTAVBY, KTORÉ JE V KONTAKTE S OBYVADOVOU STENOU PAMÁTKOVÉHO OBJEKTU JE NUTNE ZACHOVAŤ A NENARUŠIŤ PÔVRCH A ČLENENIE JEŠTĽUJÚCEJ OBYVADOVEJ STĚNY PAMÁTKOVÉHO OBJEKTU.
POD STAVBOU ODSTRÁŇIŤ PODKLADOVÉ VRSTVY DO ÚROVNE -0,50 M T.J. NA ÚROVŇ 165,90 M.N.M. - ZÁKLADOVÉ PRVKY ODSTRÁŇIŤ DO KCH HLBKÝ.
SPĚVNENÝ BETONOVÝ A ASFALTOVÝ PLOCHU ODSTRÁŇIŤ DO HLBKÝ 0,5 M OD PEVNÉHO BODU T.J. NA ÚROVŇ 165,90 M.N.M.

LEGENDA :
JEŠTĽUJÚCE STAVEBNÉ KONŠTRUKCIE
MURIVA A KONŠTRUKCIE URČENÉ NA ODSTRÁŇENIE

PENŤNY BOD JE URČENÝ NA GROVNI PODĹAHY PRIZEMA (1.NP) JSTVÁJOCEHO PAMÄTKOVÉHO OBJEKTU AKO ±0,00 = 166,40 M.N.M.						
SADA						
SÚRADNICOVÝ SYSTÉM:						
JTSK	HLAV. REŠITEĽ OLOHY	ING. L. HOLEŠOVSKÝ,		ING. ARCH. V. JARABICA		
VÝŠKOVÝ SYSTÉM:	BYV					
KRESLIL	INVESTOR					
BYV	MESTO NITRA, ŠTEFÁNKOVA TRIEDA 4, 60, 950 06 NITRA					
NAZOV	MATERSKÁ ŠKOLA KASÁRNE POD ZOBOROM NITRA					
OBŠAH	PRESTAVBA A PRÍSTAVBA OBJEKTU NA MARTINSKOM VRCHU					
S0.02 ASANÁCIA - OBJEKT NA PARCELE Č. 4450/78 - ZÁKLADY, 1.NP A REZ AA						
ZÚPLNÉ NÁMESTIE 9						
949 01 NITRA						
STUPEŇ						
PRŮJEM						
DÁTUM						
6/2016						
FORMÁT						
12x44						
ČAST						
ED.2						
STAV. OBJEKT						
SO.02						
PROFESIA						
ARCH.						
Č.PRIL.						
3						
MIERKA						
1:100						

PEVNÝ BOD JE URČENÝ NA ÚROVNI PODLAHY PRÍZEMIA (1.NP) JEŠTĽUJÚCEHO PAMÁTKOVÉHO OBJEKTU AKO ±0,00 = 166,40 M.N.M.