
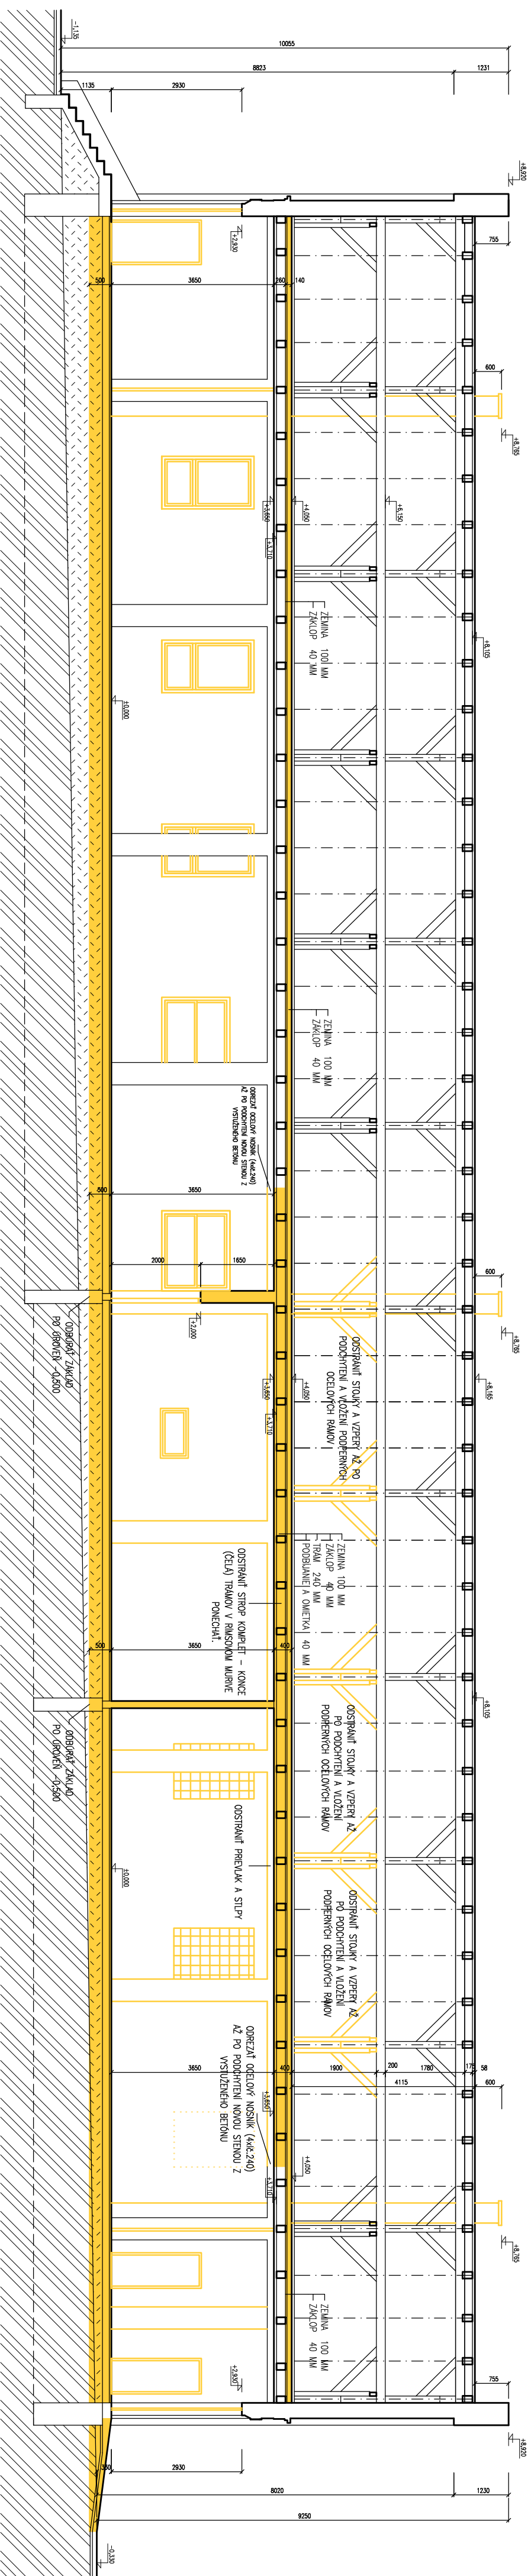
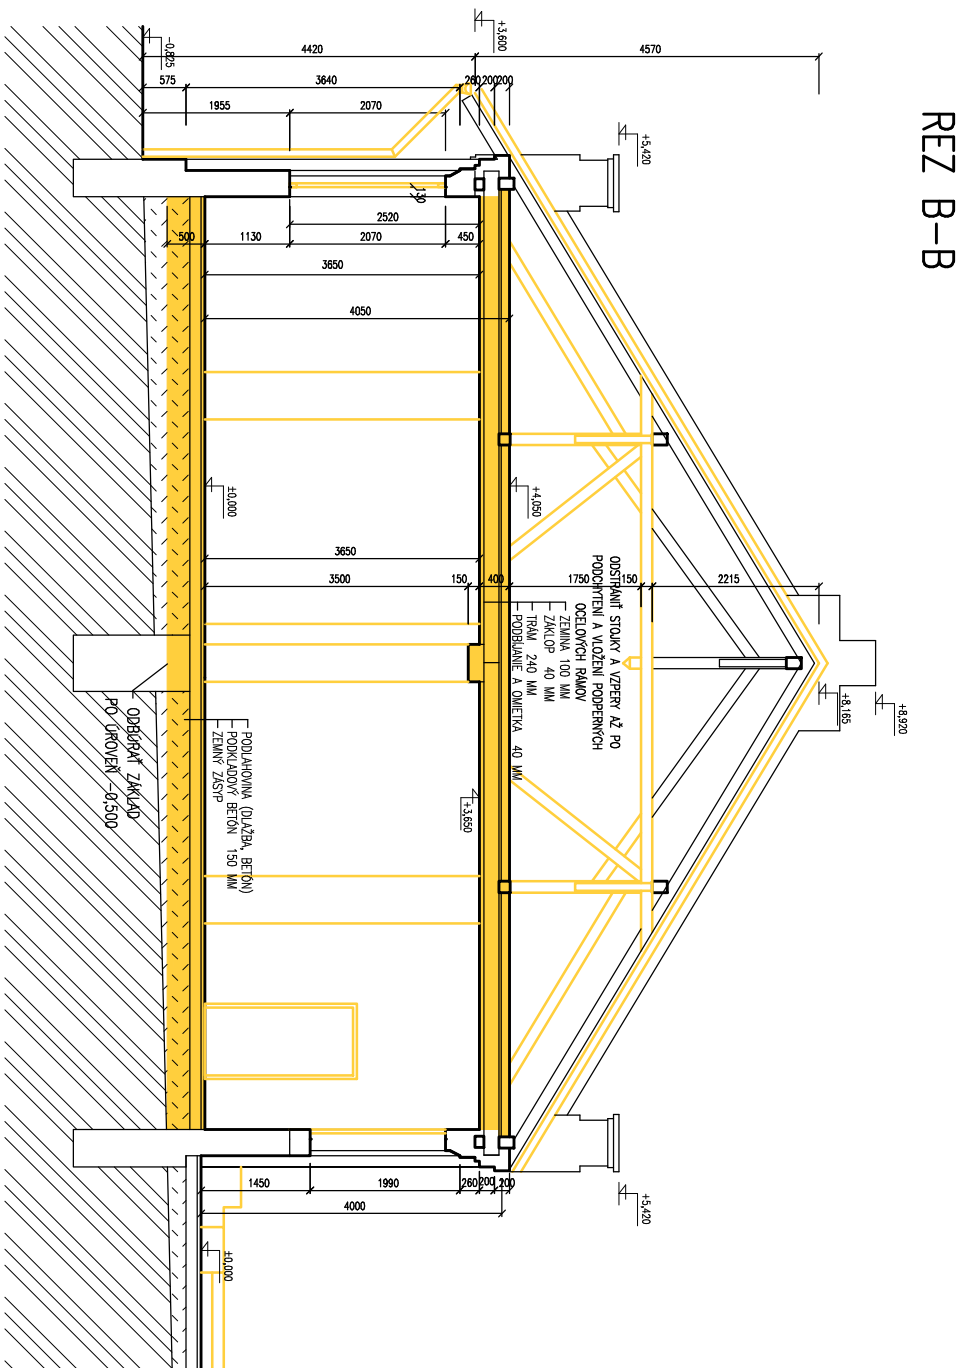


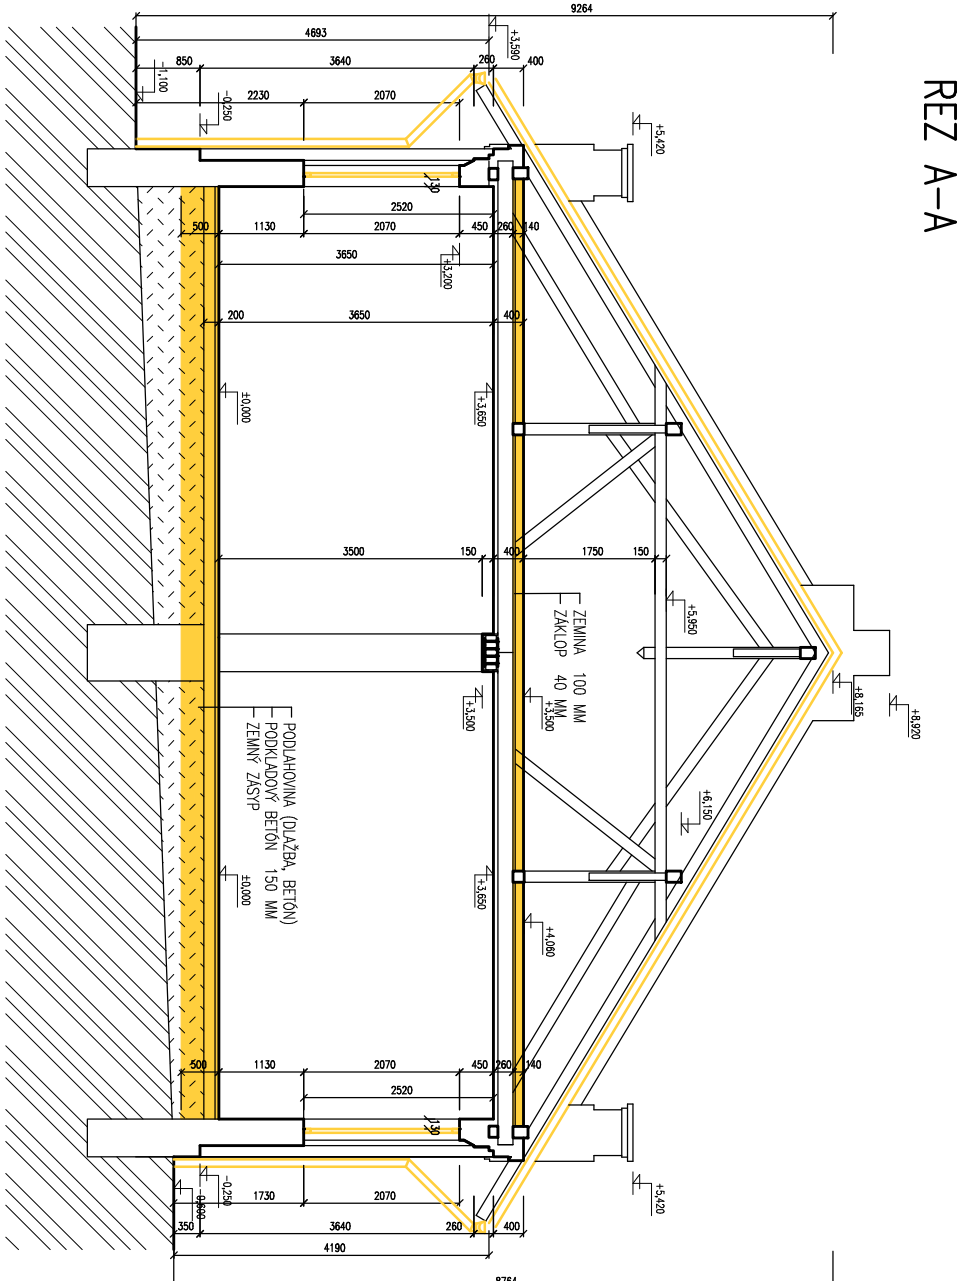

POZNÁMKA :

[illegible]

vyhláškou PREKLADOV POD MŇOVENÉ KLEBY – KLEBY ZACHOVAT! (POZOR NA STABILITU KLEBY AK MAJÚ NARIEŠENÉ ULOŽENÉ) A SMOUVAŤ. V PRÍSTAVKOVÝCH PODLAHÁCH, ČASŤI OVEŠŤI EXISTENCIOU ZLOŽKA PROTI ZEMNÉ VŤAHOŠTI. V PRÍPADU AK JE POD OBKLOPOVÝM MŮRUM ZLOŽKA VO VÝVOJOMUČOM STAVE JE POTREBNÉ JU ZACHOVAŤ. V OBKLOPOVÝCH STENÁCH OSTRANŤ ŠESTERY OKENNÉ A DIVERE VYPÁNE VPAŤNE DODATOČNE

LEGENDA MATERIALOV :

MURIVO PŮVODNĚ TEHLA PLNÁ PÁLENÁ

KONŠTRUKCIE A STAVEBNÉ PRVKY NA ODSTRÁNENIE

MURIVÁ A KONŠTRUKCIE NA ODSTRÁNENIE

PEVNÝ VÝŠK. BOD JE URČENÝ NA ÚROVNI JESTVU. PODLAHY PRIZEMIA PAMIAŤKOV. OBJEKTU AKO $\pm 0,00=166,40$ M.N.M

SAHA			
SORDINOVÝ			
SYSTÉM:	JISK		
SYSTÉM:	VRŠKOVÝ		
SYSTÉM:	VRŠKOVÝ		
Byt			
AUTOR NÁRHU DOSTAVBY	ING. L. HOLEŠOVSKÝ, ING. ARCH. V. JARABICA		
HLAV. ŘEŠITEL ÚLOHY	ING. L. HOLEŠOVSKÝ, ING. ARCH. V. JARABICA		
VÝPRACOVAV	ING. ARCH. V. JARABICA		
KRESLIL	ING. ARCH. V. JARABICA		
INVESTOR – OBJEDNATEL	MĚSTO NITRA, ŠTEFÁNKOVA TRIEDA Č. 60, 950 06 NITRA		
NÁZOV	MATERSKÁ ŠKOLA KASARNE POD ZOBOROM NITRA		
	PRESTAVBA A PRÍSTAVBA OBJEKTU NA MARTINSKOM VRCHU		
	SO.01 – BÝVACIE PRÁCE V OBJEKTE NA PARCELE Č. 4450/78		
08534H	REŽIZ PRÍLOHY: A4, B8 A PŘEDNÍ ČČ		