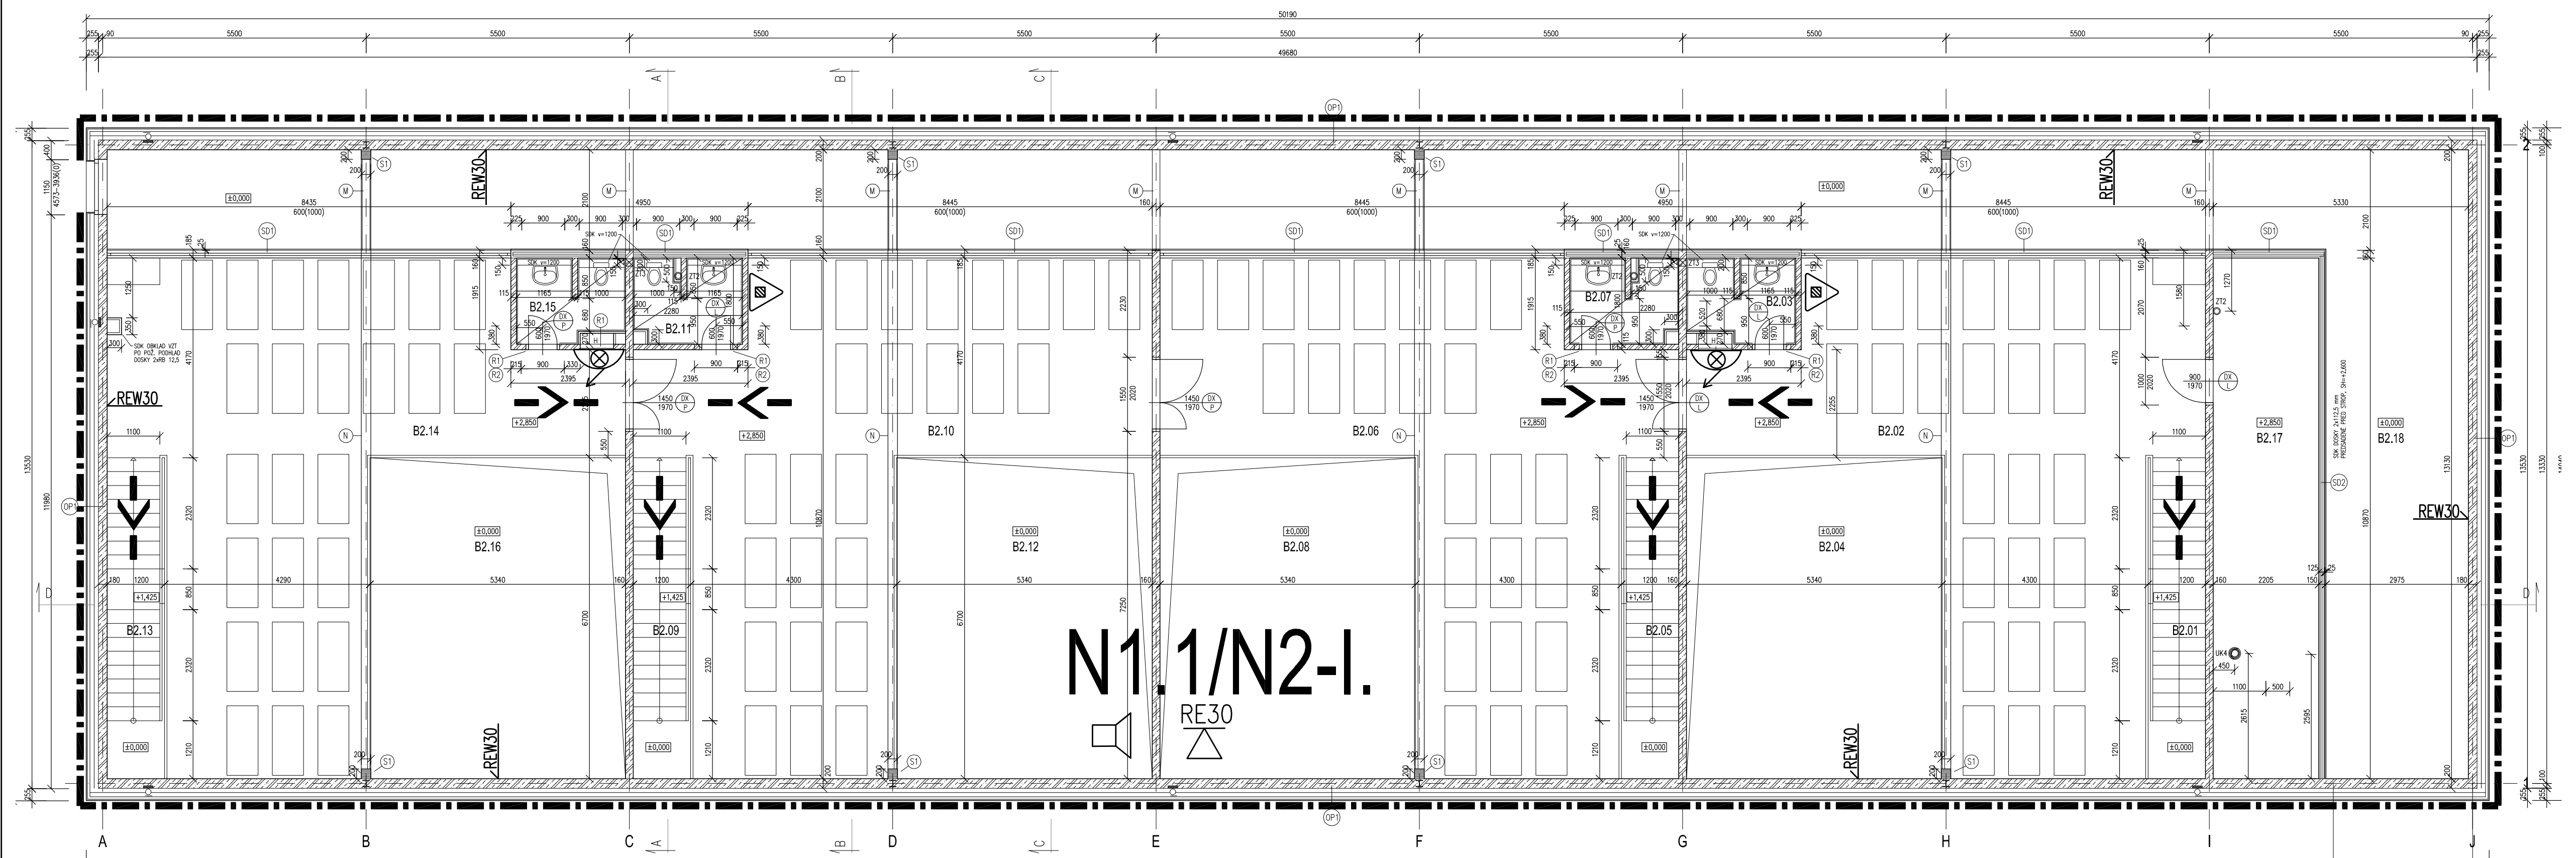

LEGENDA MIESTNOSTÍ ČASŤ "B"

Č.M.	NÁZOV MIESTNOSTI	PLOCHA (m²)	PODLAHA		STENA	STROP	POZNÁMKA
B2.01	SCHODISKO					SDK PODHLAD ŠIKMEJ STRECHY POŽIARNA ODOLNOSŤ 30 min. POZRI STREŠNÝ PLÁŠŤ ST1 PLATÍ PRE CELÝ PÔDORYS MIESTNOSTI 2.03, 2.07 2.07, 2.11 SDK TESNÝ PODHLAD SH=1900–2300 mm KOVOVÁ PODKONŠTRUKCIA DOSKY 1x RBI hr. 12,5 mm POZRI REZ A–A	
B2.02	SPÁLŇA DETÍ	69,43	POVLAKOVÁ PODLAHOVINA	P6	VÁPENOCEMENTOVÁ OMIETKA		UMÝV. NÁTER v=1500 POVLAK. SOKLÍK v=100
B2.03	PREDSIEŇ A WC DETI	4,02	KERAMICKÁ DLAŽBA	P5	KER. OBKLAD PO PODHLAD STIERKOVÁ HYDROIZOLÁCIA		
B2.04	PRIEHLAD DO PRÍZEMIA						ZÁBRADLIE A MADLO
B2.05	SCHODISKO						
B2.06	SPÁLŇA DETÍ	69,43	POVLAKOVÁ PODLAHOVINA	P6	VÁPENOCEMENTOVÁ OMIETKA		UMÝV. NÁTER v=1500 POVLAK. SOKLÍK v=100
B2.07	PREDSIEŇ A WC DETI	4,02	KERAMICKÁ DLAŽBA	P5	KER. OBKLAD PO PODHLAD STIERKOVÁ HYDROIZOLÁCIA		
B2.08	PRIEHLAD DO PRÍZEMIA						ZÁBRADLIE A MADLO
B2.09	SCHODISKO						
B2.10	SPÁLŇA DETÍ	69,43	POVLAKOVÁ PODLAHOVINA	P6	VÁPENOCEMENTOVÁ OMIETKA		UMÝV. NÁTER v=1500 POVLAK. SOKLÍK v=100
B2.11	PREDSIEŇ A WC DETI	4,02	KERAMICKÁ DLAŽBA	P5	KER. OBKLAD PO PODHLAD STIERKOVÁ HYDROIZOLÁCIA		
B2.12	PRIEHLAD DO PRÍZEMIA						ZÁBRADLIE A MADLO
B2.13	SCHODISKO						
B2.14	SPÁLŇA DETÍ	69,43	POVLAKOVÁ PODLAHOVINA	P6	VÁPENOCEMENTOVÁ OMIETKA		UMÝV. NÁTER v=1500 POVLAK. SOKLÍK v=100
B2.15	PREDSIEŇ A WC DETI	4,02	KERAMICKÁ DLAŽBA	P5	KER. OBKLAD PO PODHLAD STIERKOVÁ HYDROIZOLÁCIA		
B2.16	PRIEHLAD DO PRÍZEMIA						ZÁBRADLIE A MADLO
B2.17	TECHNICKÁ MIESTNOSŤ	23,97		P7			
B2.18	PRIEHLAD DO PRÍZEMIA						

LEGENDA HMÔT

▨	ŽELEZOBETÓNOVÉ KONŠTRUKCIE, TR. BETÓNU A COCEL PODLA STATIKY
▨	MURIVO Z KERAMICKÝCH TEHÁL 11,5 Profi P8, 500x115x249 mm MURIVO Z KERAMICKÝCH TEHÁL 17,5 Profi P12, 375x175x249 mm MUROVANÉ NA LEPIACU MALTU
▭	TEPELNÁ IZOLÁCIA MIN. VLNA HR. 180 mm
▨	PREDSADENÉ SDK STENY PRE WC š=200 mm A UMÝVADLÁ š=150 mm, v=1200 mm, KONŠTRUKCIA NA PRIPEVNENIE WC A UMÝVADIEL SDK PREDSADENÉ STENY A ZÁKRYTY ZT, VZT A HYDRANTOV DOSKY 2x RBI NA KOVOVEJ PODKONŠTRUKCII
SD1	SDK STENA POLOŽENÁ NA BET. STENU hr. 160 mm v=1000 mm, HORE PO POŽIARNY PODHLAD PRIEČKA DVOJITO OPLÁŠTENÁ hr. 185 mm, KOVOVÁ DVOJITÁ PODKONŠTRUKCIA CW 50, 3.41.01 OPLÁŠTENIE DOSKY 2x RB 12,5 OBOJSTRANNE OPLÁŠTENIE VO WC A PREDSIEŇACH OD CHODBY DOSKY 2x RB 12,5, OPLÁŠTENIE OD WC DOSKY 2x RBI 12,5 OPLÁŠTENIE OD CHODBY PREBEHNE AJ PRED BETÓNOVOU STENOU (NALEPIŤ A PRIKOTVIŤ), STOJKY CW UMIESTNIŤ NA OKRAJ STENY MINERÁLNA IZOLÁCIA HR. 50+50 mm, VZDUCHOVÁ NEPRIEZVUČNOSŤ min. Rw=47dB
SD2	PRIEČKA DVOJITO OPLÁŠTENÁ hr. 150 mm, KOVOVÁ PODKONŠTRUKCIA CW 100, 3.40.06, VÝŠKA 1150 AŽ 4800 mm OPLÁŠTENIE DOSKY 2x RB 12,5 OBOJSTRANNE OPLÁŠTENIE OD CHODBY PREBEHNE AJ PRED BETÓNOVÝM STROPOM (NALEPIŤ A PRIKOTVIŤ), STOJKY CW UMIESTNIŤ NA OKRAJ STENY MINERÁLNA IZOLÁCIA HR. 50+50 mm, VZDUCHOVÁ NEPRIEZVUČNOSŤ min. Rw=47dB
◎	KOVOVÝ KOMÍN OD PLYNOVÉHO KOTLA UK, POZRI ÚSTREDNÉ VYKUROVANIE

PÔDORYS 2.N.P.

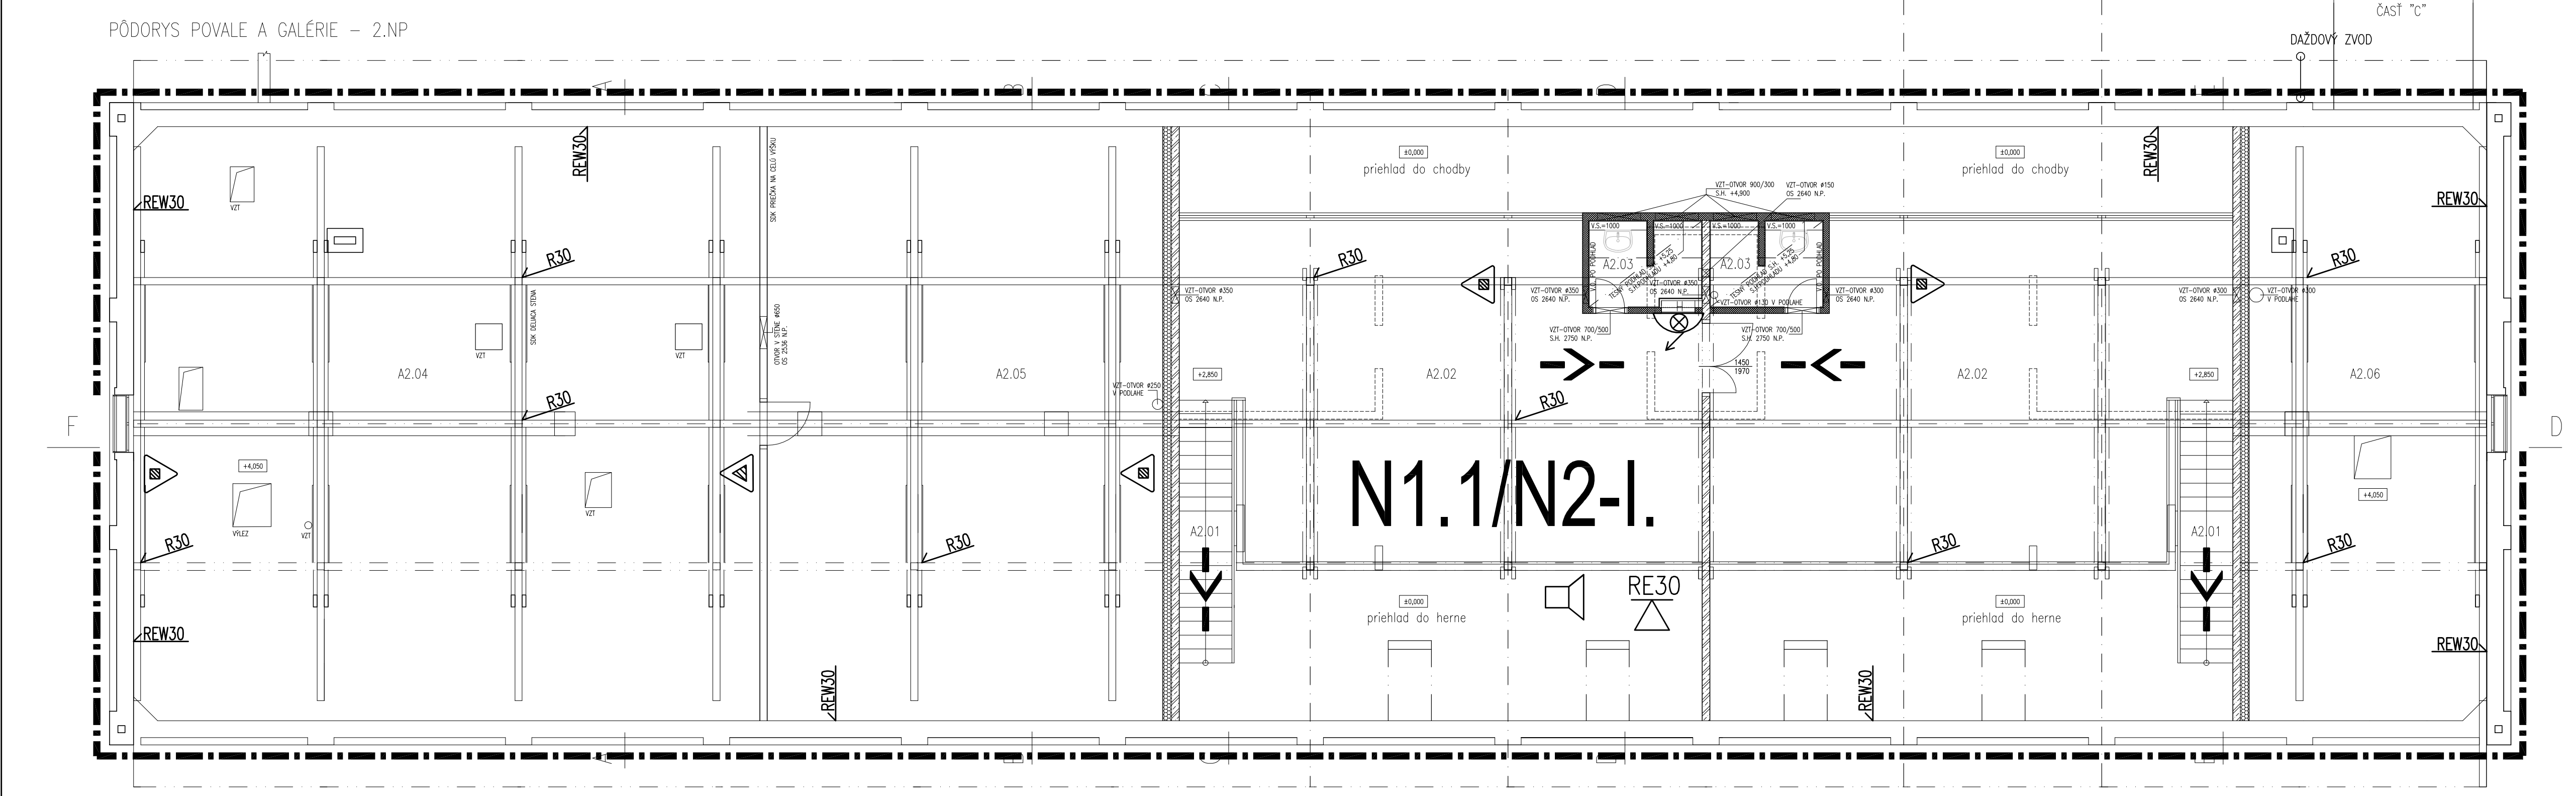

LEGENDA MIESTNOSTÍ ČASŤ "A"

Č.M.	NÁZOV MIESTNOSTI	PLOCHA [m2]	PODLAHA	STENA	ŠIKMÝ STROP (STRECHA)	POZNÁMKA
A2.01	SCHODY	6,30	POVLAKOVÁ PODLAH.	OMIETKA	SDK NA ŠIKMOM STROPE	ZÁBRADLIE A MADLO
A2.02	SPÁLŇA	68,30	POVLAKOVÁ PODLAH.	OMIETKA	SDK NA ŠIKMOM STROPE	UMÝV. NÁTER, SOKLÍK 100
A2.03	WC DETI	4,00	POVLAKOVÁ PODLAH.	OBKLAD A OMIETKA	SDK NA ŠIKMOM STROPE	OBKLAD STIEN V=2100 TESNÝ PODHLAD SDK – VIĎ. REZ CC
A2.04	TECHNICKÝ PRIESTOR	162,00	CEMENTOVÝ POTER	OMIETKA A SDK (PRIEČKA)	PAROPR. FÓLIA, KRYTINA	SDK PRIEČKA
A2.05	POVALOVÝ PRIESTOR	102,00	CEMENTOVÝ POTER	OMIETKA A SDK (PRIEČKA)	PAROPR. FÓLIA, KRYTINA	ZATEPLENIE BET. STENY
A2.06	POVALOVÝ PRIESTOR	61,00	CEMENTOVÝ POTER	OMIETKA	PAROPR. FÓLIA, KRYTINA	ZATEPLENIE BET. STENY

PÔDORYS 1.N.P.

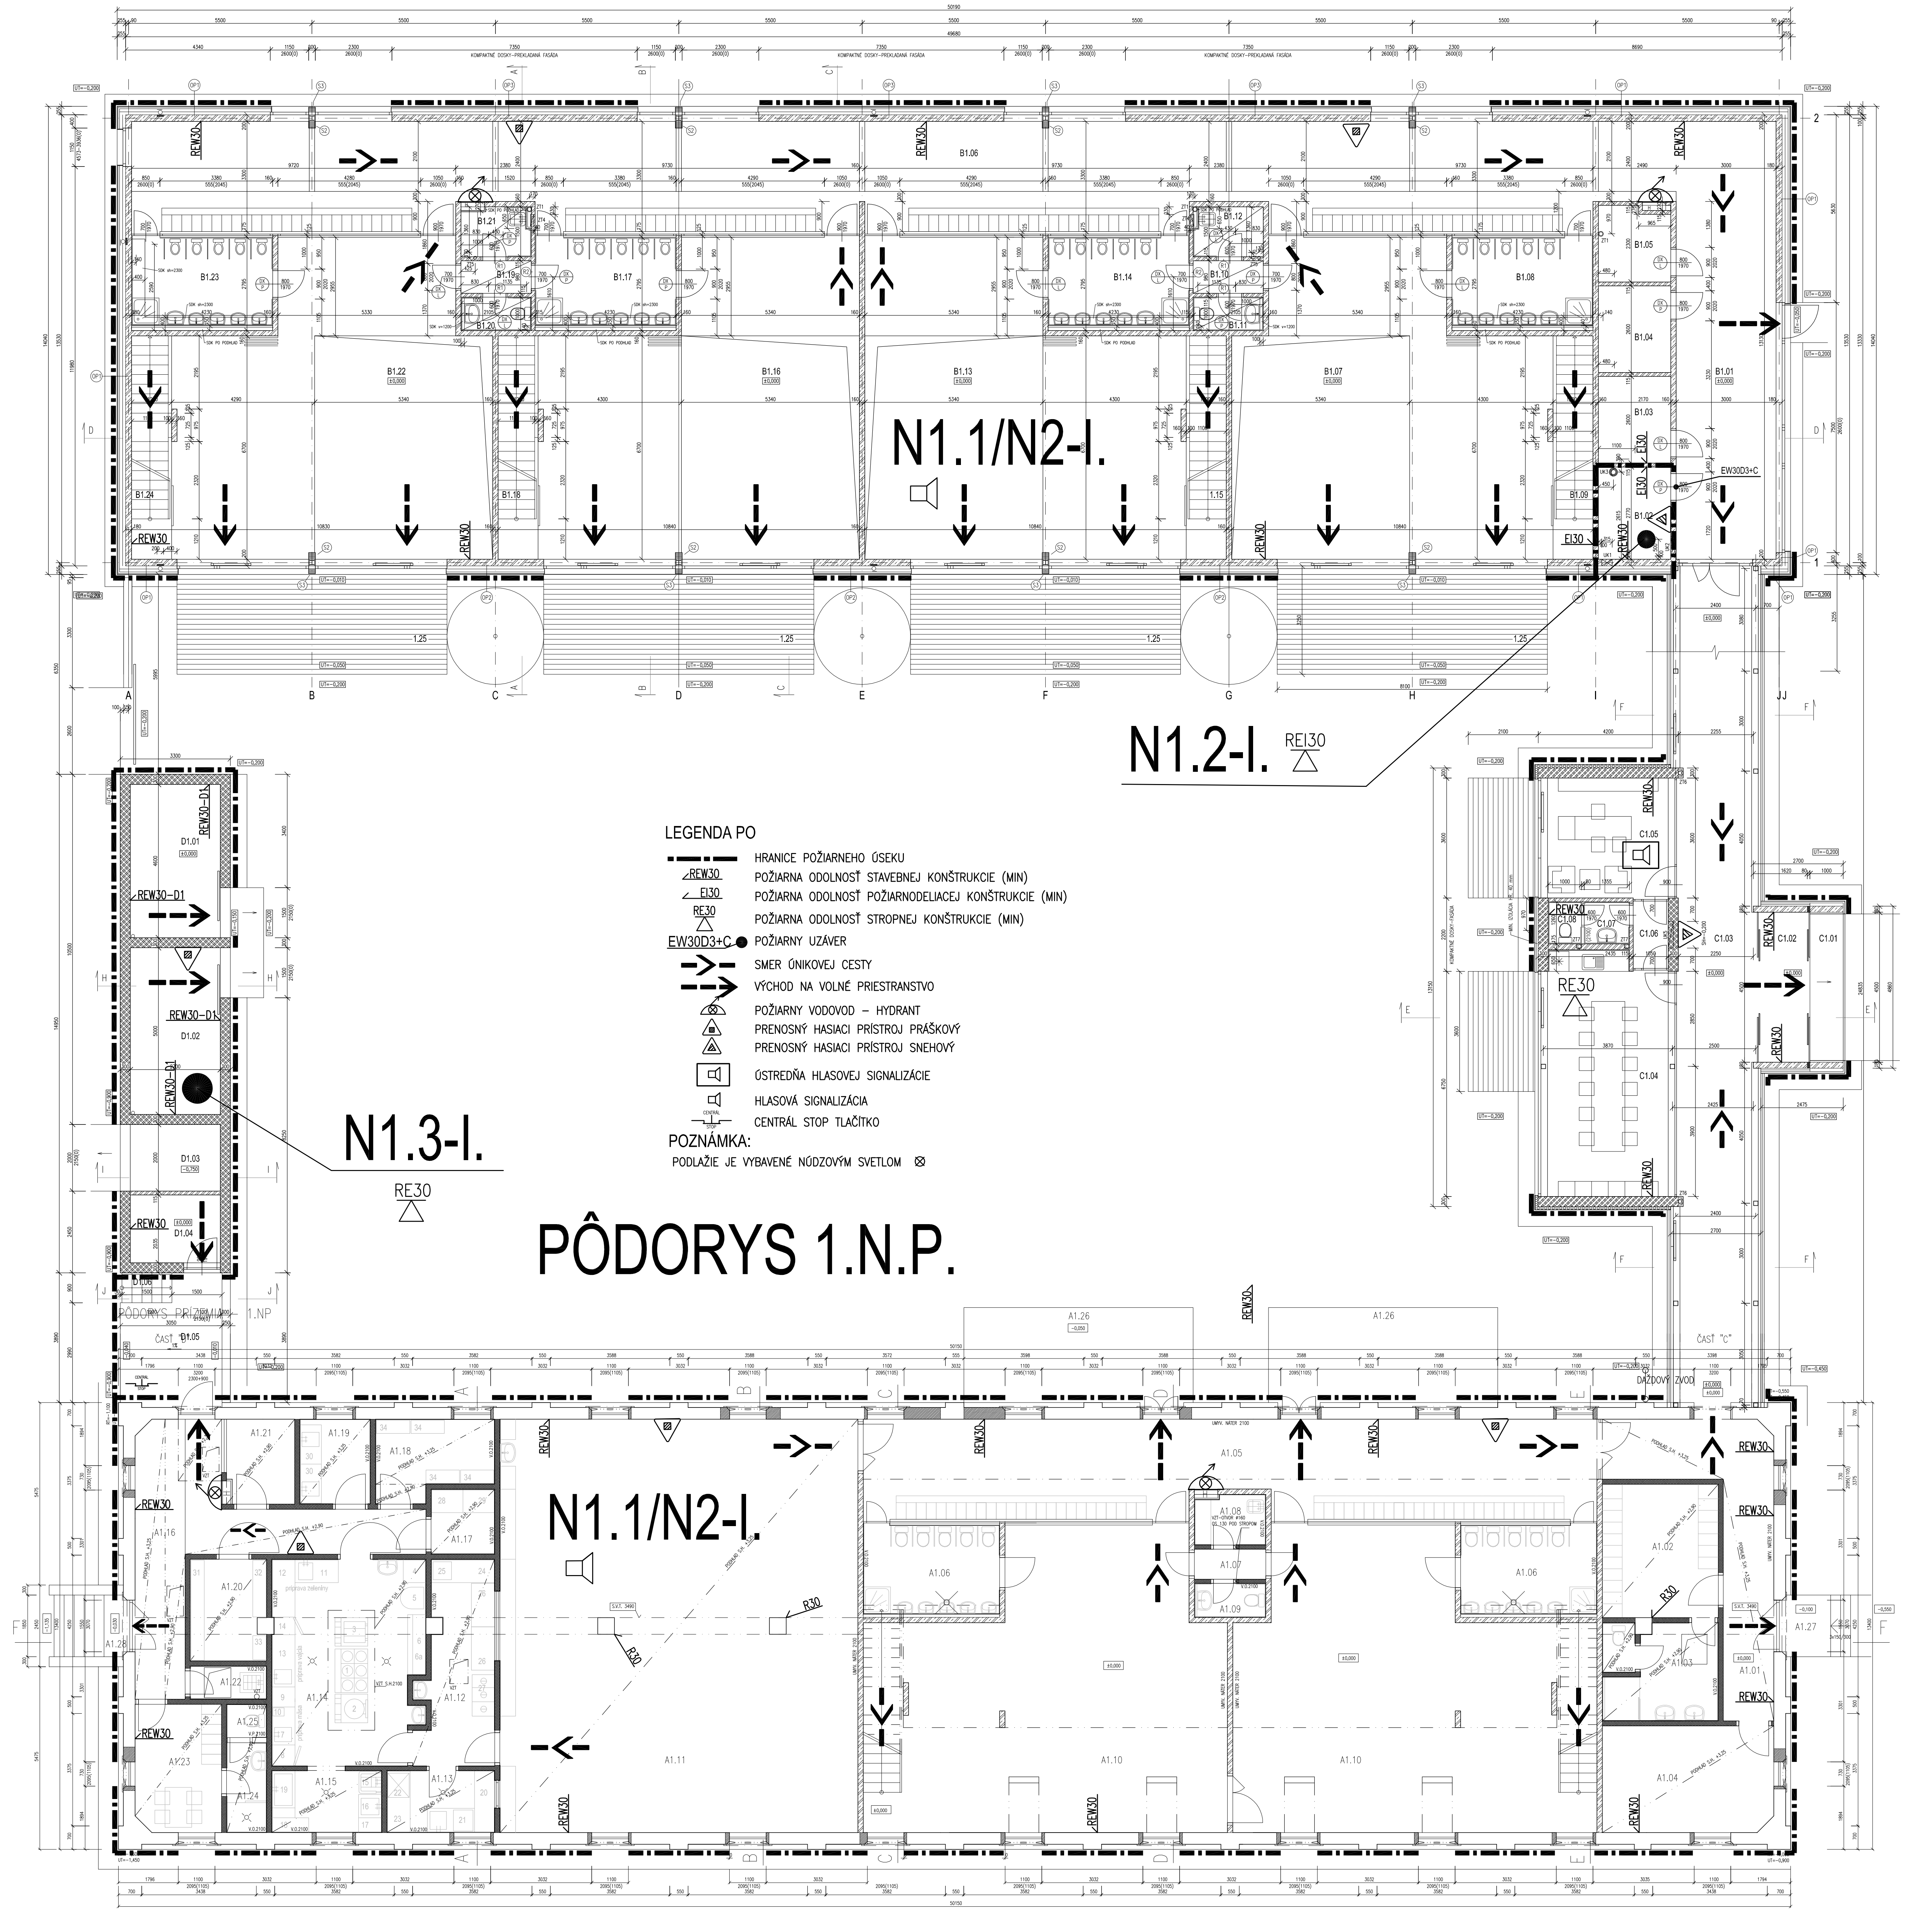

LEGENDA PO

▬ ▬ · ▬	HRANICE POŽIARNEHO ÚSEKU
REW30	POŽIARNA ODOLNOSŤ STAVEBNEJ KONŠTRUKCIE (MIN)
EI30	POŽIARNA ODOLNOSŤ POŽIARNODELIACEJ KONŠTRUKCIE (MIN)
RE30 △	POŽIARNA ODOLNOSŤ STROPNEJ KONŠTRUKCIE (MIN)
EW30D3+C ●	POŽIARNY UZÁVER
–>–	SMER ÚNIKOVEJ CESTY
– –>	VÝCHOD NA VOLNÉ PRIESTRANSTVO
⊗	POŽIARNY VODOVOD – HYDRANT
△	PRENOSNÝ HASIACI PRÍSTROJ PRÁŠKOVÝ
△	PRENOSNÝ HASIACI PRÍSTROJ SNEHOVÝ
☐	ÚSTREDŇA HLASOVEJ SIGNALIZÁCIE
◁	HLASOVÁ SIGNALIZÁCIA
CENTRÁL STOP	CENTRÁL STOP TLAČÍTKO

POZNÁMKA:

PODLAŽIE JE VYBAVENÉ NÚDZOVÝM SVETLOM ⊗

LEGENDA MIESTNOSTÍ ČASŤ "B"

Č.M.	NÁZOV MIESTNOSTI	PLOCHA (m²)	PODLAHA		STENA	STROP	POZNÁMKA
B1.01	CHODBA	39,39	POVLAKOVÁ PODLAHOVINA	P3	VÁPENOCEMENTOVÁ OMIETKA	VÁPENOCEMENTOVÁ OMIETKA	UMÝV. NÁTER v=1500 POVLAK. SOKLÍK v=100
B1.02	KOTOLŇA	6,01	KERAMICKÁ DLAŽBA	P2			KER. SOKEL v=75 mm
B1.03	SKLAD PRÁDLA	5,64	KERAMICKÁ DLAŽBA	P1			
B1.04	SKLAD PRÁDLA	5,64	KERAMICKÁ DLAŽBA	P1			
B1.05	SKLAD PRÁDLA	4,73	KERAMICKÁ DLAŽBA	P1			
B1.06	CHODBA A ŠATNE DETÍ	146,19	POVLAKOVÁ PODLAHOVINA	P3			UMÝV. NÁTER v=1500 POVLAK. SOKLÍK v=100
B1.07	HERŇA DETÍ	88,29	POVLAKOVÁ PODLAHOVINA	P3	VÁPENOCEMENTOVÁ OMIETKA	VÁPENOCEMENTOVÁ OMIETKA	UMÝV. NÁTER v=1500 POVLAK. SOKLÍK v=100
B1.08	WC	11,82	KERAMICKÁ DLAŽBA	P2	KER. OBKLAD v=2300 STIERKOVÁ HYDROIZOLÁCIA	VO WC SDK ZÁKRYT VZT š=400, SH=2300 DOSKY 1x RBI hr. 12,5 mm	
B1.09	SHODISKO	6,04	SCHODISKOVÁ TVAROVKA NORAMENT	P4	VÁPENOCEMENTOVÁ OMIETKA		
B1.10	PREDSIEŇ PERSONÁL	2,06	KERAMICKÁ DLAŽBA	P1		SDK PODHLAD, SH=2300 mm DOSKY 1x RB hr. 12,5 mm	
B1.11	WC PERSONÁL	2,10	KERAMICKÁ DLAŽBA	P2	KER. OBKLAD v=2300 STIERKOVÁ HYDROIZOLÁCIA	SDK PODHLAD SH=2300 mm KRÍŽOVÝ ROŠT DOSKY 1x RBI hr. 12,5 mm	
B1.12	UPRATOVACIA KOMORA	3,16	KERAMICKÁ DLAŽBA	P2			
B1.13	HERŇA DETÍ	88,29	POVLAKOVÁ PODLAHOVINA	P3	VÁPENOCEMENTOVÁ OMIETKA	VÁPENOCEMENTOVÁ OMIETKA	UMÝV. NÁTER v=1500 POVLAK. SOKLÍK v=100
B1.14	WC	11,82	KERAMICKÁ DLAŽBA	P2	KER. OBKLAD v=2300 STIERKOVÁ HYDROIZOLÁCIA	VO WC SDK ZÁKRYT VZT š=400, SH=2300, RBI 12,5	
B1.15	SHODISKO	6,04	SCHODISKOVÁ TVAROVKA NORAMENT	P4	VÁPENOCEMENTOVÁ OMIETKA		
B1.16	HERŇA DETÍ	88,29	POVLAKOVÁ PODLAHOVINA	P3	VÁPENOCEMENTOVÁ OMIETKA	VÁPENOCEMENTOVÁ OMIETKA	UMÝV. NÁTER v=1500 POVLAK. SOKLÍK v=100
B1.17	WC	11,82	KERAMICKÁ DLAŽBA	P2	KER. OBKLAD v=2300 STIERKOVÁ HYDROIZOLÁCIA	VO WC SDK ZÁKRYT VZT š=400, SH=2300 DOSKY 1x RBI hr. 12,5 mm	
B1.18	SHODISKO	6,04	SCHODISKOVÁ TVAROVKA NORAMENT	P4	VÁPENOCEMENTOVÁ OMIETKA		
B1.19	PREDSIEŇ PERSONÁL	2,06	KERAMICKÁ DLAŽBA	P1		SDK PODHLAD, SH=2300 mm DOSKY 1x RB hr. 12,5 mm	
B1.20	WC PERSONÁL	2,10	KERAMICKÁ DLAŽBA	P2	KER. OBKLAD v=2300 STIERKOVÁ HYDROIZOLÁCIA	SDK PODHLAD SH=2300 mm KRÍŽOVÝ ROŠT DOSKY 1x RBI hr. 12,5 mm	
B1.21	UPRATOVACIA KOMORA	3,16	KERAMICKÁ DLAŽBA	P2			
B1.22	HERŇA DETÍ	88,29	POVLAKOVÁ PODLAHOVINA	P3	VÁPENOCEMENTOVÁ OMIETKA	VÁPENOCEMENTOVÁ OMIETKA	UMÝV. NÁTER v=1500 POVLAK. SOKLÍK v=100
B1.23	WC	11,82	KERAMICKÁ DLAŽBA	P2	KER. OBKLAD v=2300 STIERKOVÁ HYDROIZOLÁCIA	VO WC SDK ZÁKRYT VZT š=400, SH=2300, RBI 12,5	
B1.24	SHODISKO	6,04	GUMOVÁ SCHODISKOVÁ TVAROVKA NORAMENT 925	P4	VÁPENOCEMENTOVÁ OMIETKA		
B1.25	TERASA 4 x 25,72 (m²)	102,88	DREV. TERASOVÉ DOSKY	P8			

LEGENDA HMÔT

▨	ŽELEZOBETÓNOVÉ KONŠTRUKCIE, TR. BETÓNU A COCEL PODLA STATIKY
▨	MURIVO Z KERAMICKÝCH TEHÁL 11,5 Profi P8, 500x115x249 mm MURIVO Z KERAMICKÝCH TEHÁL 17,5 Profi P12, 375x175x249 mm MUROVANÉ NA LEPIACU MALTU
▭	TEPELNÁ IZOLÁCIA MIN. VLNA HR. 180 mm
▨	PREDSADENÉ SDK STENY VO WC PERSONÁL PRE UMÝVADLÁ š=100 mm, v=1200 mm, KONŠTRUKCIA NA PRIPEVNENIE UMÝVADIEL PREDSADENÉ SDK STENY VO WC DETÍ PRE UMÝVADLÁ š=150 mm, v=PO PODHLAD, KONŠTRUKCIA NA PRIPEVNENIE UMÝVADIEL SDK PREDSADENÉ STENY A ZÁKRYTY ZT, VZT A HYDRANTOV DOSKY 2x RBI NA KOVOVEJ PODKONŠTRUKCII
◎	KOVOVÝ KOMÍN OD PLYNOVÉHO KOTLA UK, POZRI ÚSTREDNÉ VYKUROVANIE

LEGENDA ČASŤ "C"

Č.M.	NÁZOV MIESTNOSTI	PLOCHA (m²)	PODLAHA		STENA	STROP	POZNÁMKA
C1.01	ZÁVETRIE	4,50					
C1.02	ZÁDVERIE	6,84	PVC	P3	VÁPENOCEMENTOVÁ OMIETKA	SDK PODHLAD	
C1.03	SPOJOVACIA CHODBA	62,51	PVC	P3			
C1.04	MIESTNOSŤ UČITELOV	28,72	PVC	P3			
C1.05	KANCELÁRIA RIADITELA	14,51	PVC	P3			
C1.06	CHODBA	2,12	PVC	P3			
C1.07	PREDSIEŇ WC	1,71	**KERAMICKÁ DLAŽBA**	P2	KER. OBKLAD PO STROP		
C1.08	WC	1,26	KERAMICKÁ DLAŽBA	P2			

LEGENDA ČASŤ "D"

Č.M.	NÁZOV MIESTNOSTI	PLOCHA (m²)	PODLAHA		STENA	STROP	POZNÁMKA
D1.01	SKLAD NÁRADIA	12,42	KERAMICKÁ DLAŽBA		VÁPENOCEMENTOVÁ OMIETKA	DOSKA OSB3	
D1.02	SKLAD NÁRADIA	13,50	KERAMICKÁ DLAŽBA				
D1.03	NÁDOBY NA ODPAD	6,00	KERAMICKÁ DLAŽBA				
D1.04	SKLAD BIOLOG. ODPADU	5,50	KERAMICKÁ DLAŽBA				
D1.05	ZÁSOBOVANIE	10,68	KERAMICKÁ DLAŽBA				
D1.06	VYROVNÁVACIE SCHODY	1,35	KERAMICKÁ DLAŽBA				

LEGENDA HMÔT

▨	ŽELEZOBETÓNOVÉ KONŠTRUKCIE
▨	MURIVO Z KERAM. TEHÁL 11,5 Profi P8, 500x115x249 mm MURIVO Z KERAM. TEHÁL 17,5 Profi P12, 375x175x249 mm MUROVANÉ NA LEPIACU MALTU
▩	MURIVO Z KERAM. TEHÁL 30 T Profi P8, 248x300x249 mm S TEPELNOU IZOLÁCIOU Z MINERÁLNEJ VLNY MUROVANÉ NA LEPIACU MALTU
▩	MURIVO Z KERAM. TEHÁL 30 Profi P10, 250x300x249 mm MUROVANÉ NA LEPIACU MALTU
▭	TEPELNÁ IZOLÁCIA MIN. VLNA HR. 100 mm
▦	TEPELNÁ IZOLÁCIA POLYSTYRÉN EPS HR. 100 mm

LEGENDA MIESTNOSTÍ ČASŤ "A"

Č.M.	NÁZOV MIESTNOSTI	PLOCHA [m2]	PODLAHA	STENA	STROP	POZNÁMKA
A1.01	CHODBA	20,10	POVLAKOVÁ PODLAH.	OMIETKA	OMIETKA A PODHLAD SDK	SOKLÍK 100, UMÝV. NÁTER
A1.02	ŠATŇA PERSONÁL	13,90		OMIETKA	OMIETKA A PODHLAD SDK	SOKLÍK 100
A1.03	HYGIENA PERSONÁL	9,70	KERAMICKÁ DLAŽBA	OBKLAD A OMIETKA	OMIETKA A PODHLAD SDK	OBKLAD STIEN V=2100
A1.04	DENNÁ MIESTNOSŤ PERSONÁL	16,35		OMIETKA	OMIETKA A PODHLAD SDK	SOKLÍK 100
A1.05	CHODBA A ŠATNE DETI	64,95		OMIETKA	SDK NA ŠIKMOM STROPE	VÝLEZ NA POVAL UMÝV. NÁTER STIEN V=2100
A1.06	HYGIENICKÉ JADRO DETI	11,10	KERAMICKÁ DLAŽBA	OBKLAD A OMIETKA	OMIETKA	OBKLAD SDK VZT POD STR.
A1.07	CHODBA	1,92	KERAMICKÁ DLAŽBA	OMIETKA	OMIETKA	SOKLÍK 100
A1.08	UPRATOVANIE	3,15	KERAMICKÁ DLAŽBA	OBKLAD A OMIETKA	OMIETKA	OBKLAD STIEN V=2100
A1.09	WC PERSONÁL	2,13	KERAMICKÁ DLAŽBA	OBKLAD A OMIETKA	OMIETKA	OBKLAD STIEN V=2100
A1.10	HERŇA	84,85	POVLAKOVÁ PODLAH.	OMIETKA	OMIETKA	UMÝV. NÁTER STIEN V=2100
A1.11	JEDÁLEŇ	132,50	POVLAKOVÁ PODLAH.	OMIETKA A OBKLAD	OMIETKA A PODHLAD	OBKL. A UM. NÁT. ST. V=2100 PROTIŠMYK. DLAŽBA R11 (MIN.R10)
A1.12	VYDAJŇA STRAVY	12,50	KERAMICKÁ DLAŽBA	OBKLAD A OMIETKA	OMIETKA A PODHLAD	OBKL. A UM. NÁT. ST. V=2100 PROTIŠMYK. DLAŽBA R11 (MIN.R10)
A1.13	UMÁVAREŇ BIELEHO RIADU	5,80	KERAMICKÁ DLAŽBA	OBKLAD A OMIETKA	OMIETKA A PODHLAD	OBKLAD STIEN DO V=2100 PROTIŠMYK. DLAŽBA R11 (MIN.R10)
A1.14	KUCHYŇA – VARŇA	27,30	KERAMICKÁ DLAŽBA	OBKLAD A OMIETKA	OMIETKA A PODHLAD	OBKLAD STIEN DO V=2100 PROTIŠMYK. DLAŽBA R11 (MIN.R10)
A1.15	UMÁVAREŇ ČIERNEHO RIADU	5,90	KERAMICKÁ DLAŽBA	OBKLAD A OMIETKA	OMIETKA A PODHLAD	OBKLAD STIEN DO V=2100 PROTIŠMYK. DLAŽBA R11 (MIN.R10)
A1.16	MANIPULAČNÁ CHODBA	25,10	KERAMICKÁ DLAŽBA	OMIETKA	OMIETKA A PODHLAD	SOKLÍK 100, UMÝV. NÁTER PROTIŠMYK. DLAŽBA R11 (MIN.R10)
A1.17	CHLADNIČKY	3,60	KERAMICKÁ DLAŽBA	OBKLAD A OMIETKA	OMIETKA A PODHLAD	OBKLAD STIEN DO V=2100 PROTIŠMYK. DLAŽBA R11 (MIN.R10)
A1.18	SKLAD ZELENINY A ZEMIAKOV	7,90	KERAMICKÁ DLAŽBA	OBKLAD A OMIETKA	OMIETKA A PODHLAD	OBKLAD STIEN DO V=2100 PROTIŠMYK. DLAŽBA R11 (MIN.R10)
A1.19	HRUBÁ PRÍPRAVA ZELENINY	5,30	KERAMICKÁ DLAŽBA	OBKLAD A OMIETKA	OMIETKA A PODHLAD	OBKLAD STIEN DO V=2100 PROTIŠMYK. DLAŽBA R11 (MIN.R10)
A1.20	SUCHÝ SKLAD POTRAVÍN	6,70	KERAMICKÁ DLAŽBA	OMIETKA	OMIETKA A PODHLAD	SOKLÍK 100, UMÝV. NÁTER PROTIŠMYK. DLAŽBA R11 (MIN.R10)
A1.21	KANCELÁRIA VEDÚCEHO	5,20	KERAMICKÁ DLAŽBA	OMIETKA	OMIETKA A PODHLAD	SOKLÍK 100, UMÝV. NÁTER
A1.22	UPRATOVANIE	2,20	KERAMICKÁ DLAŽBA	OBKLAD A OMIETKA	OMIETKA – VÝLEZ	OBKLAD STIEN DO V=2100
A1.23	ŠATŇA PRACOVNÍKOV KUCHYNE	9,85	KERAMICKÁ DLAŽBA	OMIETKA	OMIETKA A PODHLAD	UMÝV. NÁTER STIEN
A1.24	HYGIENICKÁ MIESTNOSŤ	3,10	KERAMICKÁ DLAŽBA	OBKLAD A OMIETKA	OMIETKA A PODHLAD	OBKLAD STIEN DO V=2100 PROTIŠMYK. DLAŽBA R11 (MIN.R10)
A1.25	WC PERSONÁLU KUCHYNE	1,10	KERAMICKÁ DLAŽBA	OBKLAD A OMIETKA	OMIETKA A PODHLAD	OBKLAD STIEN DO V=2100 PROTIŠMYK. DLAŽBA R11 (MIN.R10)
A1.26	EXTERIÉROVÁ TERASA	19,50	DREV. TERAS. DOSKY			
A1.27	VCHOD ZAMESTNANCOV	4,80	KERAMICKÁ DLAŽBA			MRAZUODOL. DLAŽBA–R10
A1.28	VCHOD PRACOVNÍKOV KUCHYNE	5,80	KERAMICKÁ DLAŽBA			MRAZUODOL. DLAŽBA–R10

☐	MURIVO PÔVODNÉ TEHLA PLNÁ PÁLENÁ
▨	MURIVO NOVÉ NOSNÉ LIATY VYSTUŽENÝ BETÓN
▨	MURIVO NOVÉ TEHLA PLNÁ PÁLENÁ
▩	MURIVO NOVÉ NENOSNÉ PRIEČKOVÉ TEHLA POROTHERM 11,5–140
▦	ZATEPLENIE MINERÁLNOU VLNOU

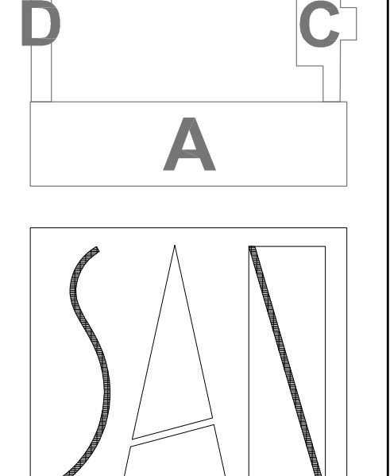

SADA

SÚRADNICOVÝ SYSTÉM: JTSK
VÝŠKOVÝ SYSTÉM: Bpv

±0,000=166,40

AUTOR NÁVRHU DOSTAVBY	ING. L. HOLEJŠOVSKÝ, ING. ARCH. V. JARABICA
HLAV. RIEŠITEL ÚLOHY	ING. L. HOLEJŠOVSKÝ, ING. ARCH. V. JARABICA
PROJEKTANT PO	OSTERTAGOVÁ EVA
KRESLIL	ING. J. FRANTA
INVESTOR – OBSTARÁVATEL	MESTO NITRA, ŠTEFÁNIKOVA TRIEDA č. 60, 950 06 NITRA
NÁZOV	MATERSKÁ ŠKOLA KASÁRNE ZOBOR PRESTAVBA A PRÍSTAVBA OBJEKTU NA MARTINSKOM VRCHU V NITRE
OBSAH	PROTIPOŽIARNA BEZPEČNOSŤ STAVBY **PÔDORYS 1.N.P. A 2.N.P. ČASŤ "A","B","C","D"**

HUMA '90

ŽUPNÉ NÁMESTIE 9
949 01 NITRA

STUPEŇ	PROJEKT
DÁTUM	7/2016
FORMÁT	14A4
ČASŤ	E1.2.4
STAV. OBJEKT	SO 01
PROFESIA	PBS
Č.PRÍL.: 2	MIERKA 1:100

D:\ACAD VYKRESY\OSTERTAGOVA\16_07_07_MŠ KASÁRNE\PO_MŠ_KASÁRNE_BLOK B C D_PROFESIE 8.DWG