PÔDORYS STRECHY

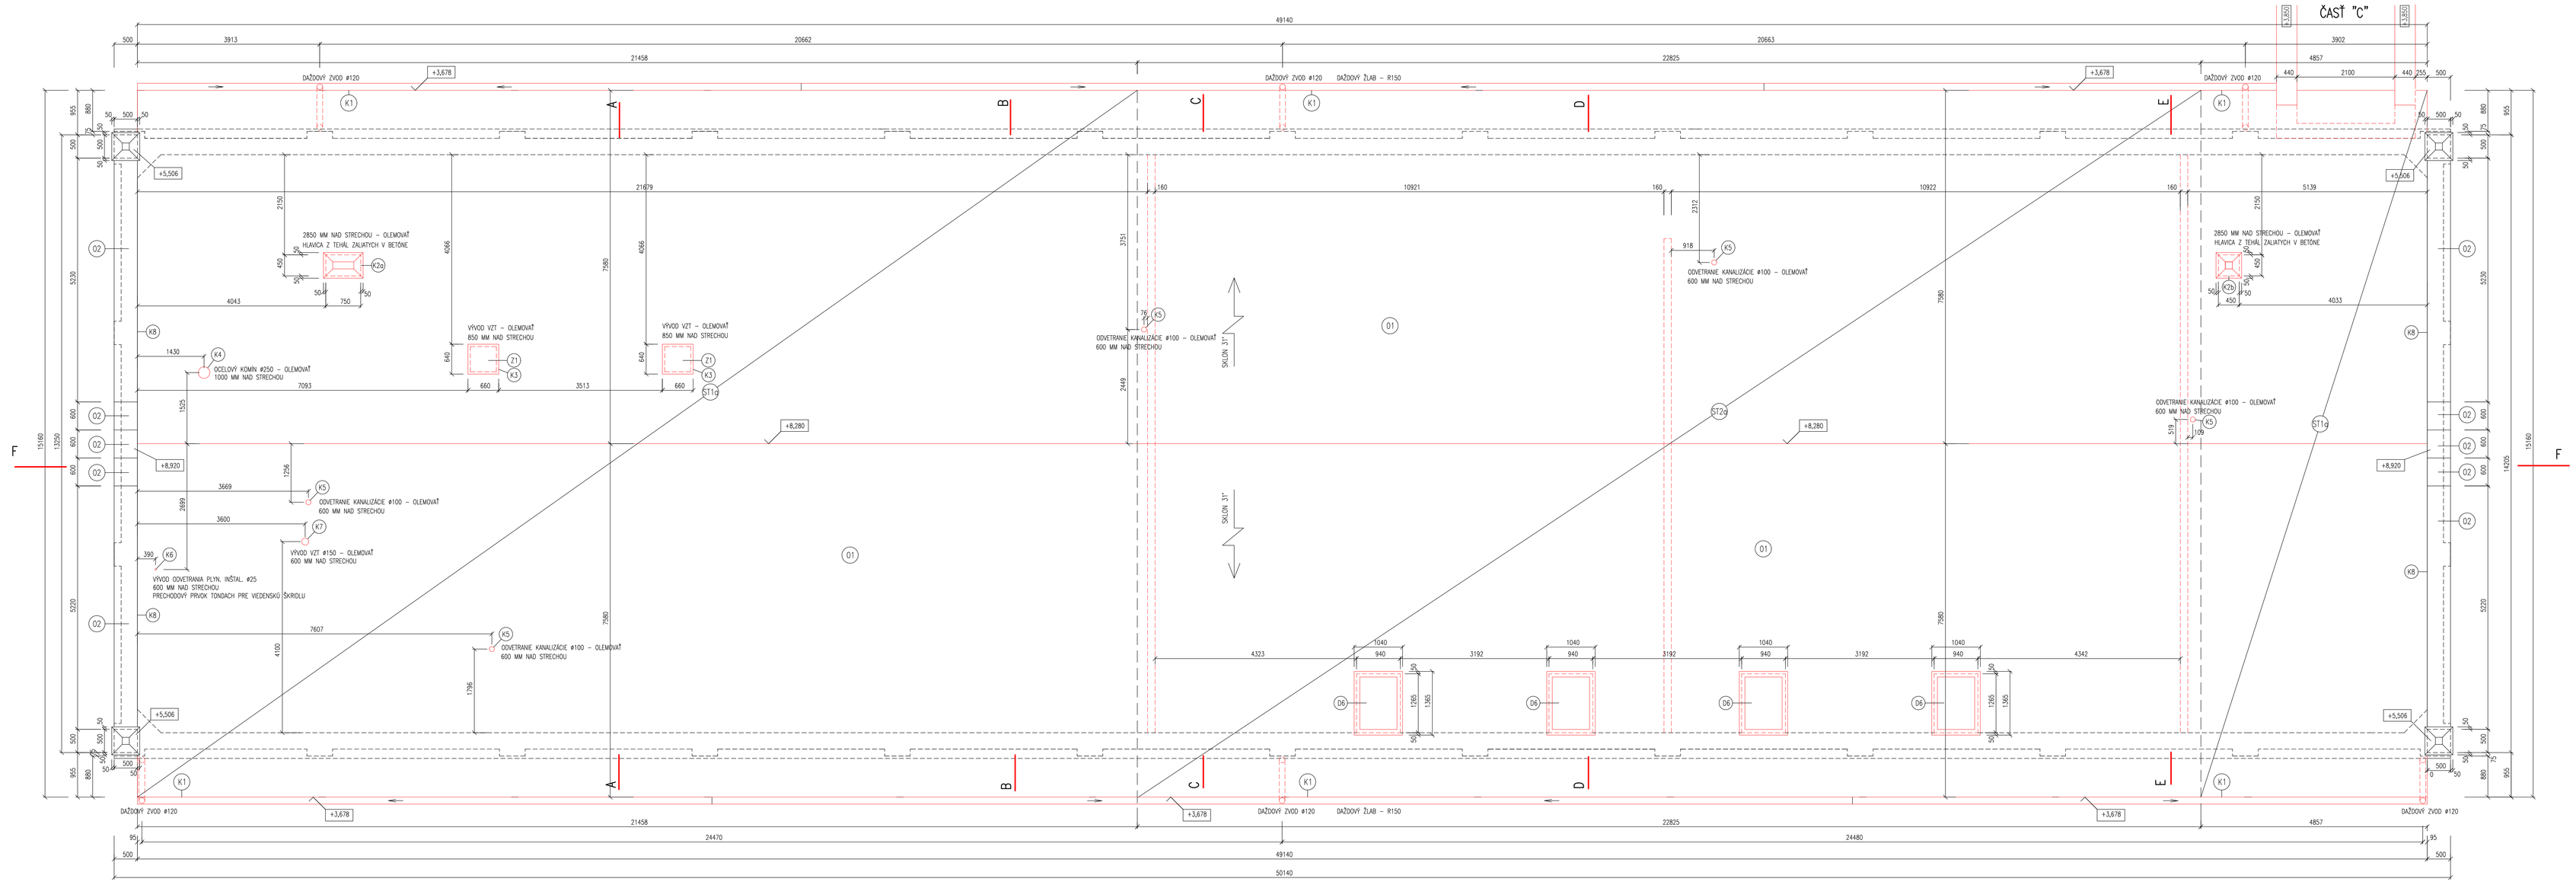

VÝKAZ STREŠNÝCH PRVKOV :

01	KERAMICKÁ KRYTINA TONDACH VEDENSKÁ ŠKRIDLA HRNATÁ ENGOBA ČIERNA MATNÁ – CELKOVÁ PLOCHA STREŠNEJ KRYTINY	886 M2
02	KERAMICKÁ KRYTINA TONDACH VEDENSKÁ ŠKRIDLA HRNATÁ ENGOBA ČIERNA – MATNÁ, OSADENÁ DO LEPIACEJ MALTY	15 M2
K1	DAŽĎOVÝ ŽĽAB – OVÁLNY 150 (TITÁNZINKOVÝ PLECH – RHEOZINK PREDZVETRANÝ, BRIDLICOVO ŠEDÝ) CELKOVÁ DĺŽKA	98 M
	DAŽĎOVÝ HÁK – REPASOVANÉ PÔVODNÉ OCEĽOVÉ HÁKY – CELKOVÝ POČET KUSOV	98 KS
	DAŽĎOVÝ ZVOD #120 (TITÁNZINKOVÝ PLECH – RHEOZINK PREDZVETRANÝ, BRIDLICOVO ŠEDÝ) VRÁTANE PRÍSLUŠENSTVA – CELKOVÁ DĺŽKA	29 M
	DAŽĎOVÝ KOTLÍK (TITÁNZINKOVÝ PLECH – RHEOZINK PREDZVETRANÝ, BRIDLICOVO ŠEDÝ) VRÁTANE PRÍSLUŠENSTVA – POČET KUSOV	6 KS
	STREŠNÉ OKNÁ – VŽ, VÝKAZ VÝPLNÍ OTVOROV V SAMOSTATNEJ PRÍLOHE	

POZNÁMKA :

NAVRHOVANÁ JE KERAMICKÁ KRYTINA TONDACH – VEDENSKÁ ŠKRIDLA HRNATÁ ENGOBA ČIERNA MATNÁ, HLADKÁ NA DREVENÉ LATOVANIE Z LAT 40/60 OSADENÝCH PO 15,0 CM PRE SKLON STRECHY 37° . UKLADANIE ŠKRIDLY NA VÄZBU – SÚČASTOU DODÁVKY STREŠNEJ KRYTINY SÚ SYSTÉMOVÉ DOPLNKOVÉ PRVKY PRE UKONČENIE STRECHY (ŠKRIDLA HRNATÁ HREBEŇOVÁ, HREBEŇACIE HLADKÉ, UZÁVER HREBEŇA PRE ŠITIE, ŠKRIDLA HRNATÁ ODKVAPOVÁ, OKAPOVÉ VETRACIE MRIEŽKY), ODVETRÁVACIE PRVKY STRECHY (ŠKRIDLY HRNATÉ VETRACIE, VETRACÍ PÁS V HREBENI), PRESTUPY (ELEMZNINA KOMÍNOV, ODVETRÁVACÍCH POTRUBÍ, ...), KOTVENIE BLESKOZVODU A PROTISNEHOVÉ ZÁBRANY (PROTISNEHOVÉ HÁKY C380 – FARBA ČIERNA).
PRE ULOŽENIE DAŽĎOVÝCH ŽĽABOV SA POUŽIJÚ PÔVODNÉ ZÁVESNÉ HÁKY ZREPASOVANÉ ALEBO AK BUDE NEDOSTATOČNÝ POČET HÁKOV POUŽIJE SA ICH REPLIKA.
NA ŠÍTOVÉ MÚROCH ULOŽIŤ KERAMICKÚ KRYTINU TONDACH – VEDENSKÁ ŠKRIDLA HRNATÁ, ENGOBA ČIERNA, MATNÁ, HLADKÁ KLADENÁ DO MALTOVÉHO PODKLADU Z CEMENTOVEJ LEPIACEJ MALTY V SKLONE 22°. SPÔSOB KLADENIA SA UPRESNÍ PRED REALIZÁCIOU A ODSÚHLASÍ ZÁSTUPCOM KPÚ V NITRE.
NA 1 M2 PLOCHY STRECHY PRIPADÁ MINIMÁLNE 30,4 KS VEDENSKEJ HRNATEJ ŠKRIDLY.
ULOŽENIE KRYTINY ZREALIZOVAŤ PODĽA TECHNICKÉHO PREDPISU VÝROBCU !

VÝKAZ DREVENÝCH PRVKOV KROVU :

JESTVUJÚCE PRVKY KROVU	DĺŽKA PRVKU V METROCH	CELKOVÁ DĺŽKA V METROCH
1 POMÔRNICA 200/150	2 x 49,20 m	98,40 m
2 TRÁM NA STROPE 150/150	2 x 21,70 m + 2 X 5,20 m	53,80 m
3 STOJKA 150/150	16 x 2,00 m	32,00 m
4 TRÁM 200/150	2 x 49,20 m	98,40 m
5 TRÁM HREBEŇOVÝ 200/150	49,20 m	49,20 m
6 STOJKA HREBEŇOVA 150/150	12 x 2,1 m	25,20 m
7 PODPERA 150/150	16 x 1,7 m	27,20 m
8 PODPERA 2 x 150/100	14 x (2 x 2,40 m)	67,20 m
9 ROZPERA 150/150	16 x 3,5 m	56,00 m
10 ROZPERA 150/150 (SKRÁTENÁ)	8 x 2,7 m	21,60 m
11 KLIEŠŤNA 2 x 150/80	7 x (2 x 7,65 m)	107,10 m
12 KLIEŠŤNY 2 x 150/80 (SKRÁTENÉ)	4 x (2 x 6,50 m)	52,00 m
13 PÁSIK 100/150	42 x 1,45 m	60,90 m
14 KROKVA 150/150	98 x 8,80 m	862,40 m

POZNÁMKA: Z JESTVUJÚCICH PRVKOV KROVU SA PREDPOKLADÁ VÝMENA PÔVODNÝCH ZA NOVÉ V PODIELI DO 20% PRVKY NA VÝMENU BUDÚ URČENÉ PRI REALIZÁCII STAVBY PO DEMONTÁŽI KRYTINY A LATOVANIA NA PODKLADE POSÚDENIA FYZICKÉHO STAVU JEDNOTLIVÝCH PRVKOV KROVU

NOVÉ PRVKY KROVU NAD RÁMEC PÔVODNÝCH	DĺŽKA PRVKU V METROCH	CELKOVÁ DĺŽKA V METROCH
15 ZÁKLOP Z HOBLOVANÝCH DOSIEK 150/20	51,66 m2	51,66 m2
16 ZVISLÁ KONTRALATA Z LAT 40/60	862,40 m	862,40 m
17 LATOVANIE POD KRYTINU Z LAT 40/60	5806,00 m	5806,00 m

POZNÁMKA: VZDIALENOSŤ LÁT POD NAVRHOVANÝ TYP KRYTINY JE 150 MM – V PRÍPADE ZMENY TYPU KRYTINY JE NUTNÉ PREPOČÍTAŤ POČET A CELKOVÚ DĺŽKOVÚ POTREBU LAT

POZNÁMKA :

KOMÍNOVÉ MURIVO Z PLNEJ PÁLENEJ TEHLY 290/140/65 NA VÁPENNOCEMENTOVÚ MALTU – V POVALOVOM PRIESTORE OMIETNUŤ, NAD STRECHOU V SYSTÉME REŽNÉHO MURIVA – KLADENÉ Z TEHÁL ZALIATYCH V BETÓNE. VŠETKY DREVENÉ PRVKY KROVU OŠETRIŤ NÁTEROM PROTI HNUSNÝM BAKTÉRIÁM A ŠKODCOM. DOPLNKOVÉ PRVKY PRE UKONČENIE STRECHY (ŠKRIDLA HRNATÁ HREBEŇOVÁ, HREBEŇACIE HLADKÉ, UZÁVER HREBEŇA PRE ŠITIE, ŠKRIDLA HRNATÁ ODKVAPOVÁ, OKAPOVÉ VETRACIE MRIEŽKY), ODVETRÁVACIE PRVKY STRECHY (ŠKRIDLY HRNATÉ VETRACIE, VETRACÍ PÁS V HREBENI), PRESTUPY (ELEMZNINA KOMÍNOV, ODVETRÁVACÍCH POTRUBÍ, ...), KOTVENIE BLESKOZVODU A PROTISNEHOVÉ ZÁBRANY (PROTISNEHOVÉ HÁKY C380 – FARBA ČIERNA).
PRE ULOŽENIE DAŽĎOVÝCH ŽĽABOV SA POUŽIJÚ PÔVODNÉ ZÁVESNÉ HÁKY ZREPASOVANÉ ALEBO AK BUDE NEDOSTATOČNÝ POČET HÁKOV POUŽIJE SA ICH REPLIKA.
NA ŠÍTOVÉ MÚROCH ULOŽIŤ KERAMICKÚ KRYTINU TONDACH – VEDENSKÁ ŠKRIDLA HRNATÁ, ENGOBA ČIERNA, MATNÁ, HLADKÁ KLADENÁ DO MALTOVÉHO PODKLADU Z CEMENTOVEJ LEPIACEJ MALTY V SKLONE 22°. SPÔSOB KLADENIA SA UPRESNÍ PRED REALIZÁCIOU A ODSÚHLASÍ ZÁSTUPCOM KPÚ V NITRE.
NA 1 M2 PLOCHY STRECHY PRIPADÁ MINIMÁLNE 30,4 KS VEDENSKEJ HRNATEJ ŠKRIDLY.
ULOŽENIE KRYTINY ZREALIZOVAŤ PODĽA TECHNICKÉHO PREDPISU VÝROBCU !

PÔDORYS KROVU

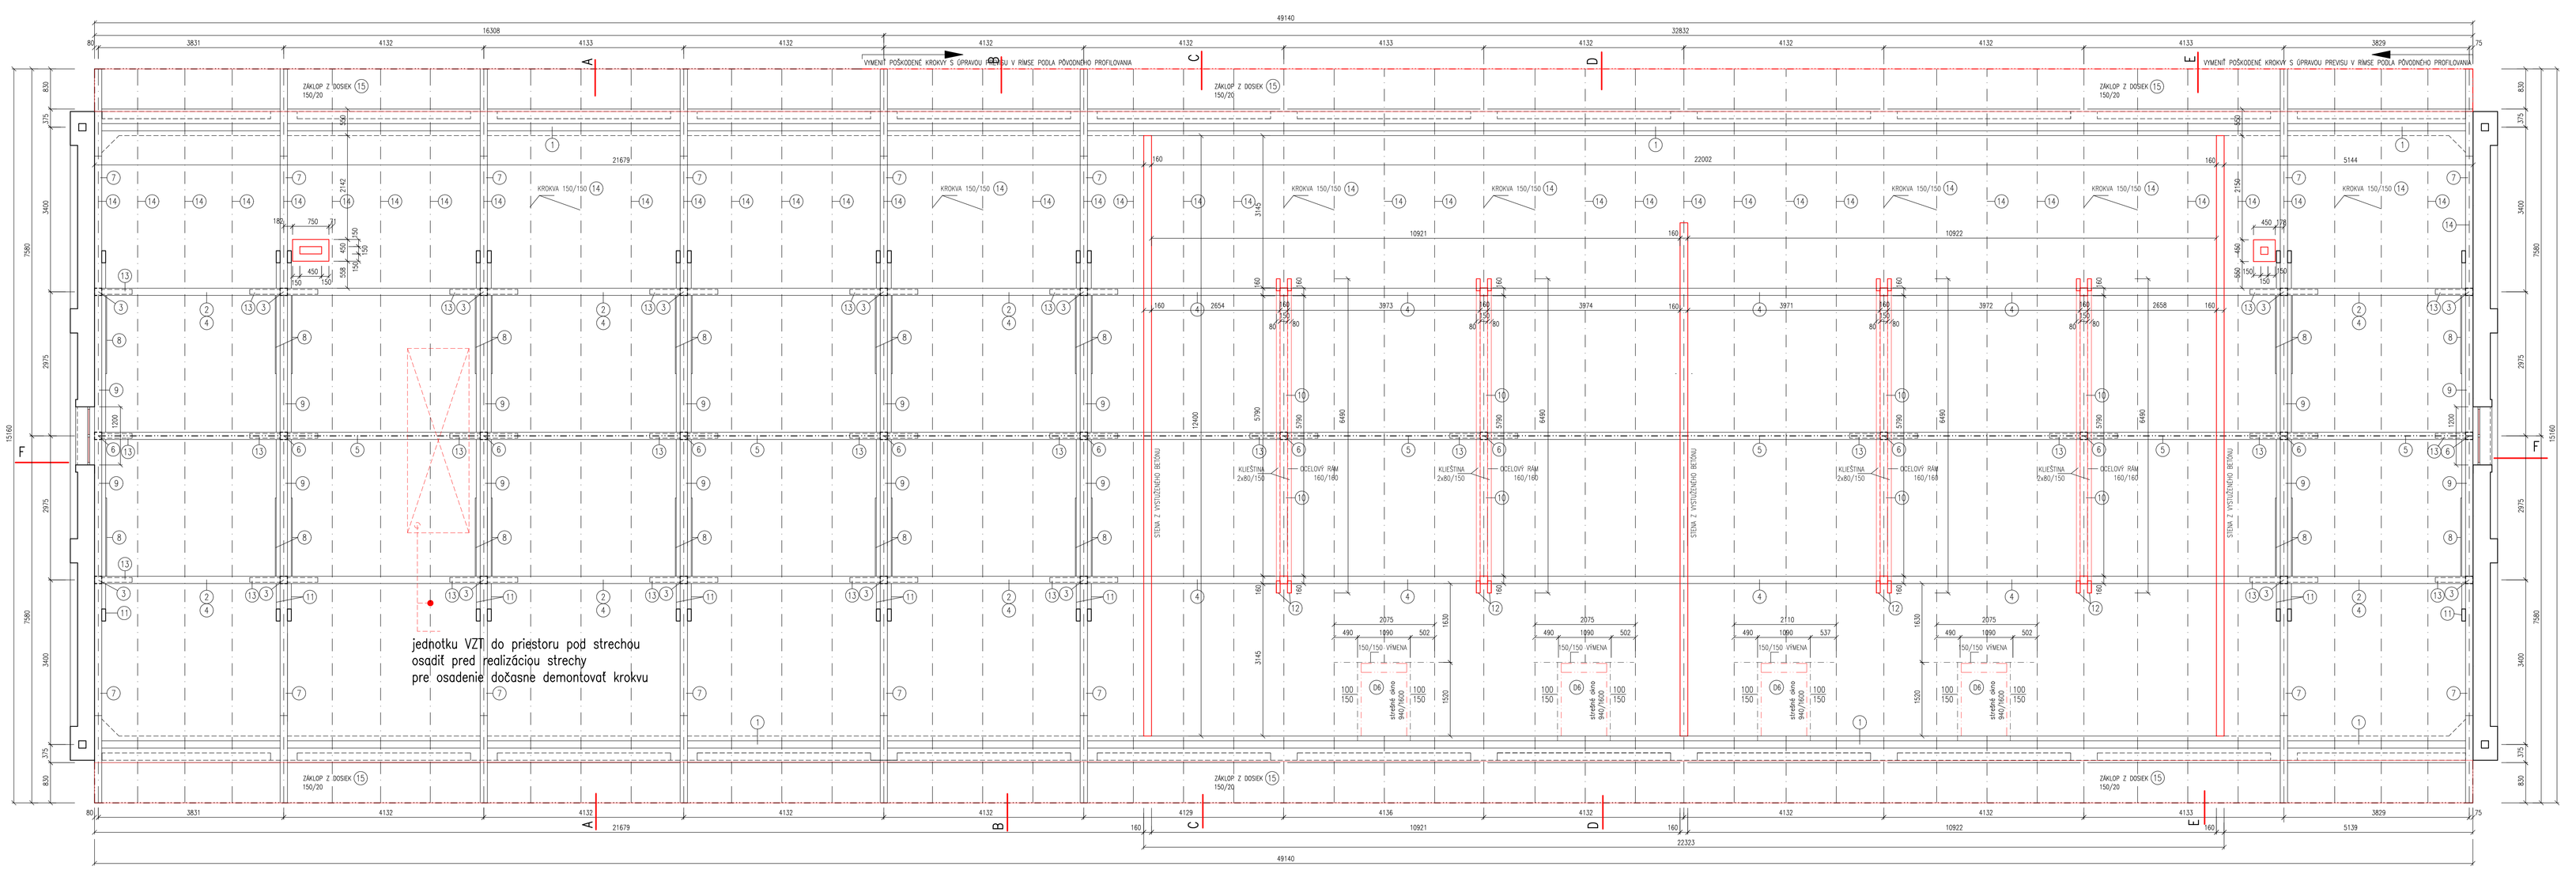

LEGENDA MATERIÁLOV :

- KONŠTRUKCIE PÔVODNÉ
- KONŠTRUKCIE NAVRHOVANÉ NOVÉ
- S11-2 / S12-2 SKLADBA STREŠNEJ KONŠTRUKCIE (VŽ. VÝPOZ VÝKRES Č.8)

PEVNÝ VÝŠKOVÝ BOD JE GRÚDEŇ 166,40 M.N.M. ČO JE GRÚDEŇ JESTVUJÚCEJ PODLAHY V OBJEKTE URČENÁ AKO ±0,000

SADA	
SÚRADNICOVÝ SYSTÉM: JTSK	
VÝŠKOVÝ SYSTÉM: Bpv	
±0,000 = 166,40	

AUTOR NÁVRHU DOSTAVBY	ING. L. HOLEJŠOVSKÝ, ING. ARCH. V. JARABICA
HLAV. REŠITEĽ ČLOHY	ING. L. HOLEJŠOVSKÝ, ING. ARCH. V. JARABICA
VYPRACOVAL	ING. ARCH. V. JARABICA
KRESLIL	ING. ARCH. V. JARABICA
INVESTOR – OBSTARÁVATEĽ	MESTO NITRA, ŠTEFÁNIKOVA TRIEDA č. 60, 950 06 NITRA
NÁZOV	MATERSKÁ ŠKOLA KASÁRNE POD ZOBOROM NITRA PRESTAVBA A PRÍSTAVBA OBJEKTU NA MARTINSKOM VRCHU
OBSAH	SO.01 – STAVEBNÁ ČASŤ "A" PÔDORYS KROVU A STRECHY – NÁVRHOVANÝ STAV

B / D C / A

HUMA '90
ZUPNÉ NÁMESTIE 9
949 01 NITRA

STUPEŇ PROJEKT PRE SP A R	
DÁTUM	06/2016
FORMÁT	21A44
ČASŤ	E1.2.1
STAV. OBJEKT	SO.01
PROFESIA	ARCH.
Č.PRIL.	3
MIERKA	1:50