




POHLAD JUŽNÝ - Z PRIESTORU ULICE

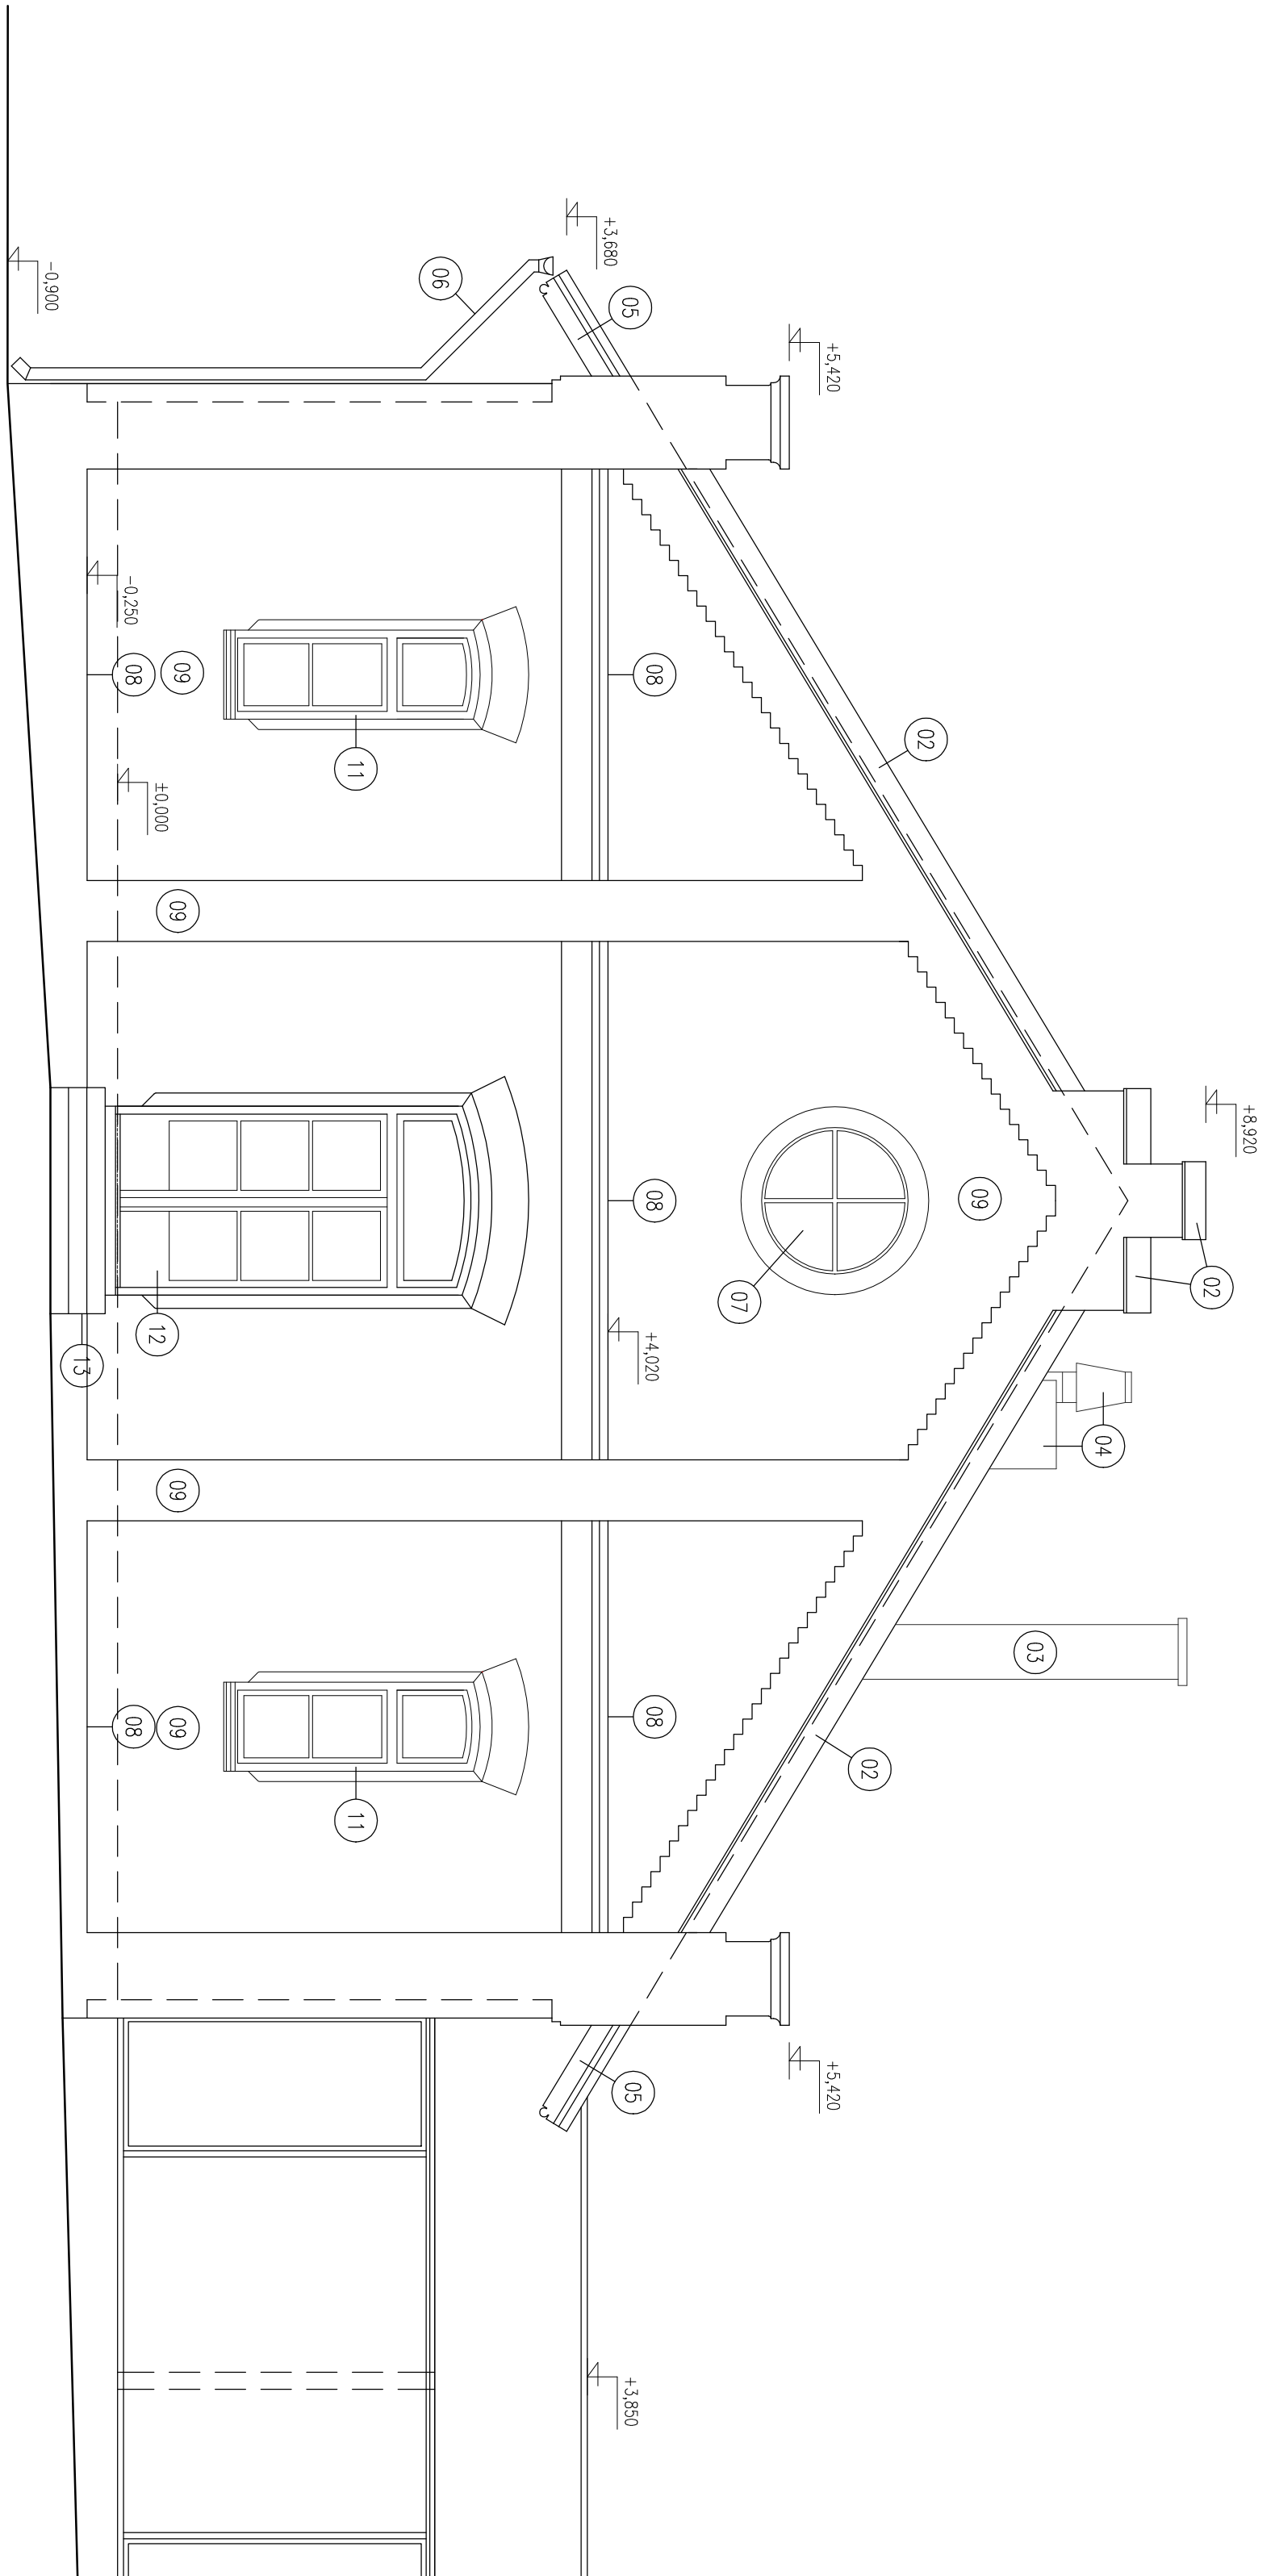


POHLAD VÝCHODNÝ - Z PRIESTORU DVORA

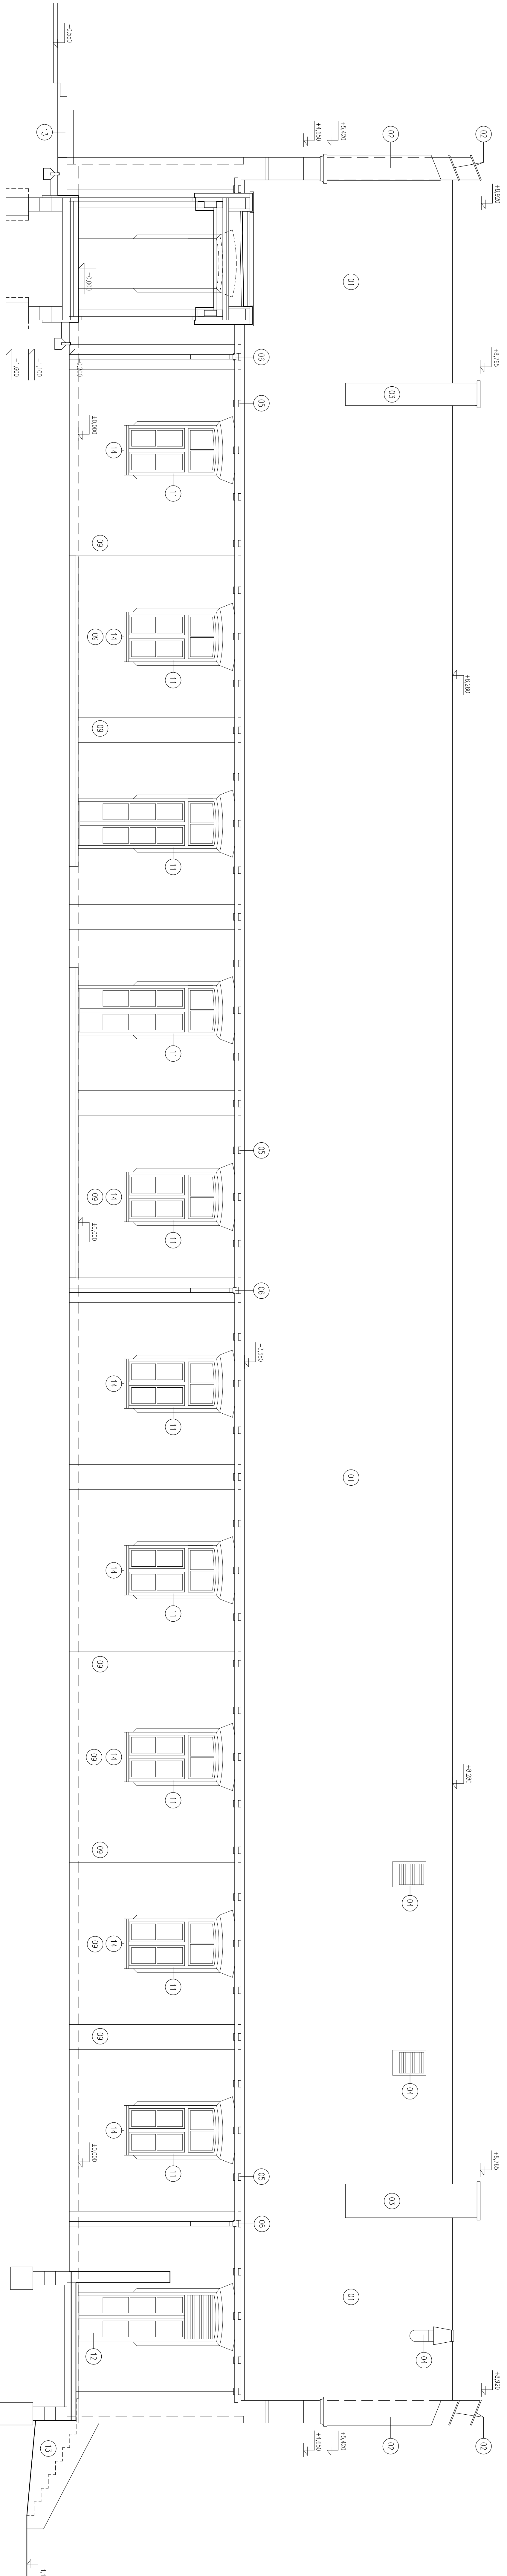

POHLAD SEVERNÝ - Z OBSLUŽNEJ ULICE

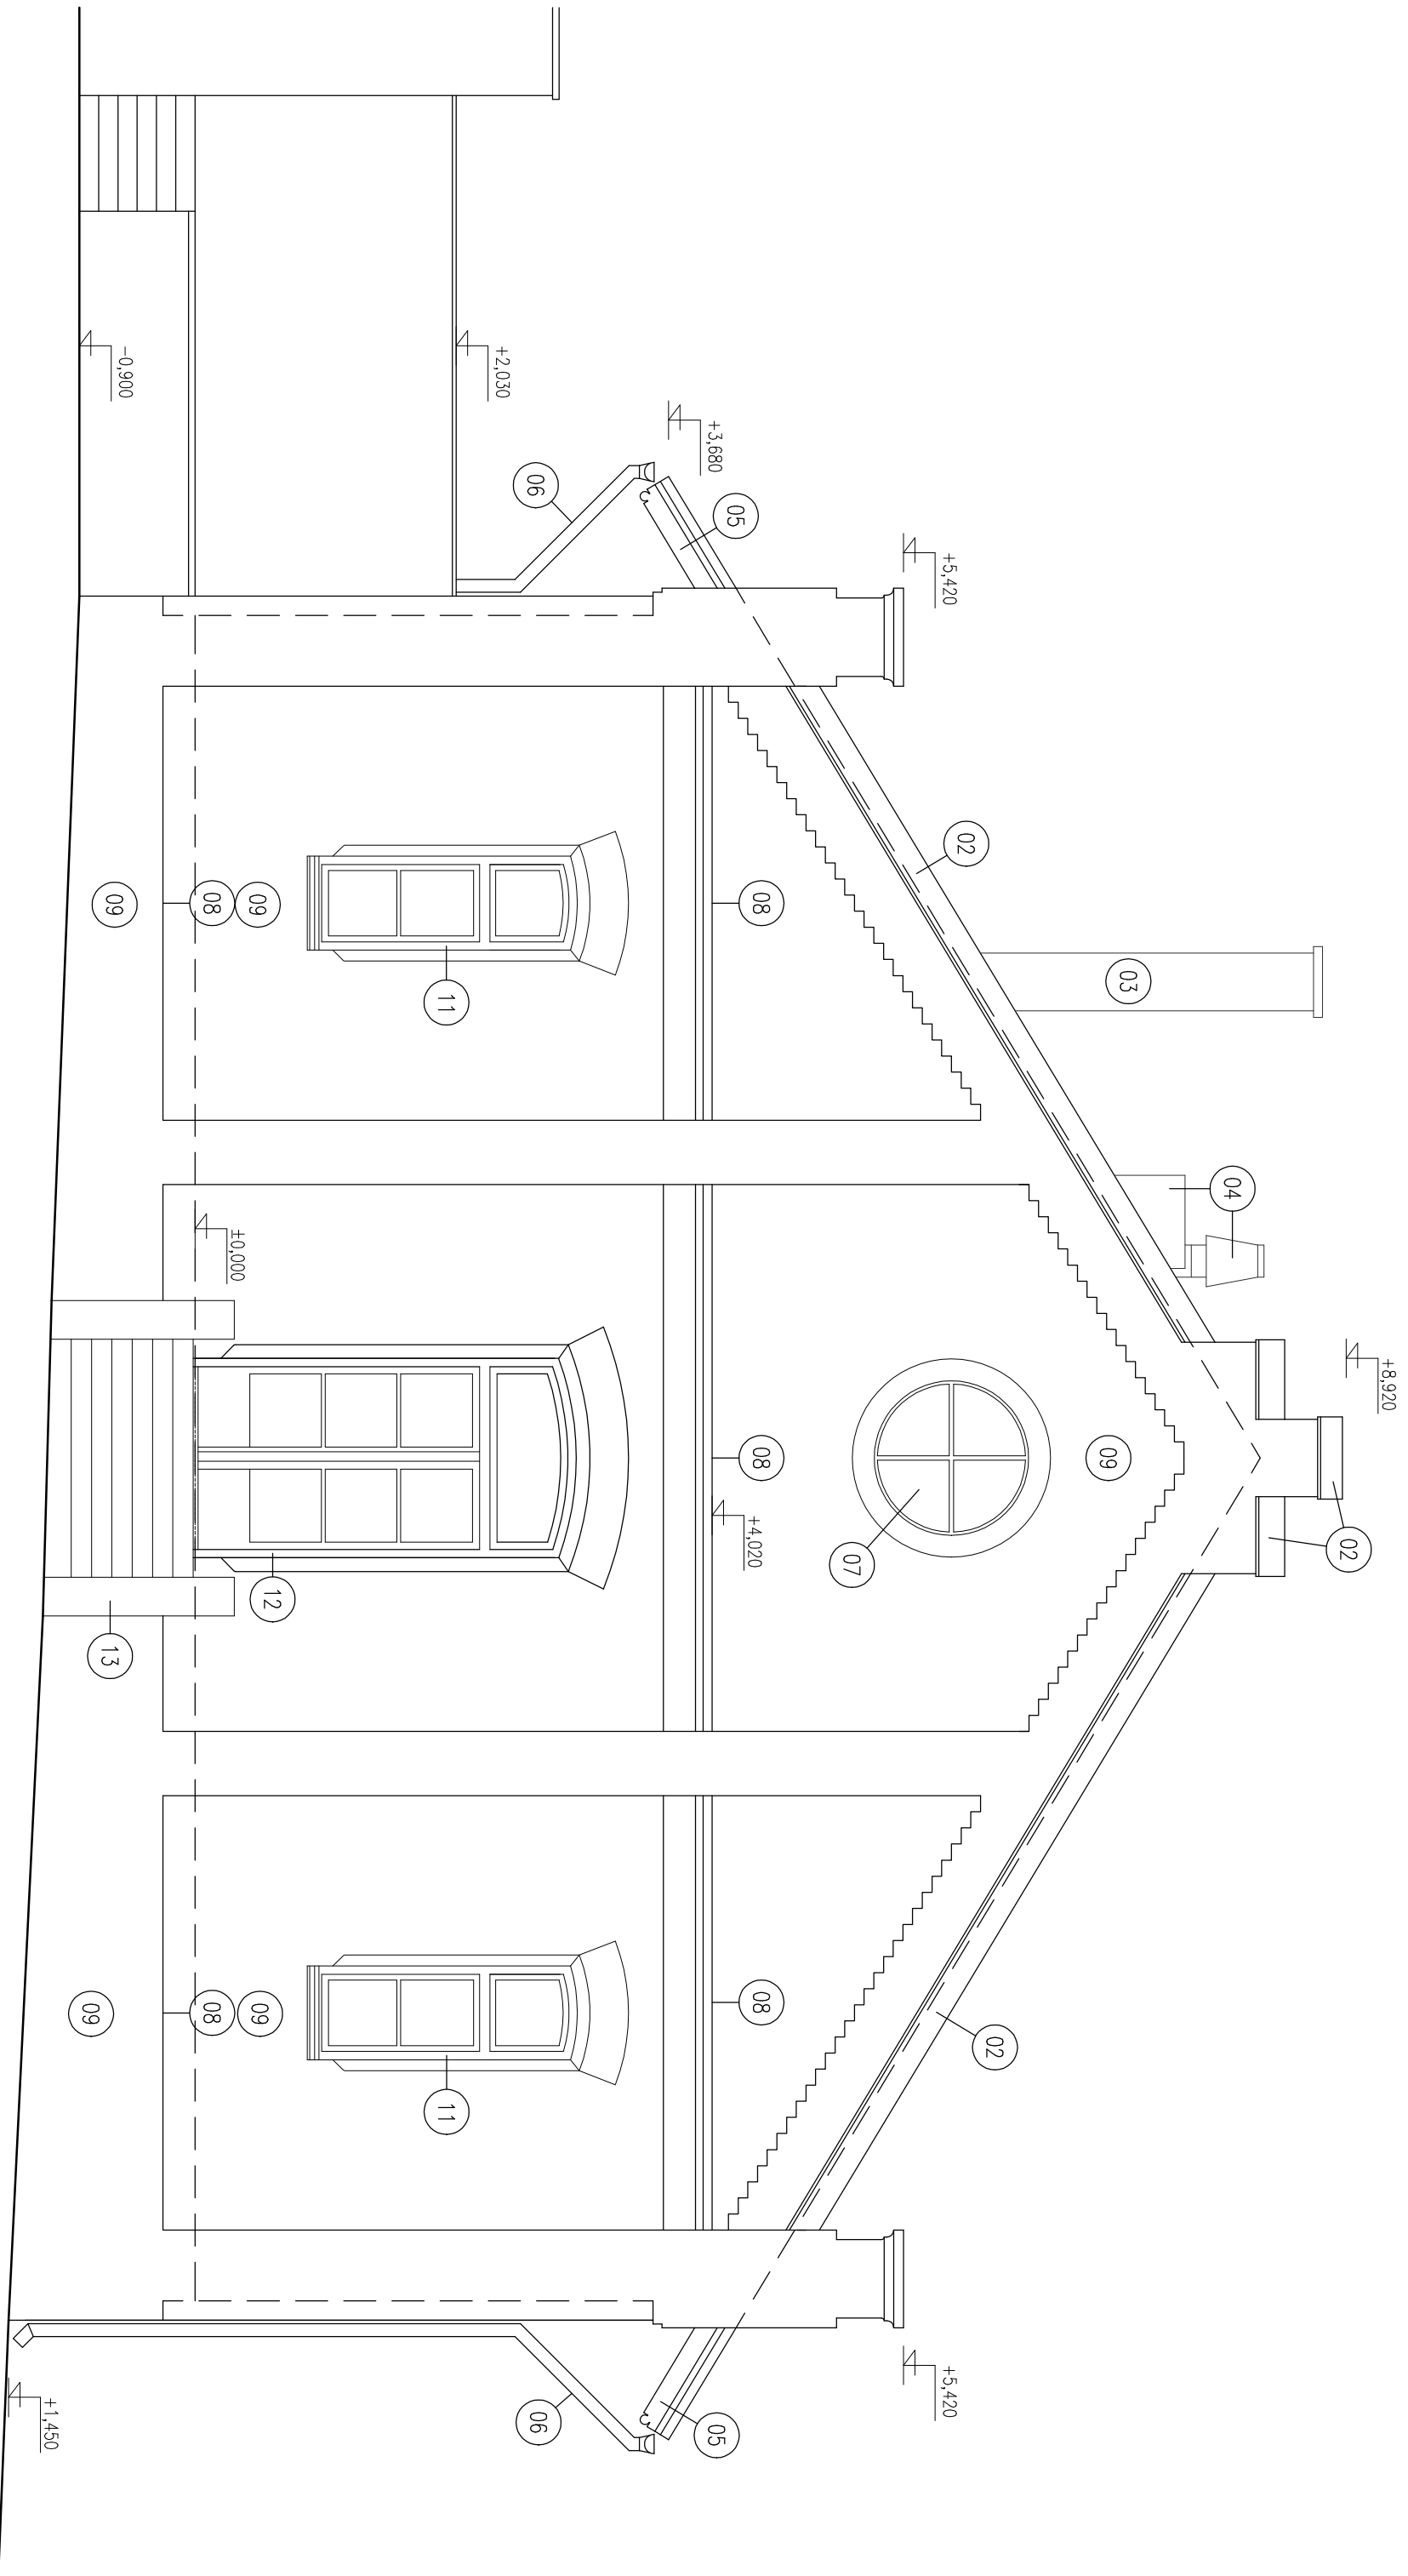

POHLAD ZÁPADNÝ – Z PRIESTORU ULICE

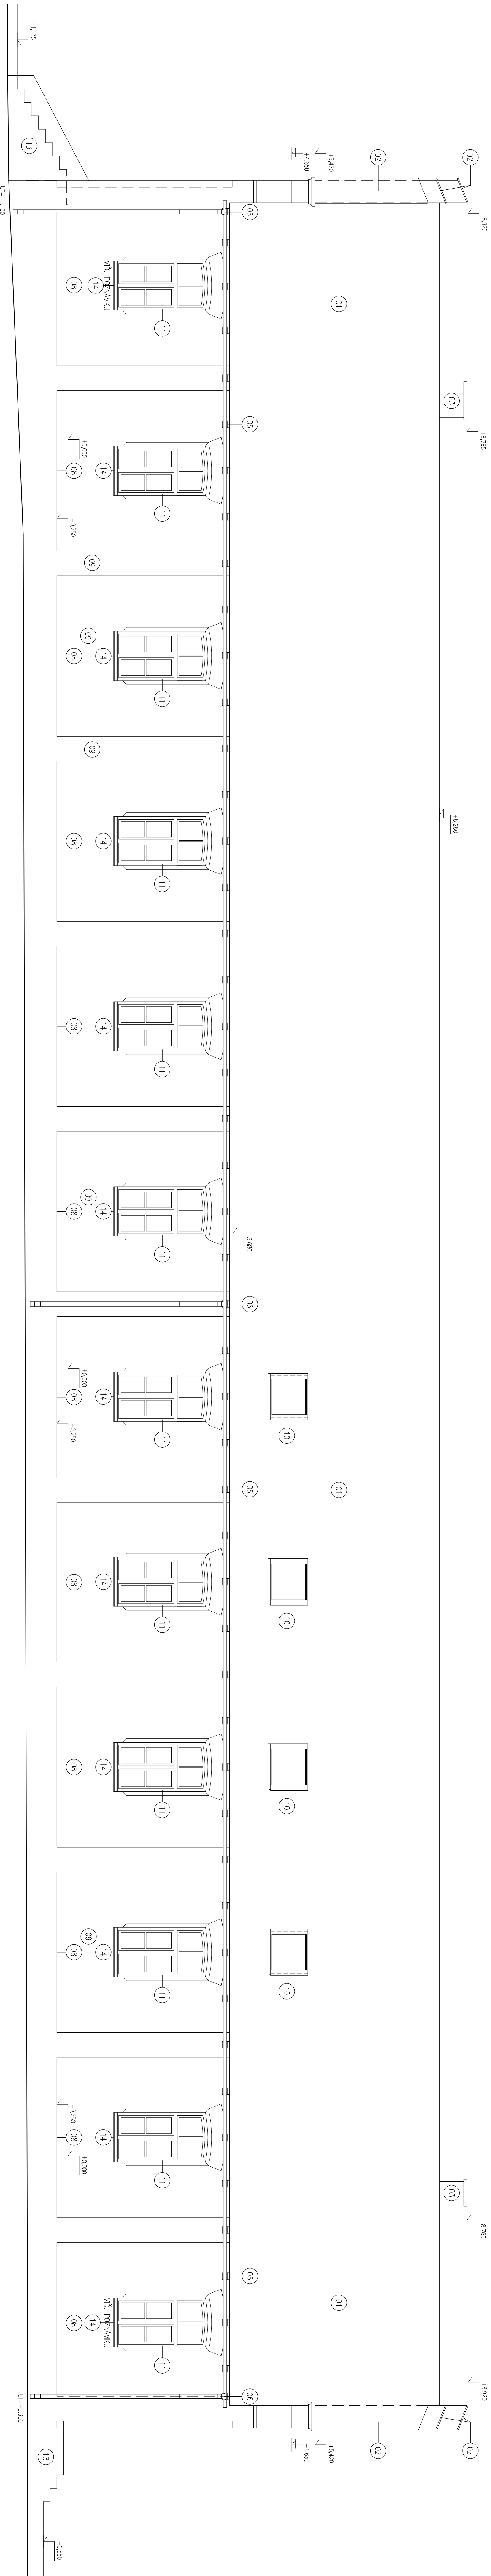

LEGENDA MATERIALOV A FAREBNOSTI:

- [illegible]

POZNÁMKY

[illegible][illegible]