
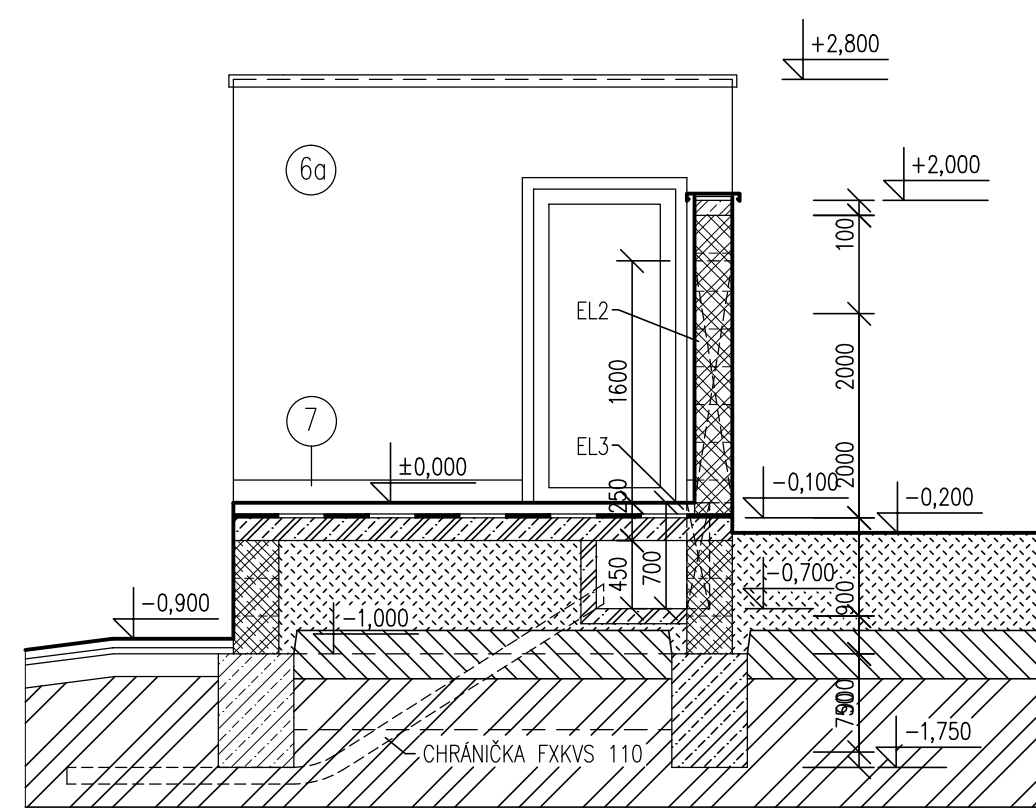
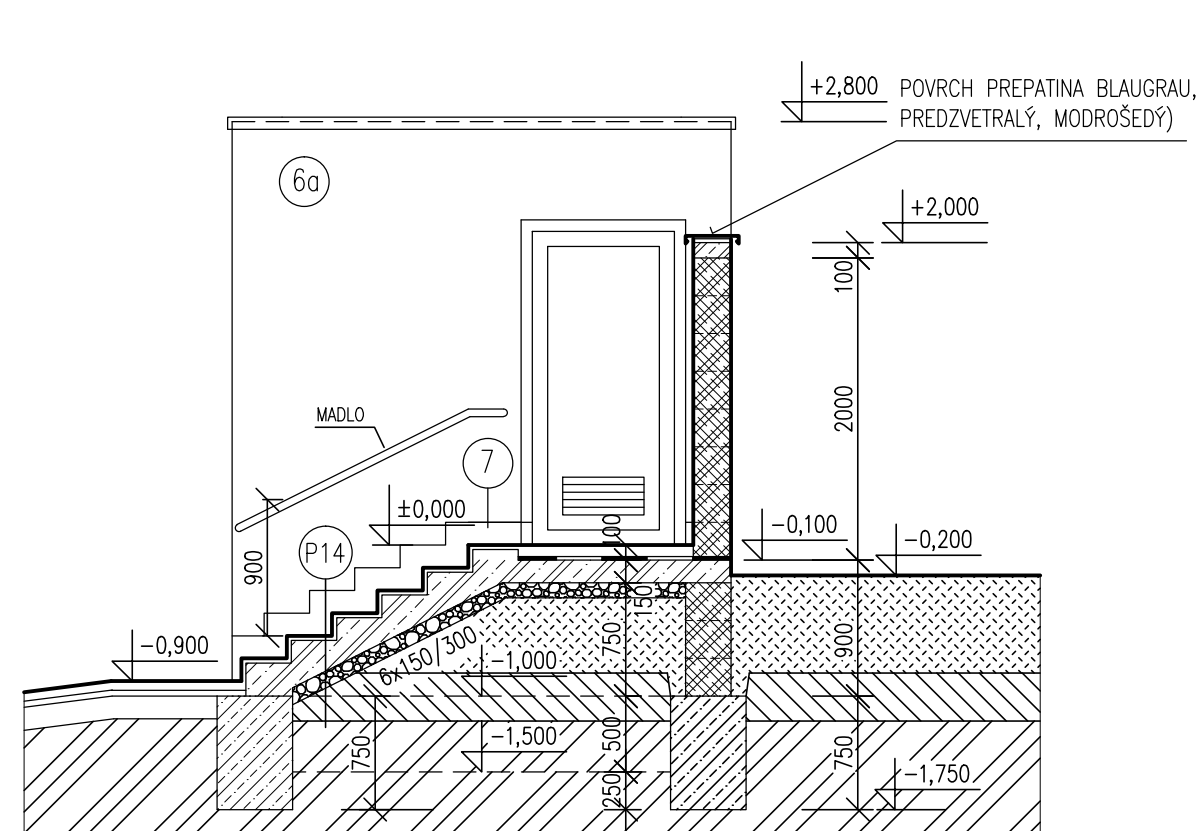
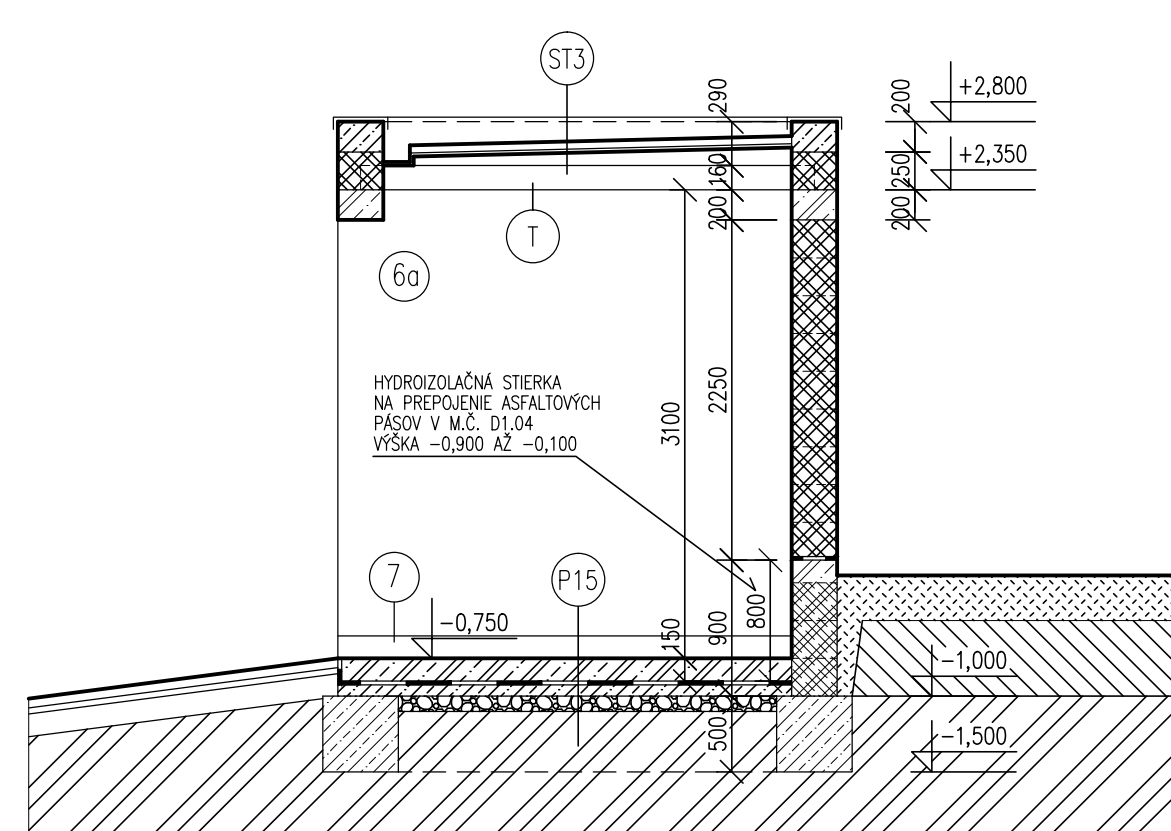
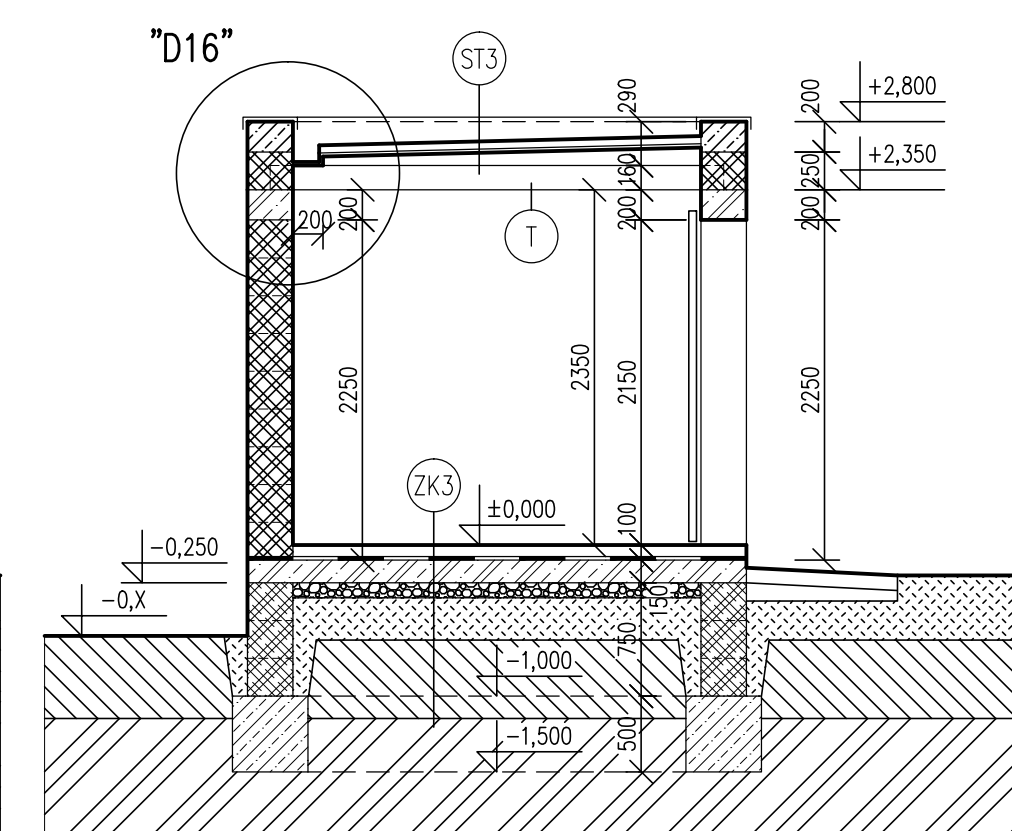
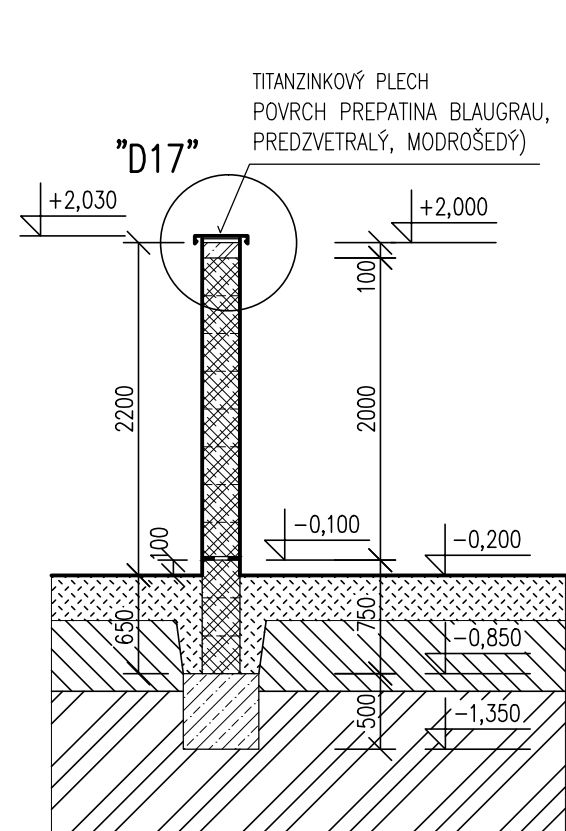


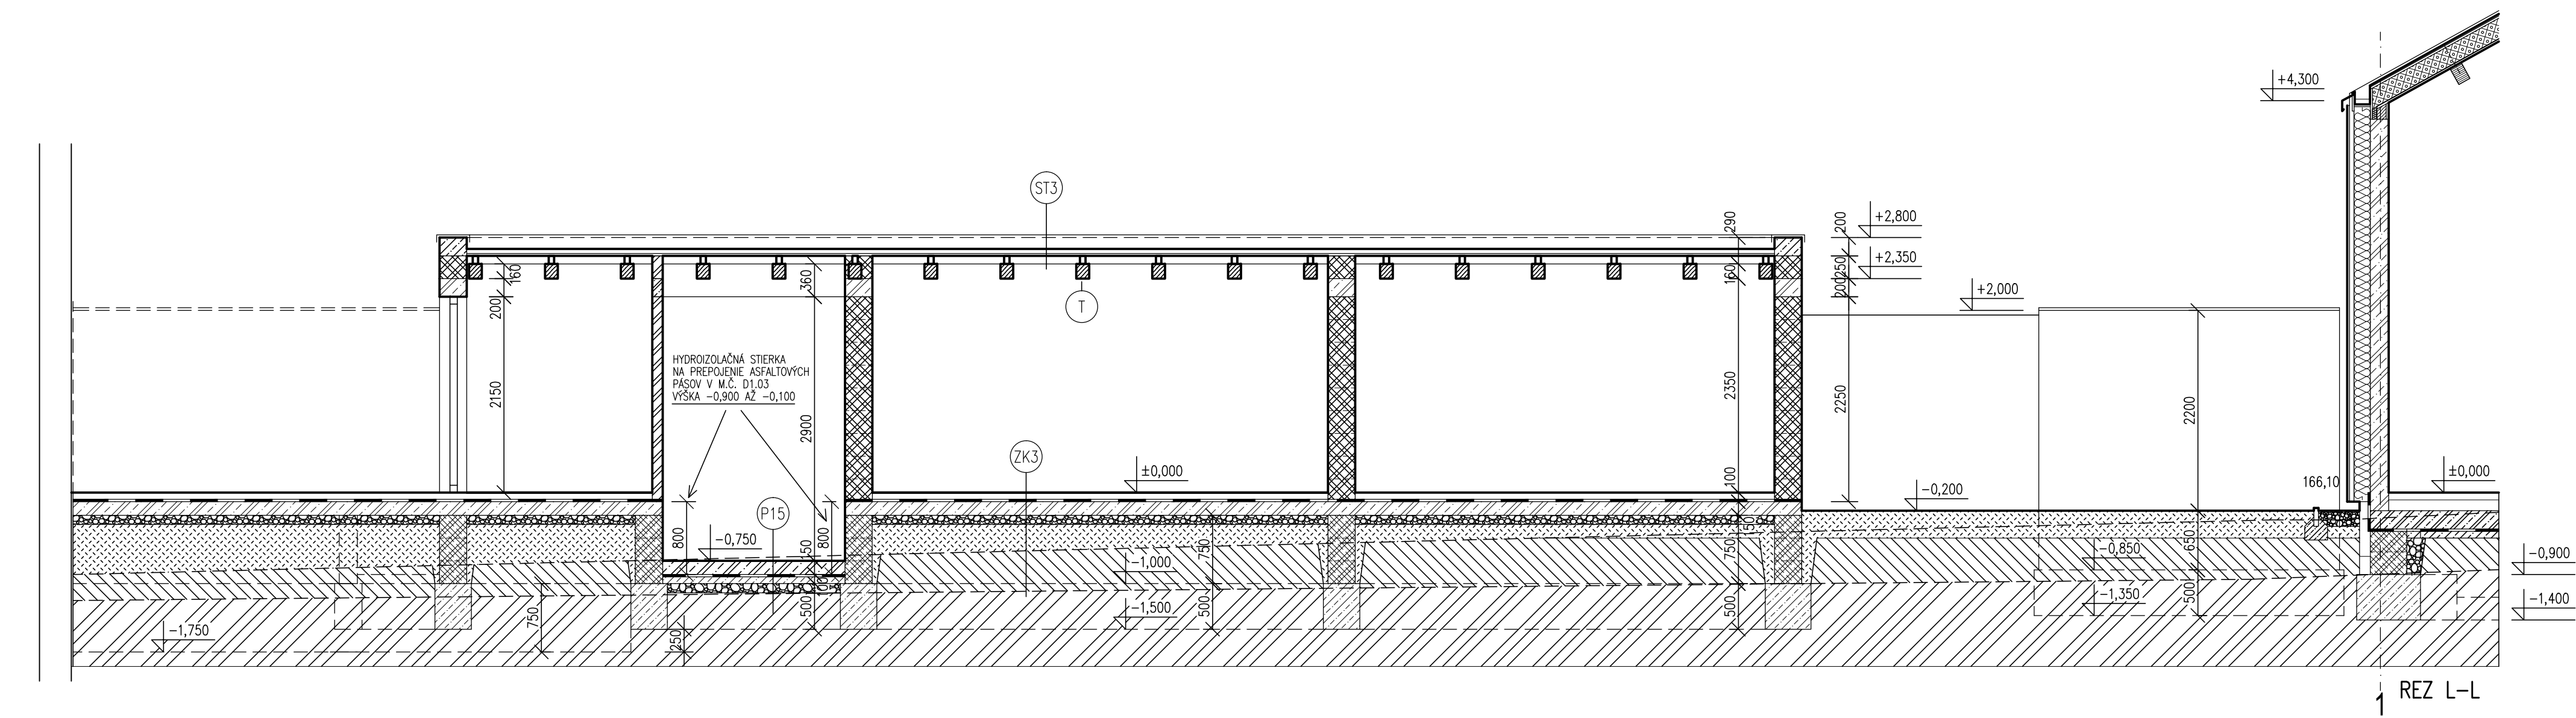

SADA			
SÚRADNICOVÝ SYSTÉM: JTSK	AUTOR NÁVRHU DOSTAVBY	ING. L. HOLEŠOVSKÝ, ING. ARCH. V. JARABICA	
SYSTÉM: Bpv	HLAV. RIŠITEĽ ÚLOHY	ING. L. HOLEŠOVSKÝ, ING. ARCH. V. JARABICA	
	VYPRACOVAL	ING. J. FRANTA	
	KRESLIL	ING. J. FRANTA	
	INVESTOR - OBSTARÁVATEĽ	MESTO NITRA, ŠTEFÁNIKOVA TRIEDA č. 60, 950 06 NITRA	
	NÁZOV	MATERSKÁ ŠKOLA KASÁRNE POD ZOBOROM NITRA	
		PRESTAVBA A PRÍSTAVBA OBJEKTU NA MARTINSKOM VRCHU	
		SO.01 - STAVEBNÁ ČASŤ "B", "C", "D"	
		REZ H-H, I-I, J-J, K-K, L-L, M-M - ČASŤ "D"	
	OBSAH		

B	C
D	A
ŽUPNÉ NÁMESTIE 9	
949 01 NITRA	
STUPEŇ	PROJEKT
DÁTUM	6/2016
FORMÁT	4xA4
ČASŤ	E1.2.2
STAV. OBJEKT	SO 01
PROFESIA	ARCH.
Č.PRÍL.:	11
MIERKA	1:50