
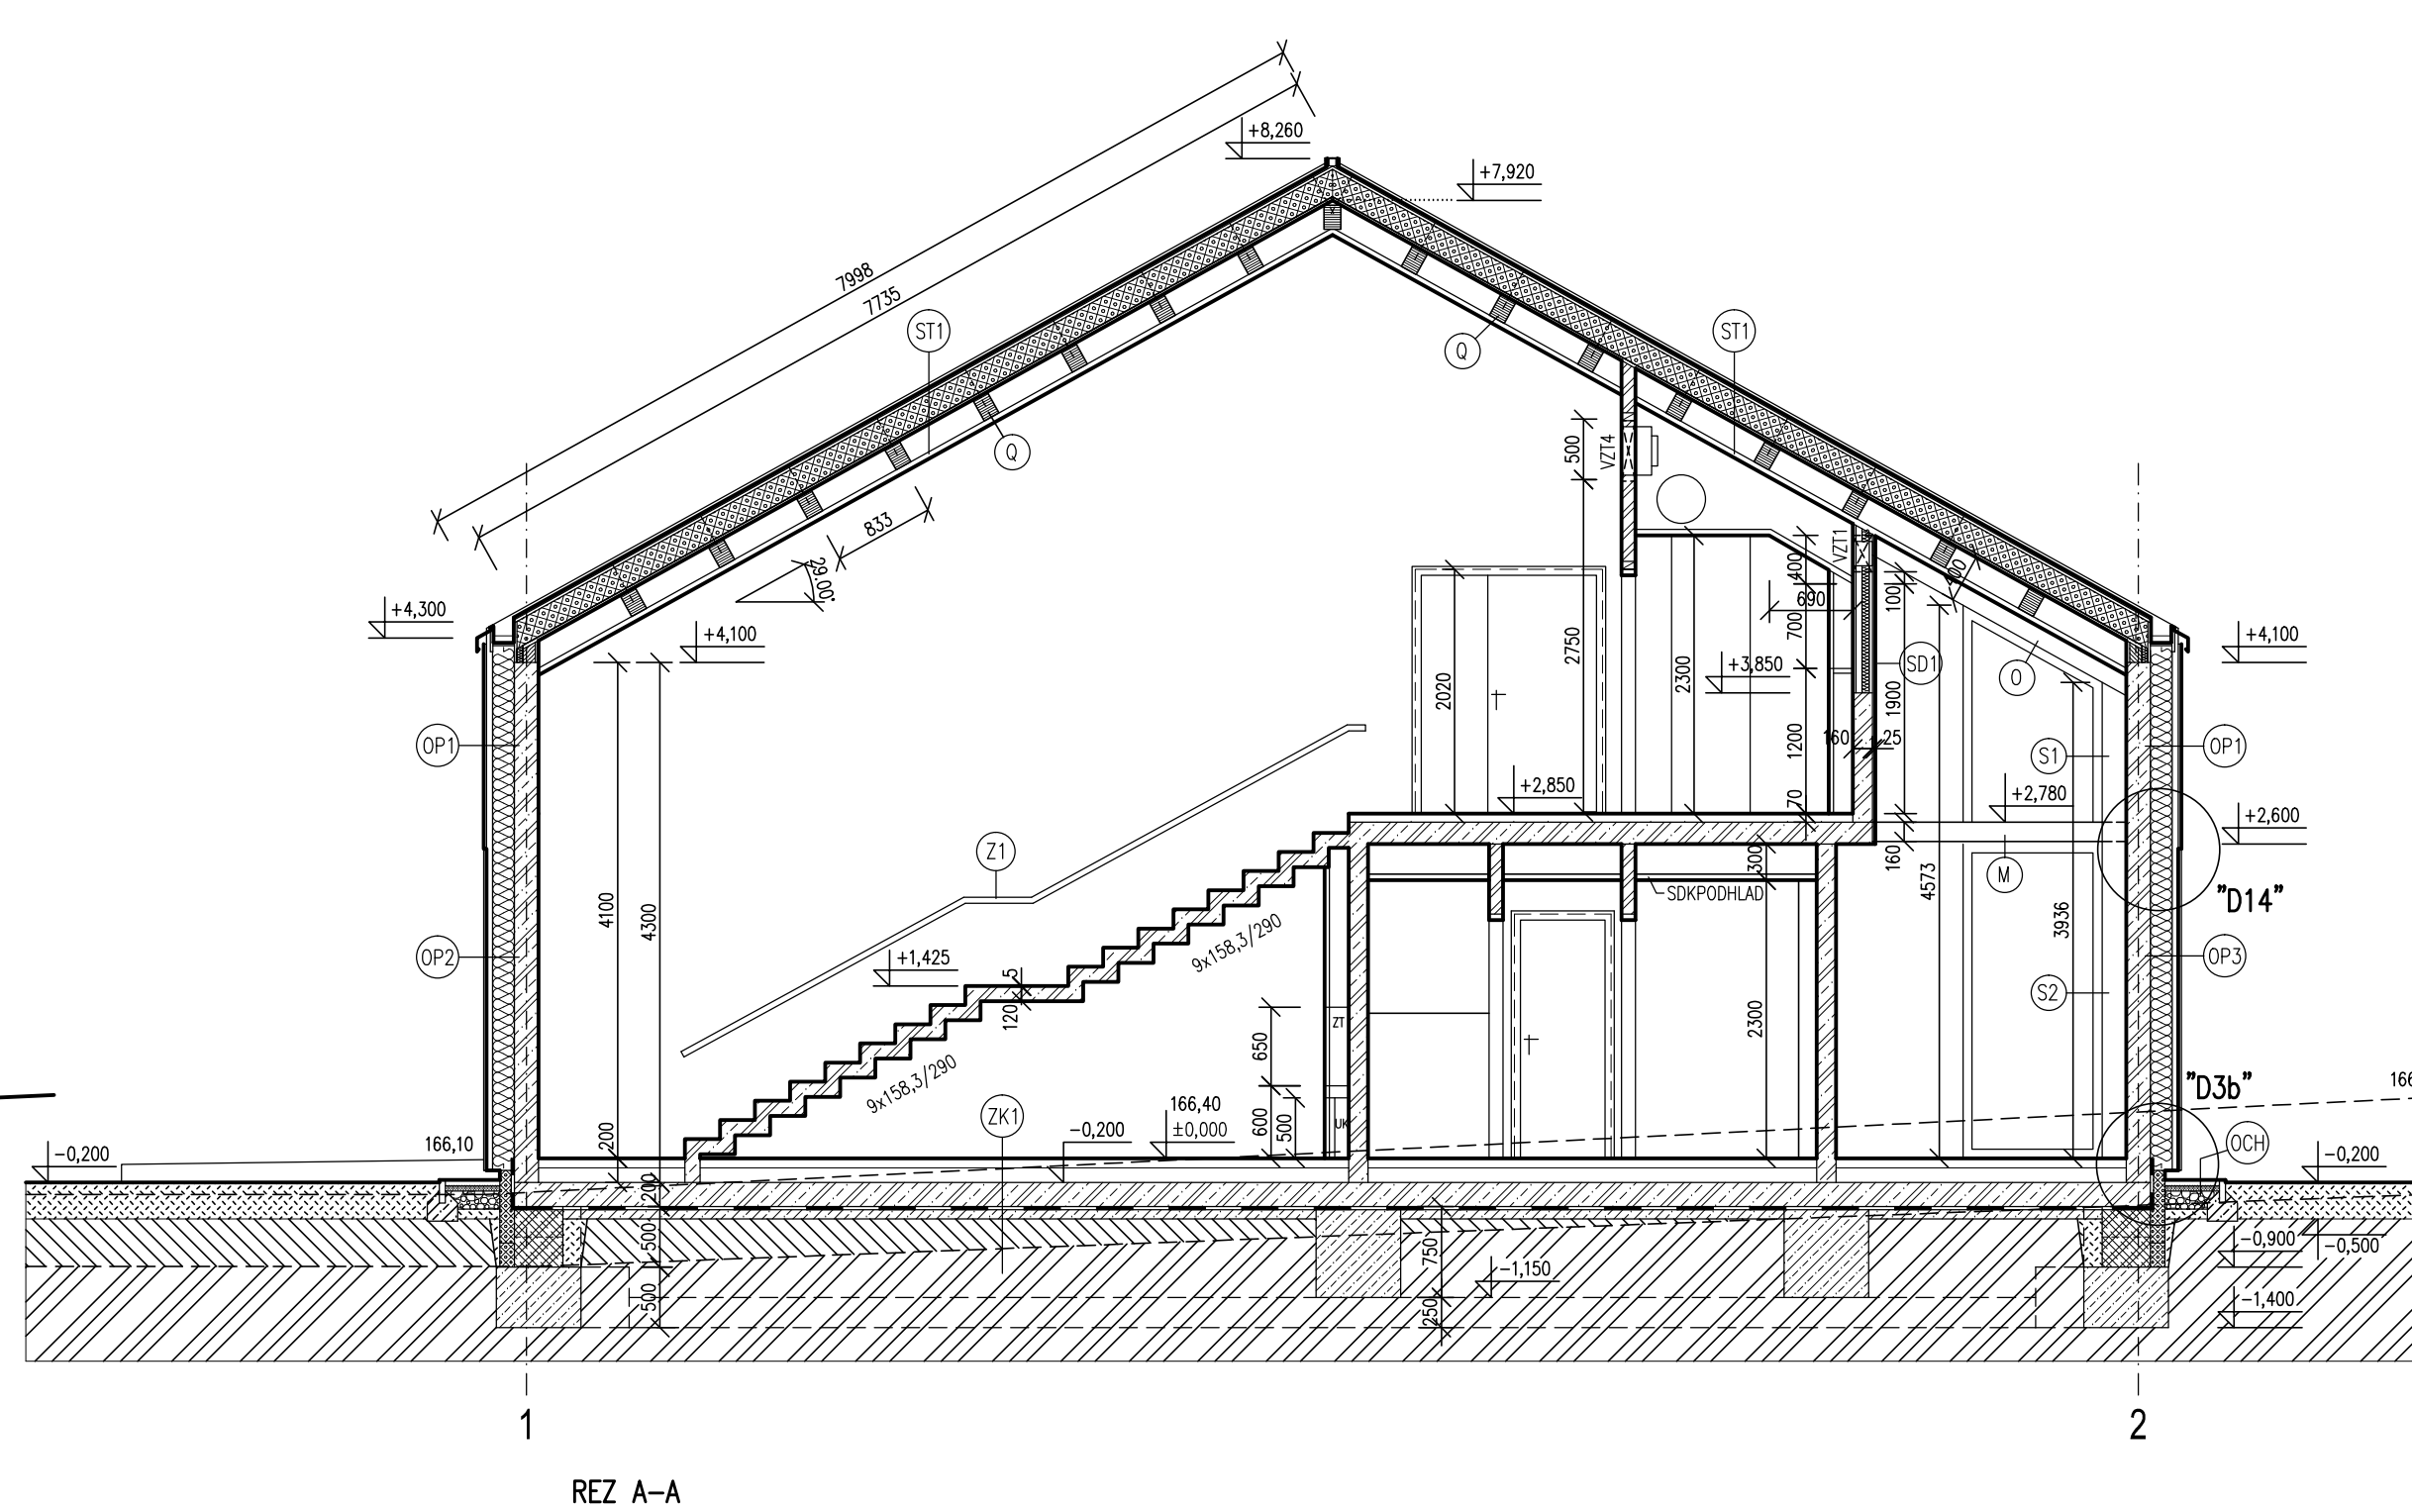
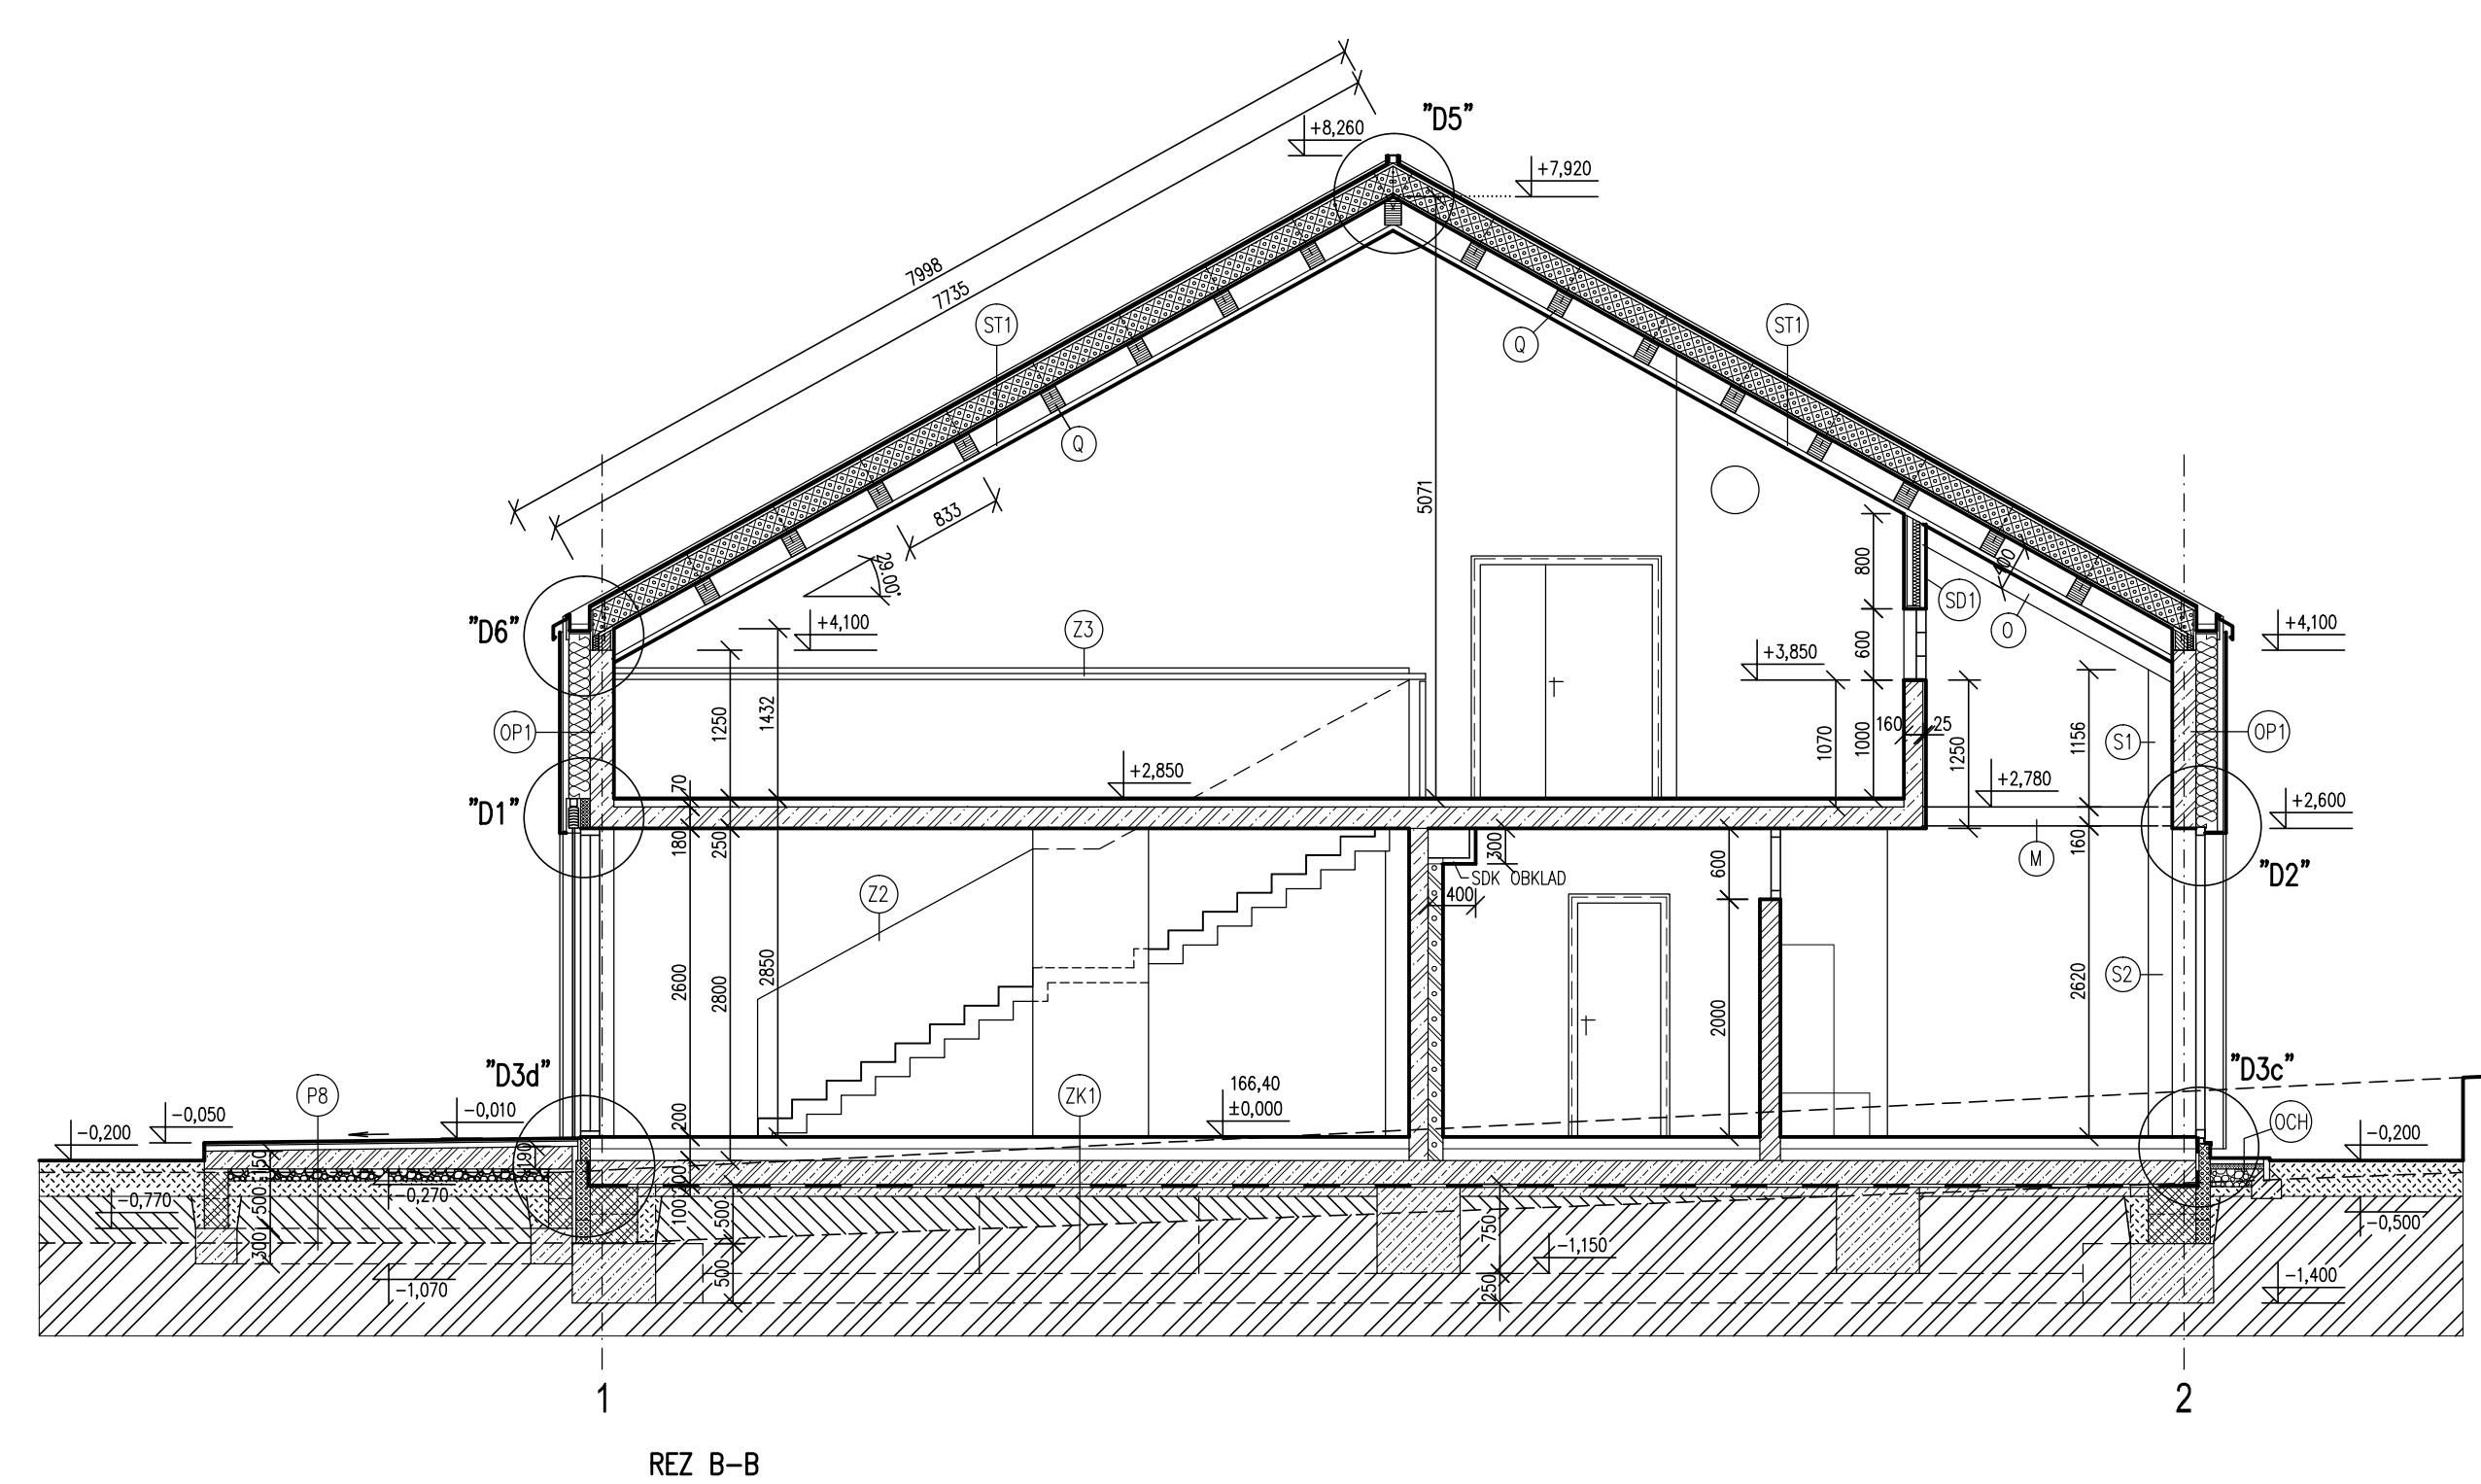


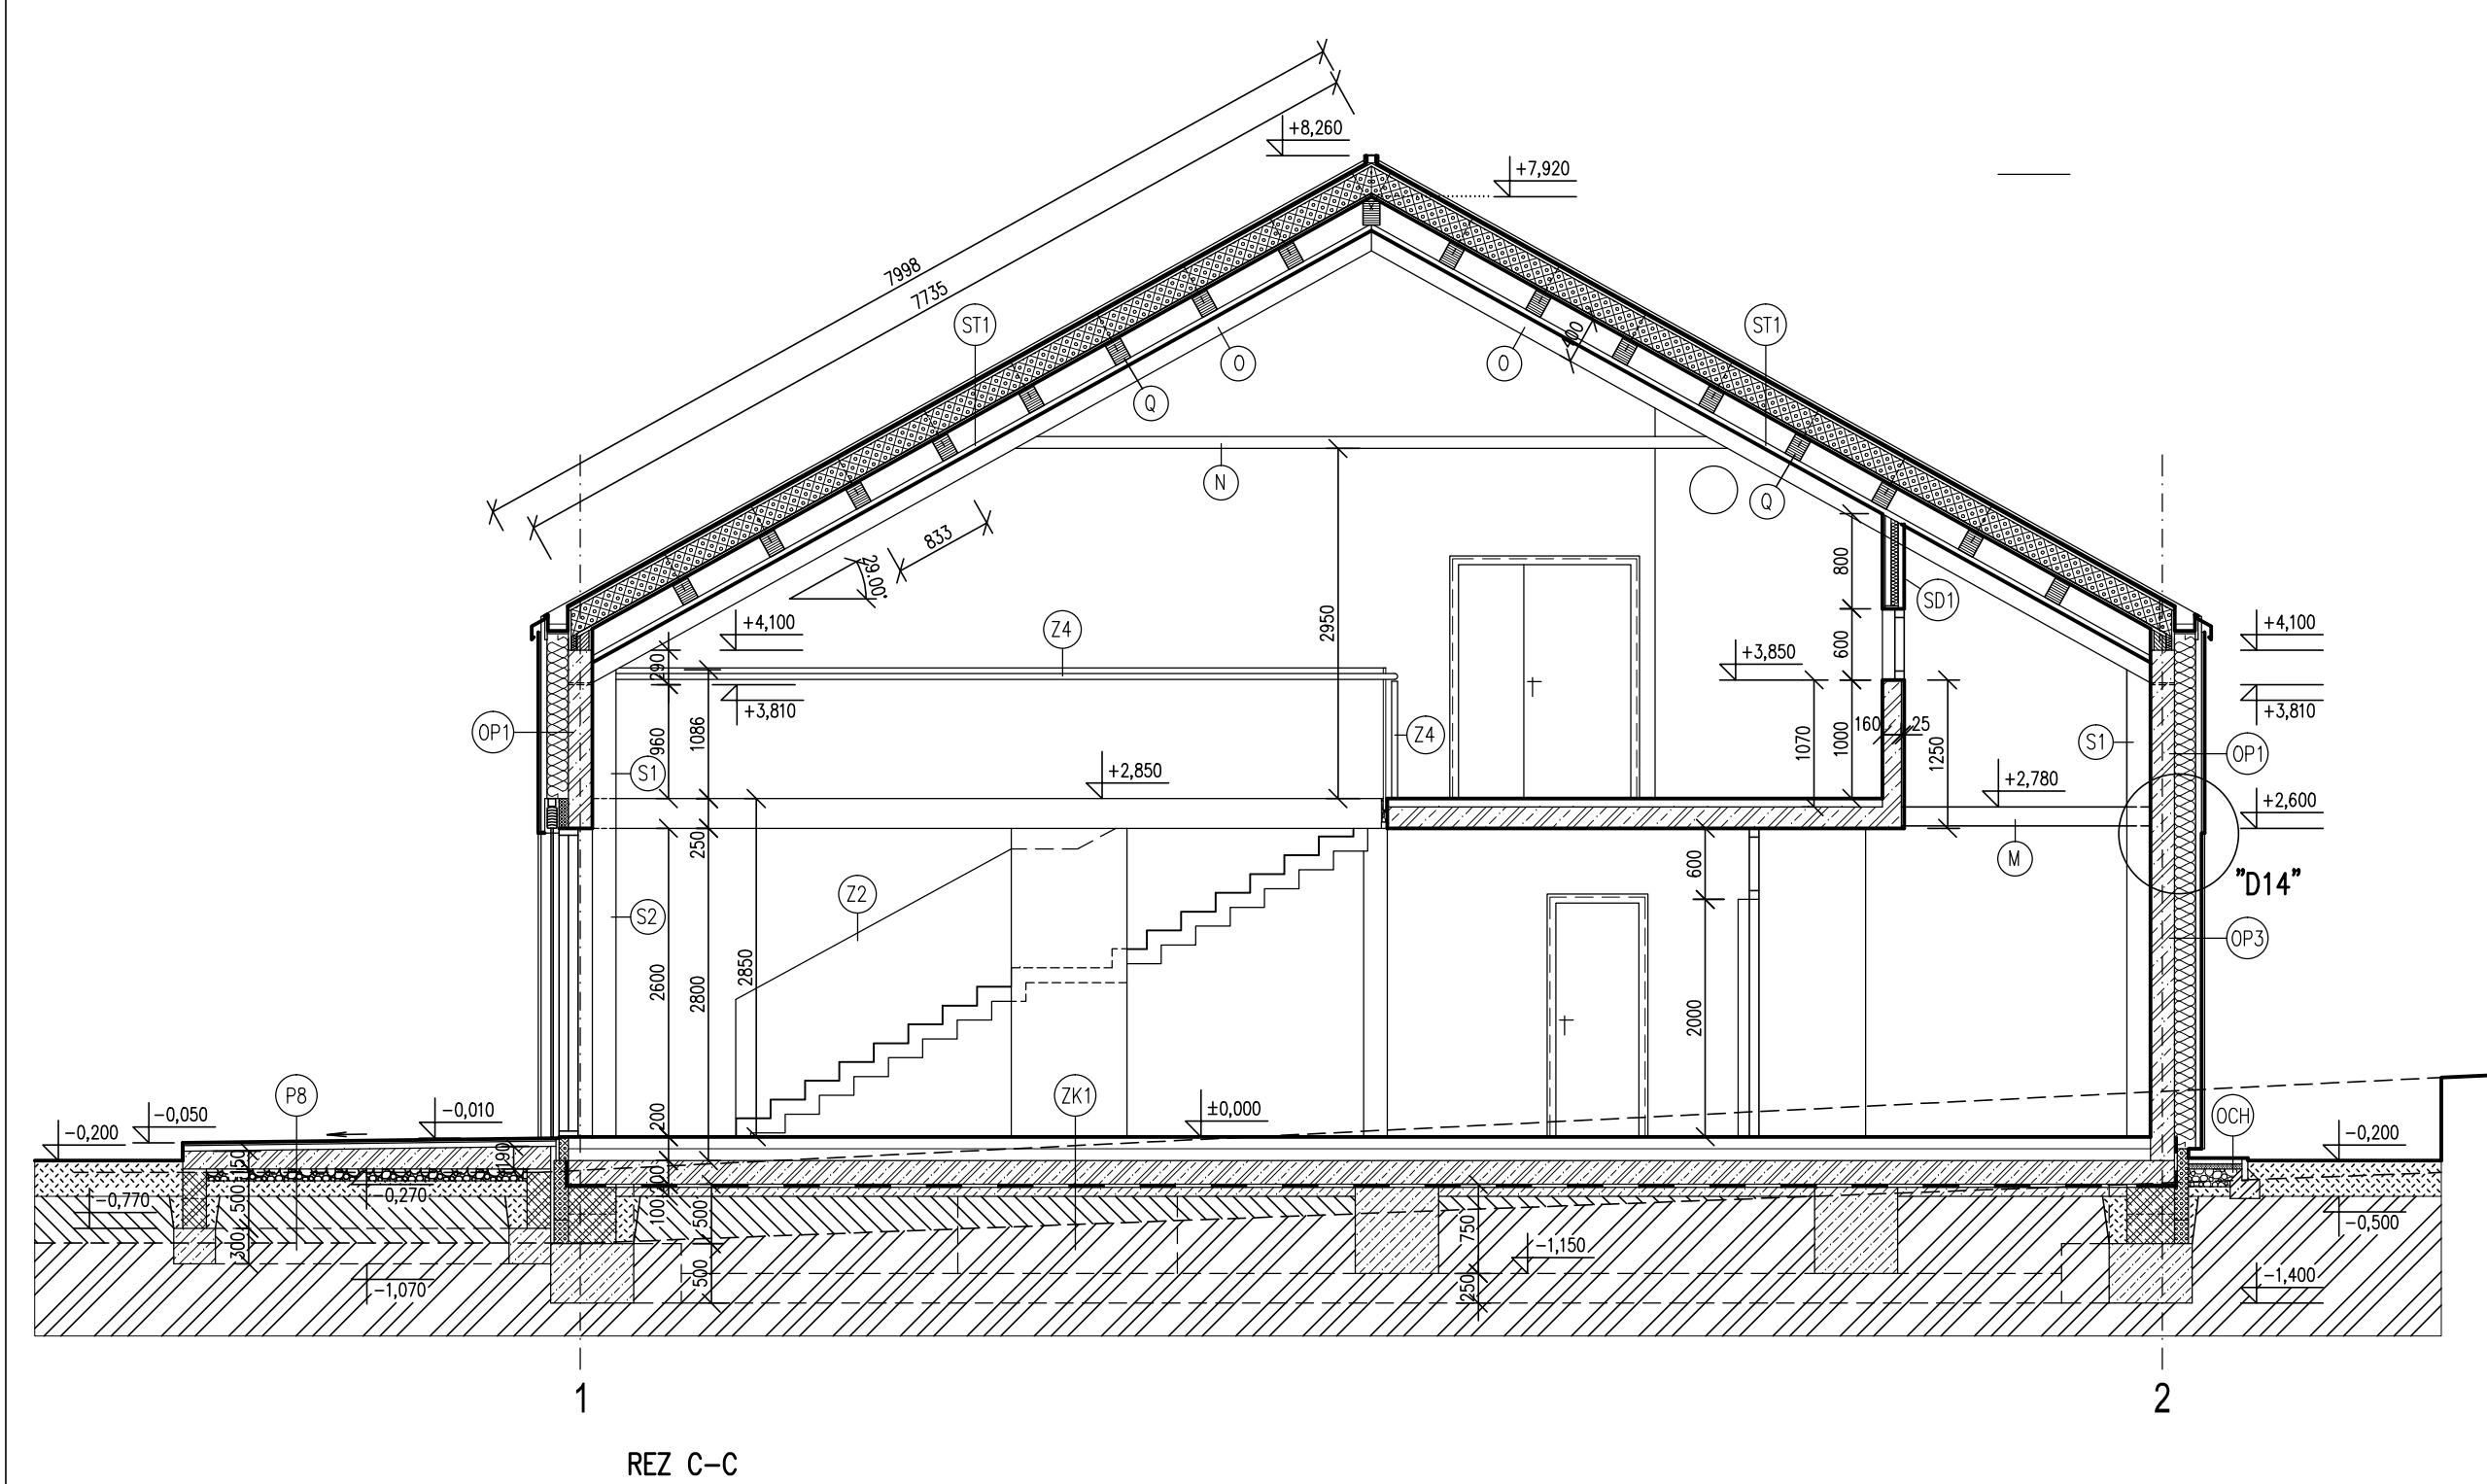

LEGENDA HMOT	
	KVETNÝ TERÉN