


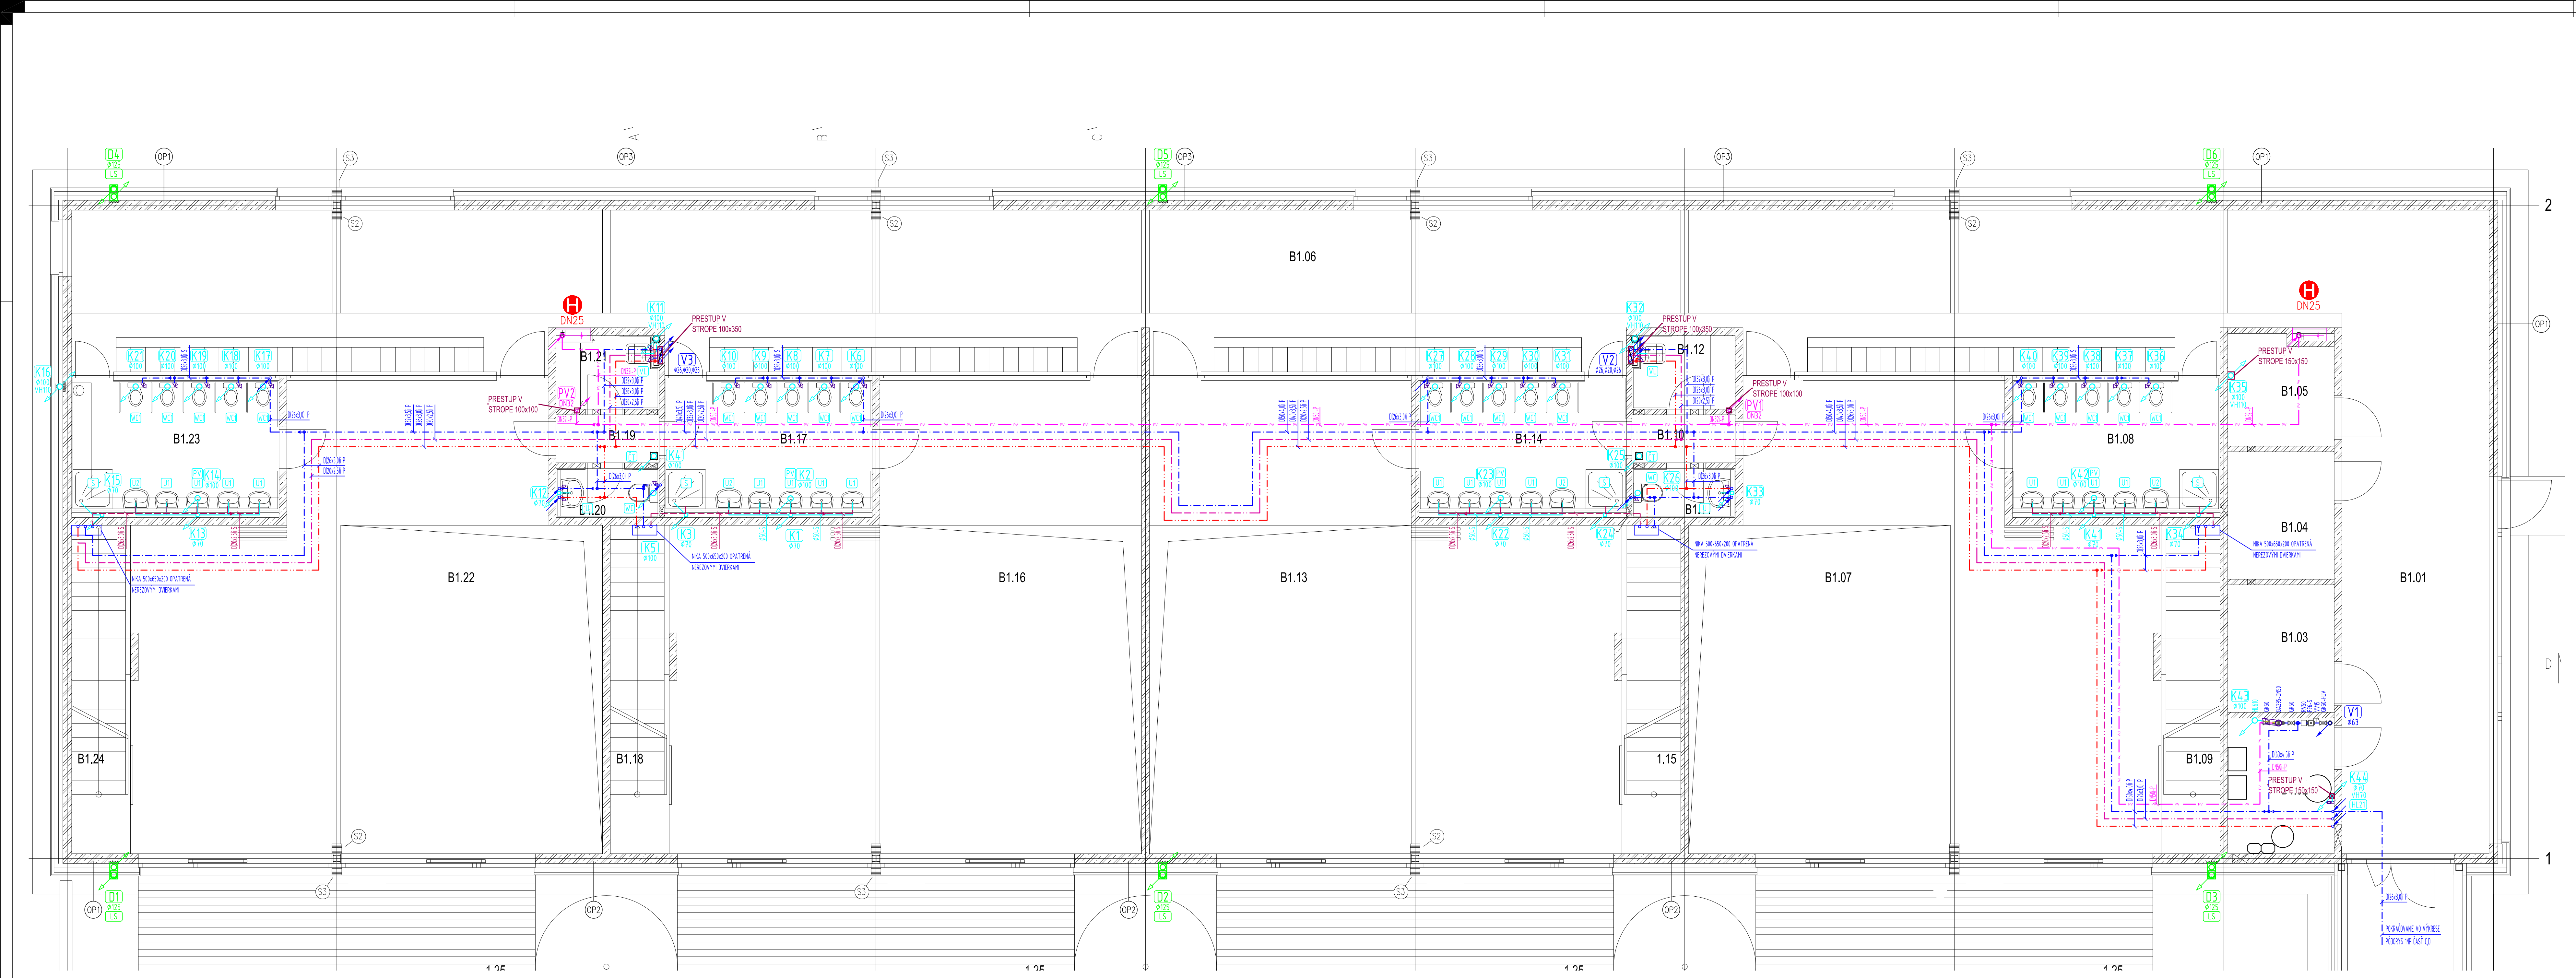

LEGENDA ROZVODOV

- ROZVOD SPLAŠKOVEJ KANALIZÁCIE (HT)
- ROZVOD DAŽDOVEJ KANALIZÁCIE (GRAVITAČNEJ) (HT)
- ROZVOD STUDENEJ VODY (PLASTHLINKOVÉ POTRUBIE)
- ROZVOD OHRIATEJ PITEJ VODY (PLASTHLINKOVÉ POTRUBIE)
- ROZVOD CIRCULAČNEJ VODY (PLASTHLINKOVÉ POTRUBIE)
- ROZVOD ZMIEŠANEJ VODY (PLASTHLINKOVÉ POTRUBIE)
- ROZVOD POŽIARNEJ VODY (POZINKOVANÉ POTRUBIE)
- KLESAJÚCE ZVISLÉ POTRUBIE VRAMCI PODLAŽIA
- STÚPAJÚCE ZVISLÉ POTRUBIE VRAMCI PODLAŽIA
- PRIEBIEHAJÚCE ZVISLÉ POTRUBIE
- STAVEBNÉ ÚPRAVY: DOBAVKA STAVBY
- KANALIZAČNÉ ODPADOVÉ POTRUBIE – SYSTÉM HT
- VODOVOD: POTRUBIE MATERIÁL – OCELOVÉ RÚRY POZINKOVANÉ
- VODOVOD: POTRUBIE MATERIÁL – VACOVSTVOVÉ POTRUBIE PE-Xc-AI-PE-Xc
- SPAJANÉ ÚSŤOVACÍMI TVAROVKAMI PPSU S VÝBAVOU SC-CONTUR
- POTRUBIE VEDENÉ V PODLAŽIE (ZO NABUŽDIE K NOSNEJ KONŠTRUKCI)
- POTRUBIE VEDENÉ V STĚNE
- POTRUBIE VEDENÉ POD STROPOM
- POTRUBIE VEDENÉ V PREDSTĚNE
- STÚPAČE POTRUBIE SPLAŠKOVEJ KANALIZÁCIE
- STÚPAČE POTRUBIE DAŽDOVEJ KANALIZÁCIE
- STÚPAČE POTRUBIE VODOVODU
- STÚPAČE POTRUBIE POŽIARNEHO VODOVODU
- D25 (30m)
- POŽIARNÝ HYDRANT A25/30 DN25
- HADICOVÝ NAVLAH S TVAROVÝM STÁLŮM
- HADICOVÝ DĚŽKY 30 M, HADICA DN25
- ROHOVÝ VENTIL – KUS
- ROHOVÝ VENTIL – PAR
- VENTIL ZMIEŠANEJ VODY – KUS
- PLYNOVÝ KOND. KOTOL, VISSMANN VITODENS 200-45, Q=45 kW, Q1=17-90kW
- Výkon: 17-45,0 kW (50/30 °C), spotřeba ZP: 4,70 m³/h (DODÁVKA OK)
- ZÁSOBNÍKOVÝ RÝCHLOOHRIEVÁČ, Typ: VITOCELL 100-3 V ČVA 200 Objem vody: 200 l (DODÁVKA OK)
- HLAVNÝ UZÁVER VODY PRÍSLUŠNEJ DIMENZIE
- UZATVÁRAČI VENTIL – K83 (PRÍSLUŠNEJ DIMENZIE)
- UZATVÁRAČI VENTIL S VYPÚŠŤANÍM – K125T (PRÍSLUŠNEJ DIMENZIE)
- VÝPÚŠŤACÍ VENTIL (PRÍSLUŠNEJ DIMENZIE)
- POŠŤNÝ VENTIL PRÍSLUŠNEJ DIMENZIE
- SPÁTNÁ KLAPKA PRÍSLUŠNEJ DIMENZIE
- FILTER TYPU FY30 PRÍSLUŠNEJ DIMENZIE
- BA 295-A 2" KOMBINOVANÁ ARMATÚRA NA OCHRANU PITEJ VODY PODLA STN EN 1717
- JEMNÝ FILTER SO SPÁTNÝM PREPLACHOM – DN50 (HONEYWELL)
- REDUKCIA
- TLAKOMER 0-10BAR
- BA 295-A 2" KOMBINOVANÁ ARMATÚRA NA OCHRANU PITEJ VODY PODLA STN EN 1717
- JEMNÝ FILTER SO SPÁTNÝM PREPLACHOM – DN50 (HONEYWELL)

IZOLÁCIA POTRUBIA

VŠETKY ROZVODY ST, CIV, TV, MUSIA BYŤ TEPELNE IZOLOVANE POMOCOU TRUBIC Z LAHČENÉHO POLYETYLENU (TUBULIT)
POŽIARNY VODOVOD IZOLOVAT PLASTENÝMI PÁSMI
ST hr. 9mm
PRE TV A CIV PLATÍ:
MENOVITÁ SILNOSŤ POTRUBIA NAJMENŠIA HRUBKA IZOLAČNEJ VRSŤVY
A ARMATÚR - DN
VZTAHANÉ NA BÚDNITEĽ TEPELNEJ VODOSTATNOSTI
IZOLÁCIA W_{0,02} - 30° (mm)
IZOLÁCIA W_{0,02} - 30° (mm)
ROVNAKÁ HRUBKA AKO DN POTRUBIA

Ø 20	20
Ø 22 až 38	30
Ø 40 až 108	40

LEGENDA MIESTNOSTÍ

Č.M.	NÁZOV MIESTNOSTI	PLOCHA (m²)
B1.01	CHOĎBA	39,39
B1.02	KOTOLŇA	6,01
B1.03	SKLAD PRÁDLA	5,64
B1.04	SKLAD PRÁDLA	5,64
B1.05	SKLAD PRÁDLA	4,73
B1.06	CHOĎBA A SÁINE DETI	146,19
B1.07	HERŇA DETI	88,29
B1.08	WC	11,82
B1.09	SHODISKO	6,04
B1.10	PREDIEŤ PERSONÁL	2,06
B1.11	WC PERSONÁL	2,10
B1.12	UPRATOVACIA KOMORA	3,16
B1.13	HERŇA DETI	88,29
B1.14	WC	11,82
B1.15	SHODISKO	6,04
B1.16	HERŇA DETI	88,29
B1.17	WC	11,82
B1.18	SHODISKO	6,04
B1.19	PREDIEŤ PERSONÁL	2,06
B1.20	WC PERSONÁL	2,10
B1.21	UPRATOVACIA KOMORA	3,16
B1.22	HERŇA DETI	88,29
B1.23	WC	11,82
B1.24	SHODISKO	6,04
B1.25	TERASA 4 x 25,72 (m²)	102,88

LEGENDA ZARIAĎOVACÍCH PREDMETOV + PRÍSLUŠENSTVÁ

- UMÝVADLO 8-600mm, ZMIEŠAVACIA BATERIA STUJANČEKOVÁ UMÝVADLOVÁ, 2xROHOVÝ VENTIL S FILTROM 1/2"x3/8"
- UMÝVADLOVÁ ZÁPACHOVÁ UZÁVIERKA DN40
- DETSKÉ UMÝVADLO 8-400mm, STUJANČEKOVÝ VENTIL, 1xROHOVÝ VENTIL S FILTROM 1/2"x3/8"
- UMÝVADLOVÁ ZÁPACHOVÁ UZÁVIERKA DN40
- UMÝVADLO 8-540mm, STUJANČEKOVÝ VENTIL, 1xROHOVÝ VENTIL S FILTROM 1/2"x3/8"
- UMÝVADLOVÁ ZÁPACHOVÁ UZÁVIERKA DN40
- DETSKÉ UMÝVADLO 8-400mm, STUJANČEKOVÝ VENTIL, 1xROHOVÝ VENTIL S FILTROM 1/2"x3/8"
- UMÝVADLOVÁ ZÁPACHOVÁ UZÁVIERKA DN40, PREDSTĚNOVÝ MODUL h=1130mm
- STACIONÁRNA WC MISA S HLBOKÝM SPLACHOVANÍM (3/6 LITROV)
- ROHOVÝ VENTIL S FILTROM 1/2"x3/8"
- DETSKÁ STACIONÁRNA WC MISA S HLBOKÝM SPLACHOVANÍM (3/6 LITROV)
- ROHOVÝ VENTIL S FILTROM 1/2"x3/8"
- DETSKÁ STACIONÁRNA WC MISA S HLBOKÝM SPLACHOVANÍM (3/6 LITROV)
- ZACHODOVÝ PREDSTĚNOVÝ MODUL h=1130mm, ROHOVÝ VENTIL S FILTROM 1/2"x3/8"
- VÝLETKA 8.425x.450.H.500mm, MIEŠADIA BATERIA NÁSTĚNNÁ DN15, PREDĚLENIE T246-15x100
- LAPAČ STREŠNÝCH SPLAVENIN DN125
- ČISTIACA TVAROVKA DN100
- VETRACIA HLAVICA Ø100
- VETRACIA HLAVICA Ø70
- PRIVZDUŠŇOVACIA HLAVICA DN100 S DVOJITOU VZDUCHOVOU IZOLÁCIOU
- SIFÓN DN100, VÝŠKON 7,5l/s
- VEVNIK DN32 S PROTIZÁPACHOVOU UZÁVIERKOU 0,17l/s
- PODLAHOVÝ VPUST DN100 VERTIKÁLNY, S IZOL. TANIEROM A NEREZ. MREŽKOU, 147x147mm

SADA

SÚRADNICOVÝ SYSTÉM: JTSK
VÝŠKOVÝ SYSTÉM: Bvp

AUTOR NÁVRHU DOSTAVBY: ING. L. HOLEŠOVSKÝ, ING. ARCH. V. JARABICA
ZODPOVEDNÝ PROJEKTANT: ING. PATRIK DEÁK
VYPRACOVÁVAL: MGR. MICHAL KOVAČIK
KRESLIL: MGR. MICHAL KOVAČIK
INVESTOR – OBSTARÁVATEĽ: MESTO NITRA, ŠTEFANIKOVA TRIEDA E. 60, 950 06 NITRA

NÁZOV: MATERSKÁ ŠKOLA KASÁRNE ZOBOR
PRESTAVBA A PRÍSTAVBA OBJEKTU NA MARTINSKOM VRCHU V NITRE

OBŠAH: PODOBRYS 1.NP – ČASŤ B

ZÚPLNÉ NÁMESTIE 9
949 01 NITRA

STUPEŇ: JEDNOTUPNÝ PROJEKT
DÁTUM: 6/2016
FORMÁT: 12x44
ČASŤ: E1.2.5
STAV. OBJEKT: SO 01
PROFESIA: ZTI
Č.FRIL.: 2
MIERKA: 1:50