


LEGENDA ROZVODOV

- (K1) - STÚPACIE POTRUBIE SPLAŠKOVEJ KANALIZÁCIE
- (D1) - STÚPACIE POTRUBIE DAŽĎOVEJ KANALIZÁCIE
- (VH-10) - VETRACIA HLAVICA Ø100
- (VH-75) - VETRACIA HLAVICA Ø70

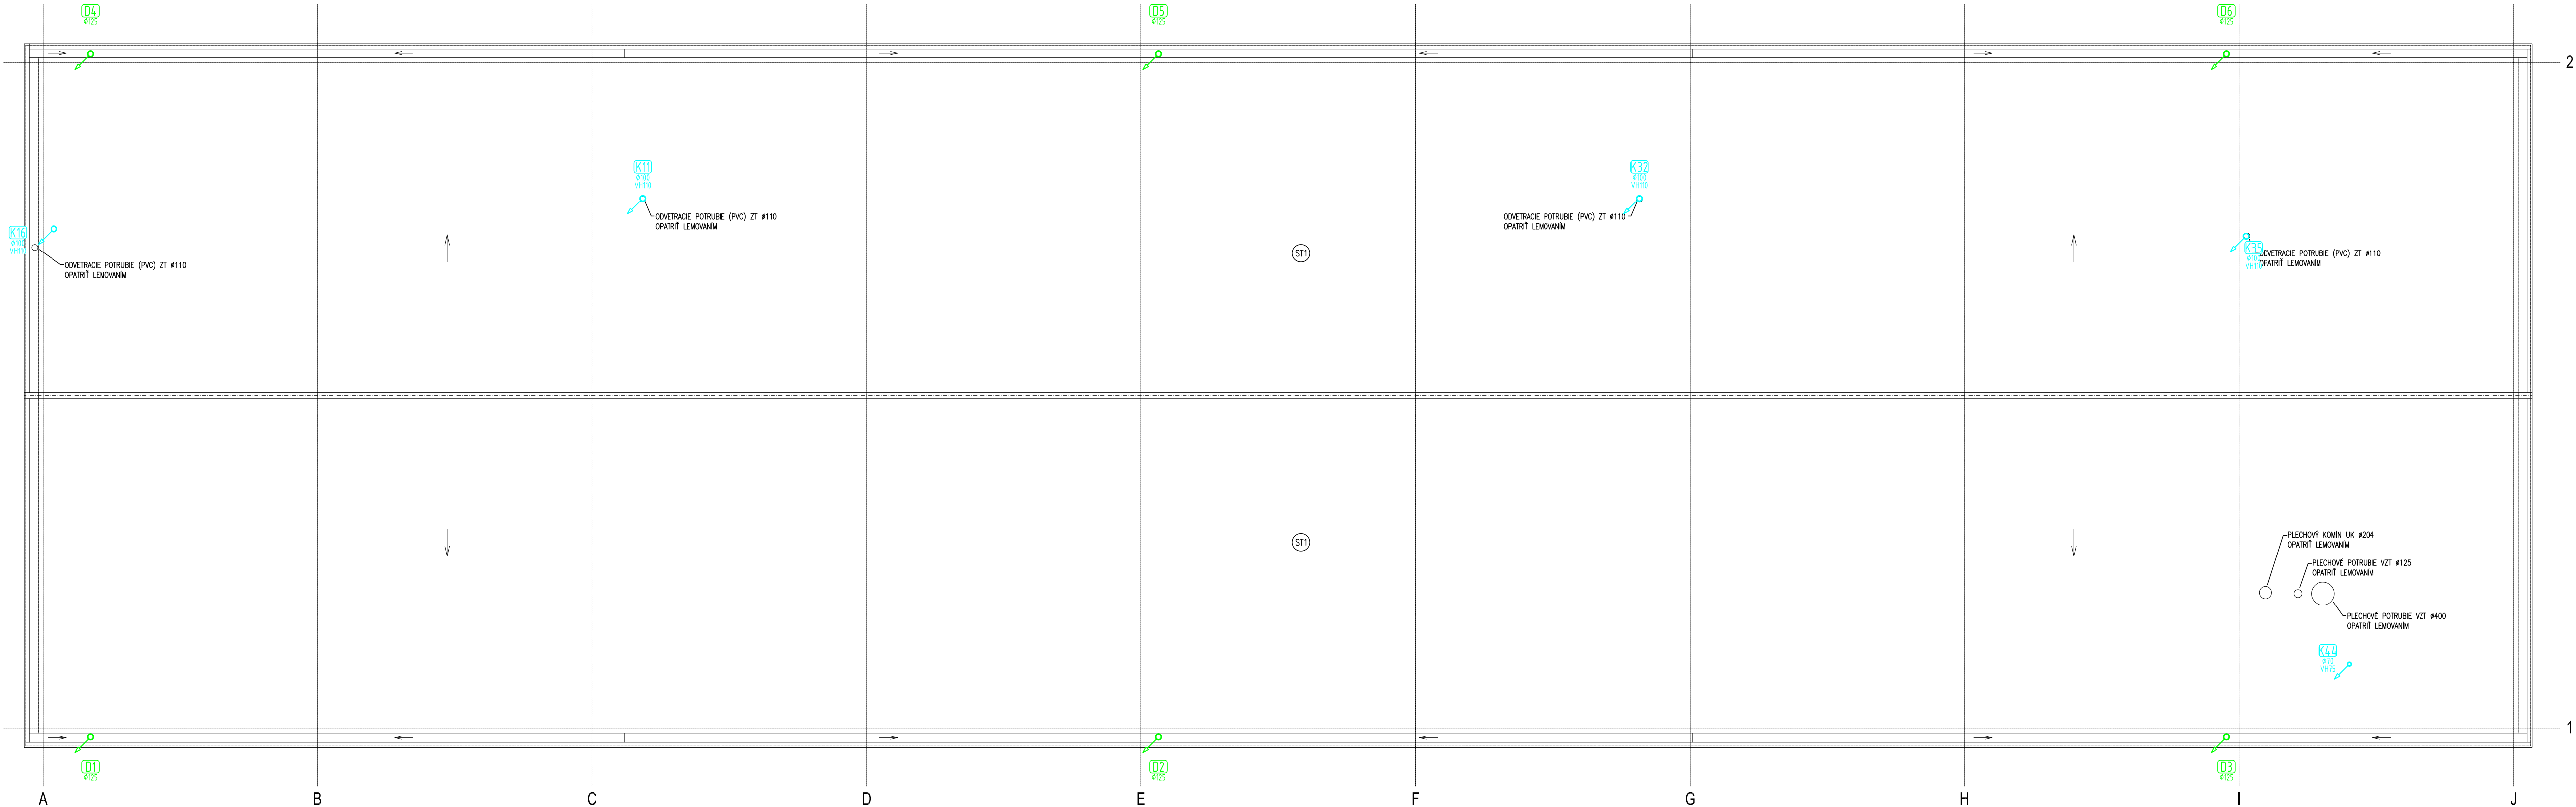

SADA

SÚRADNICOVÝ SYSTÉM: JTSK VÝŠKOVÝ SYSTÉM: Bpv

±0,000=166,40

AUTOR NÁVRHU DOSTAVBY		ING. L. HOLEJŠOVSKÝ, ING. ARCH. V. JARABICA
ZODPOVEDNÝ PROJEKTANT		ING. PATRIK DEÁK
VYPRACOVAL		MGR. MICHAL KOVÁČIK
KRESLIL		MGR. MICHAL KOVÁČIK
INVESTOR – OBSTARÁVATEL		MESTO NITRA, ŠTEFANIKOVA TRIEDA č. 60, 950 06 NITRA
NÁZOV		MATERSKÁ ŠKOLA KASÁRNE ZOBOR PRESTAVBA A PRÍSTAVBA OBJEKTU NA MARTINSKOM VRCHU V NITRE
OBSAH		PÓDORYS STRECHY – ČASŤ B

B

D

C

A

SADA

HUMA '90

ŽUPNÉ NÁMESTIE 9
949 01 NITRA

STUPEŇ JEDNOSTUPŇOVÝ PROJEKT

DÁTUM 6/2016

FORMÁT 4x44

ČASŤ E1.2.5

STAV. OBJEKT SO 01

PROFESIA ZTI

Č.PRIL.: 4

MIERKA 1:75