


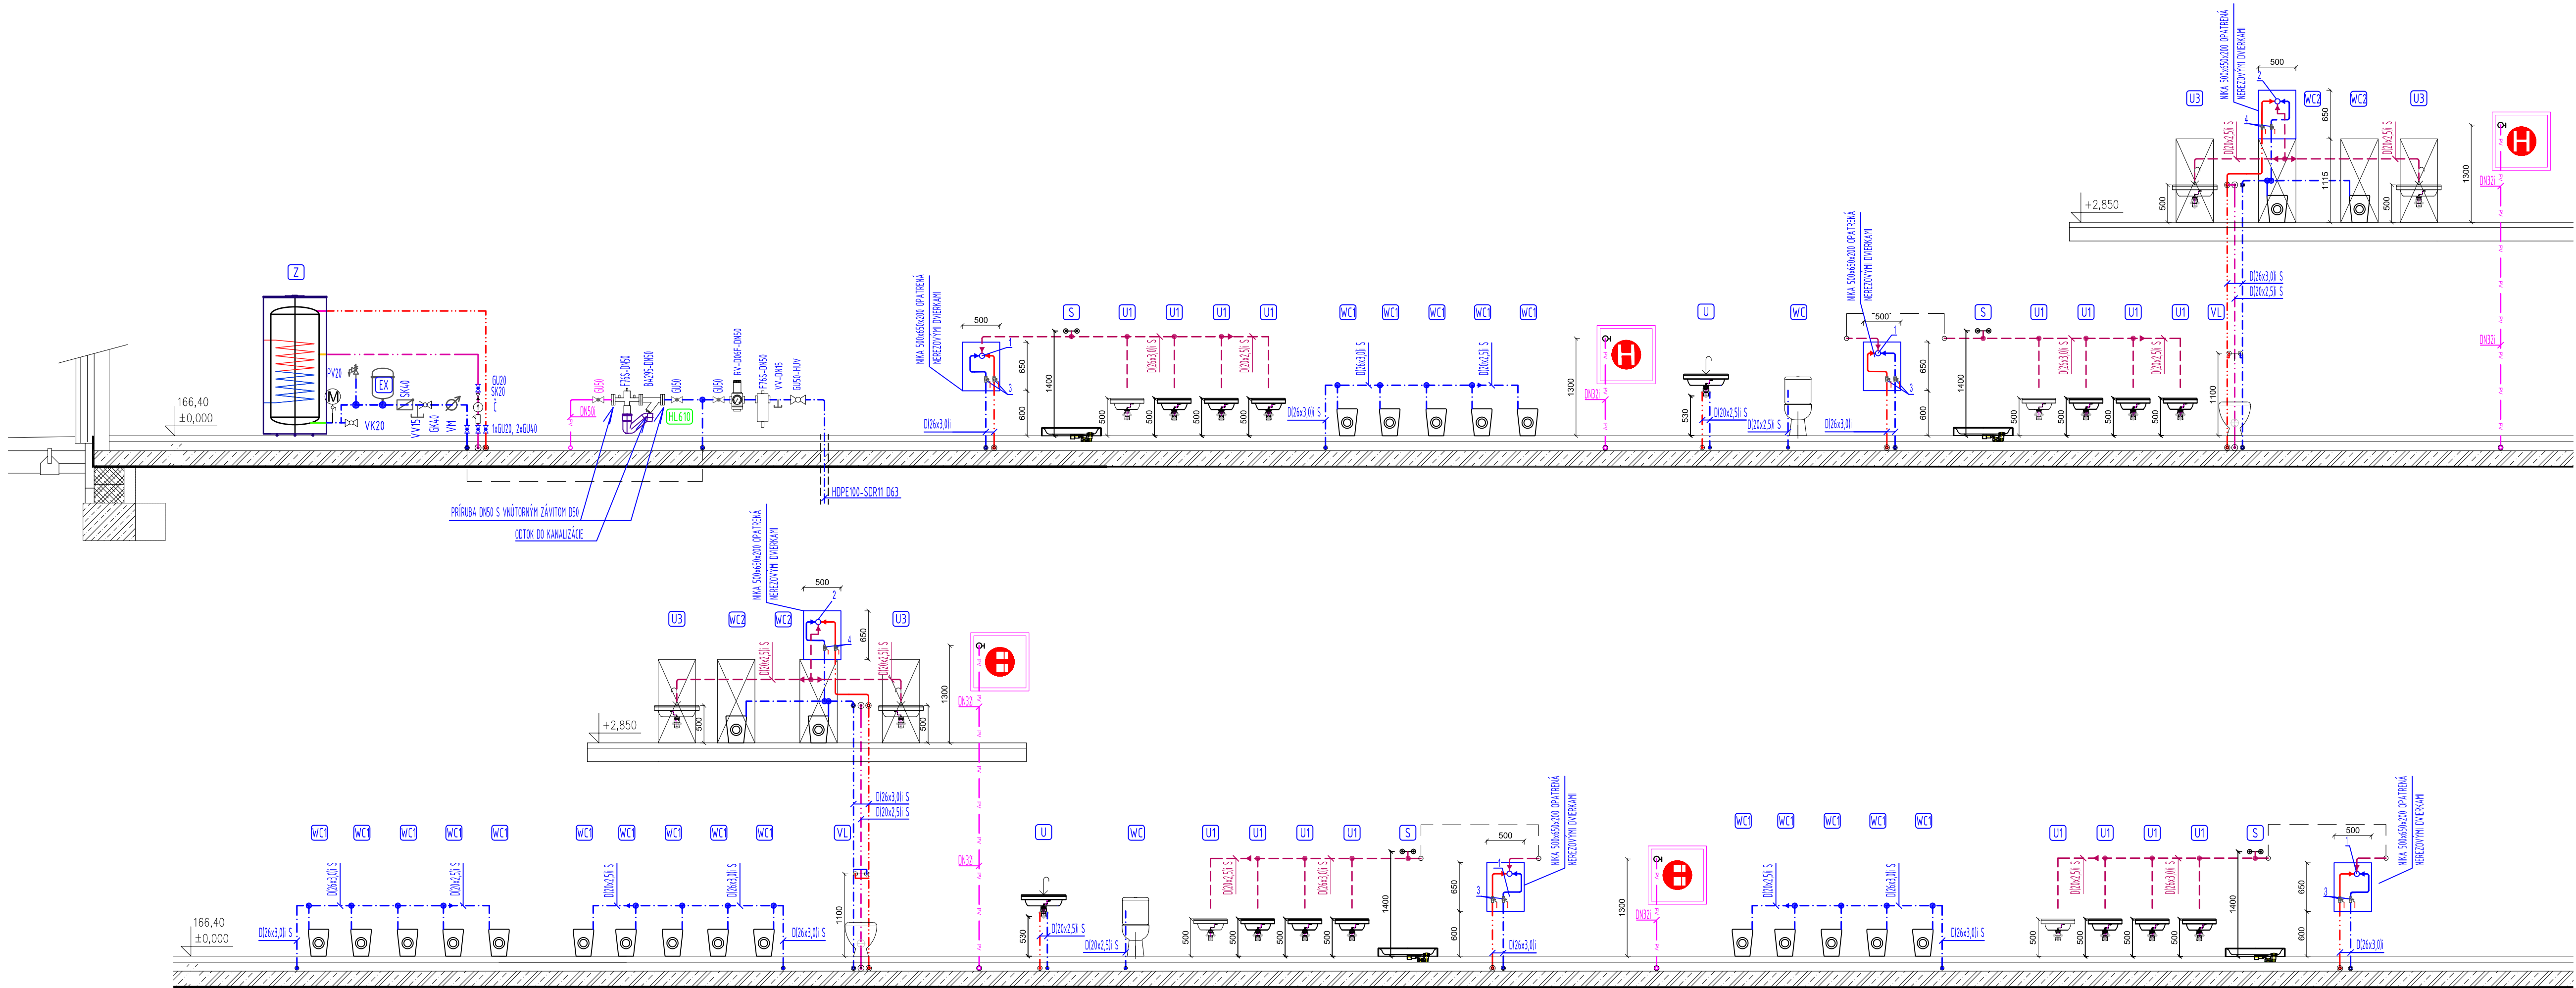

1	SKUPINOVÝ TERMOSTATICKÝ VENTIL, INŠTALÁCIA DO SKRINKY, VRÁTANE SPATNÝCH VENTILOV SANITECH RADA 222 DK VENTIL SKUPINOVÝ TERMOSTATICKÝ 3/4" PRIETOK 45l/min, PREVÁDZKOVÝ TLAK 0,3MPa, MAX. TEPLOTA 85°C
2	SKUPINOVÝ TERMOSTATICKÝ VENTIL, INŠTALÁCIA DO SKRINKY, VRÁTANE SPATNÝCH VENTILOV SANITECH RADA 215 DK VENTIL SKUPINOVÝ TERMOSTATICKÝ 1/2" PRIETOK 35l/min, PREVÁDZKOVÝ TLAK 0,2MPa, MAX. TEPLOTA 85°C
3	GULOVÝ UZATVÁRACÍ VENTIL DN20
4	GULOVÝ UZATVÁRACÍ VENTIL DN15

LEGENDA	LEGENDA ROZVODOV	LEGENDA ZARIAD. PREDMETOV
VIĎ. VÝKRES č. 2: Pôdorys 1NP	VIĎ. VÝKRES č. 2: Pôdorys 1NP	VIĎ. VÝKRES č. 2: Pôdorys 1NP

SADA			
SÚRADNICOVÝ SYSTÉM: JTSK VÝŠKOVÝ SYSTÉM: Bpv			
±0,000=166,40			
AUTOR NÁVRHU DOSTAVBY	ING. L. HOLEJŠOVSKÝ,	ING. ARCH. V. JARABICA	
ZODPOVEDNÝ PROJEKTANT	ING. PATRIK DEÁK		
VYPRACOVAL	MGR. MICHAL KOVÁČIK		
KRESLIL	MGR. MICHAL KOVÁČIK		
INVESTOR – OBSTARÁVATEL	MESTO NITRA, ŠTEFANIKOVA TRIEDA č. 60, 950 06 NITRA		
NÁZOV	MATERSKÁ ŠKOLA KASÁRNE ZOZOR PRESTAVBA A PRÍSTAVBA OBJEKTU NA MARTINSKOM VRCHU V NITRE		
OBSAH	REZ VODOVODU – ČASŤ B		

B

D

C

A

ŽUPNÉ NÁMESTIE 9
949 01 NITRA

STUPEŇ JEDNOSTUPŇOVÝ PROJEKT

DÁTUM 6/2016

FORMÁT 5x44

ČASŤ E1.2.5

STAV. OBJEKT SO 01

PROFESIA ZTI

Č.PRÍL.: 5

MIERKA 1:50