


PÓDORYS ZÁKLADOV

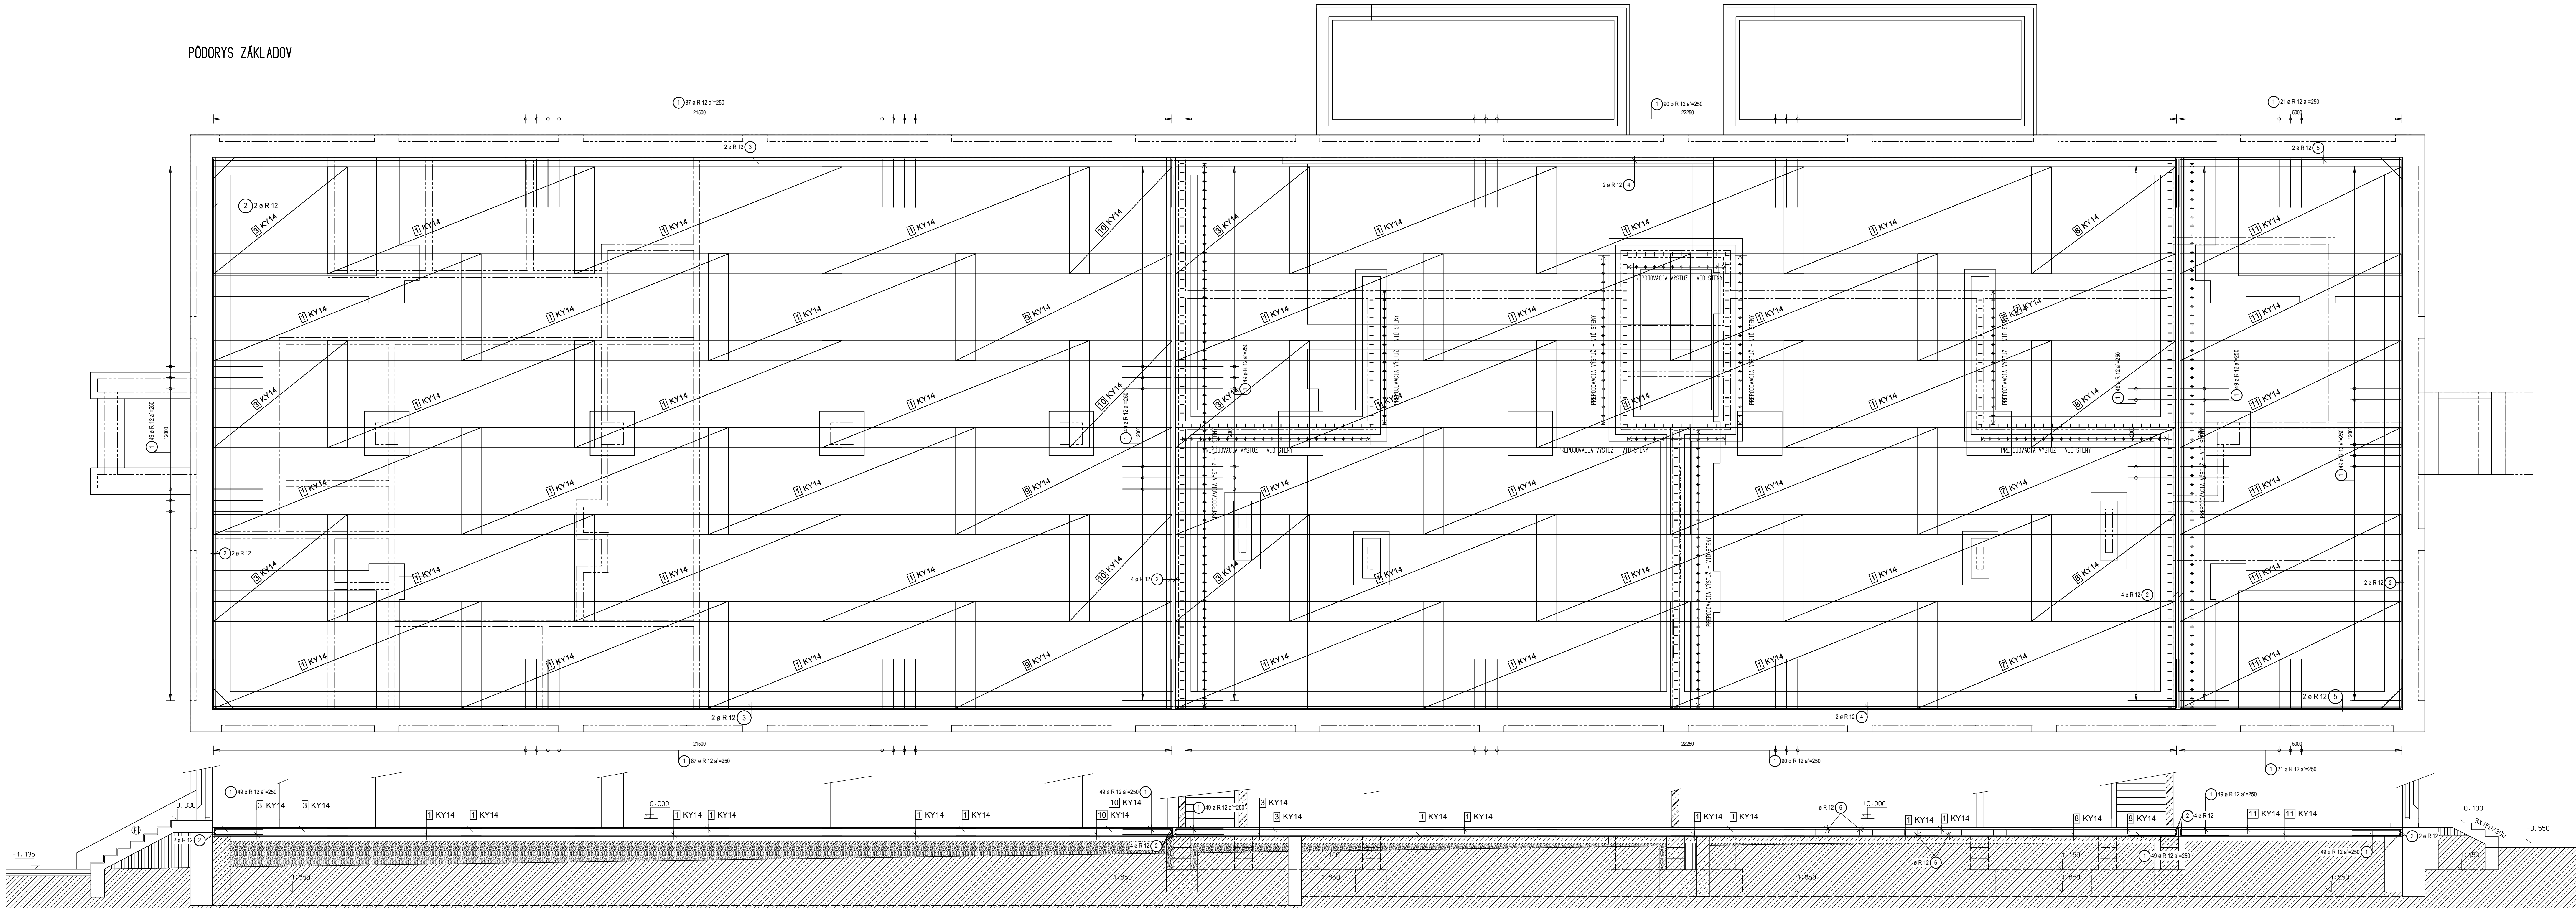


Výkaz prútov vrátane tvaru ohybov

Pol.	Kusov	ø	Jednot.	Okótovaný tvar prúta	Celková	Hmotnosť
		[mm]	[m]	(bez merítka)	dĺžka	[kg]
1	690	12	2.34		1614.60	1433.76
2	12	12	13.00		156.00	138.53
3	4	12	22.10		88.40	78.50
4	4	12	23.00		92.00	81.70
5	4	12	4.96		19.84	17.62
6	610	12	1.20		732.00	650.02

Celková hmotnosť [kg]: 2400.13

Výkaz výrezov sietí

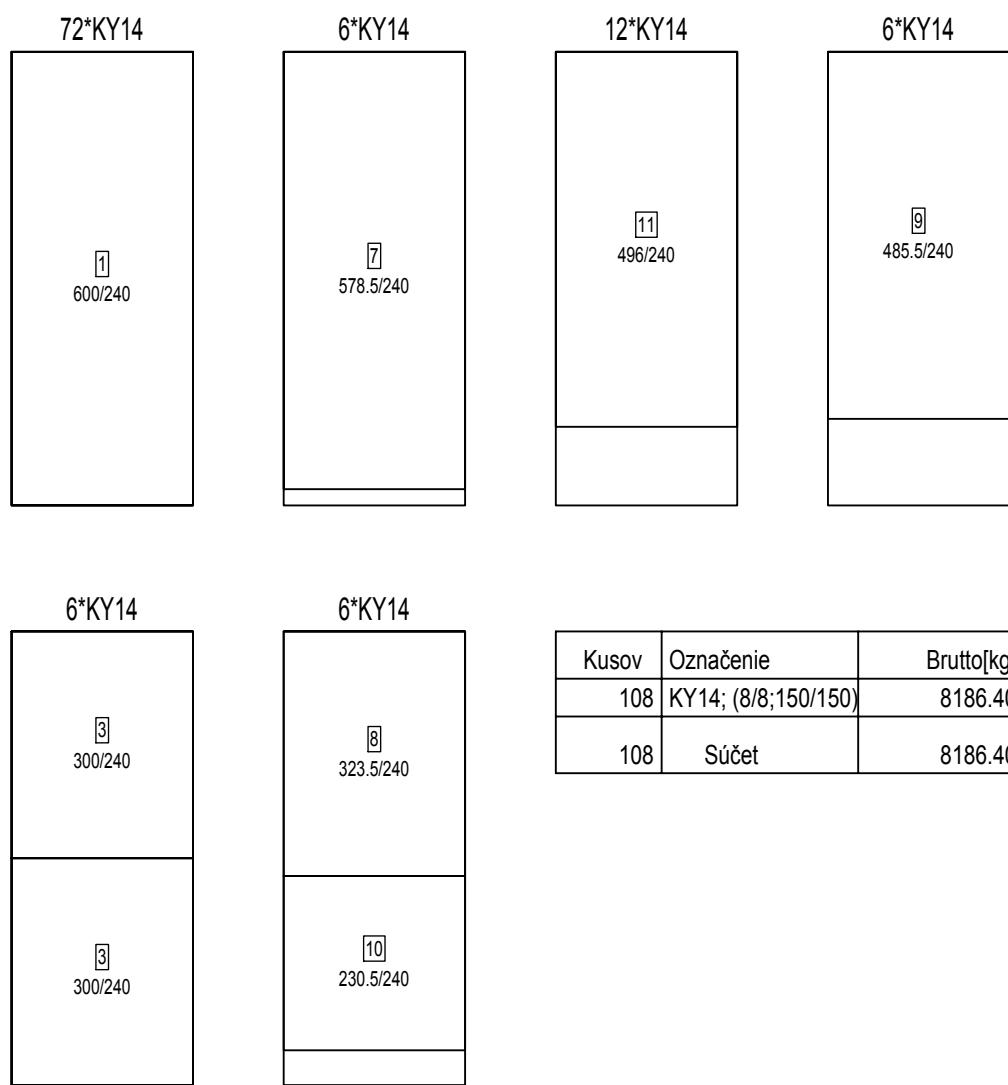

POZNÁMKA:

-PRED REALIZÁCIOU ZAMERAT SKUTOČNÉ ROZMERY NA STAVBE, DEPRPORUJE OPROTÍ PROJEKTOVÝM DOKUMENTÁCI KONKRETNÝM S PROJEKTNÝM
-PRED ZAKLÁTNÍM BETONOVÝM KONŠTRUKCIU JE NUTNÉ PRÍDAŤ ZODPOVEDNÝ PROJEKTNÝM NA PREJAZDITE VÝSTUŽ
-KONKRETNÉ ZMENY V KONŠTRUKCII JE NUTNÉ KONŠTRUKCII SÚ ZODPOVEDNÝM PROJEKTNÝM
-VÝSTUŽNÉ SIEŤE UKLADAŤ VÝSTUŽ TAK, ABY PRESAH MEZOU DVOJOM NÁSLEDUJÚCIM BOL VÝSTUŽ MINIMÁLNE 3 CM A RESP. 45MM
-VÝSTUŽ V MIESTE NEVYJADZENÝCH PREKAZOV UPRAVIŤ PRESTRAHNIETM ALBO ROZDRAHNIETM DO STĚN
-DELENIE A HĽADANIE STYKOV OCEĽOVÝCH KONŠTRUKČIÍCH PRÍKROV PRESTAVBY PREJAZDITE VÝSTUŽNÝM PREJAZDITE VÝSTUŽNÝM PREJAZDITE VÝSTUŽNÝM
-VEĽKOSŤ A DRUH ZÁVŔHU VŮLT PODLA KONŠTRUKČIÍCH ZÁSAH A S OCHRAŤOM NA HĽADANIE MATERIÁLOV POĽTOCH V DŔAVOM STYKU
-KONŠTRUKCII OPATRIŤ OCHRANENÍM NÁSTROJOM SYSTÉMOM POĽTOCH MATER NA BAZE VODODURATEĽNÝCH ALBO SYNTETICKÝCH
-FARBEKONŠTRUKCII SYSTÉMOM - HĽADANIE KONŠTRUKCII A NÁSTROJOM (BĚHU)
-TATO DOKUMENTÁCIU NEVŔHAJŤ DELENÍU (VÝKROJ) DOKUMENTÁCIU, PRE PREŠNÉ ZFOTOVENIE KONŠTRUKCII DOPORUČUJEM TAKUTO DOKUMENTÁCIU VYFOTOTOV

KRYTIE VÝSTUŽE 25mm
BETONÁRSKA OCEĽ B 500B
BETÓN C25/30
OCEĽ S235

SKA			
SORADNICOVÝ SYSTÉM: 373K VÝŠKOVÝ SYSTÉM: 80V			
AUTOR NÁVRHU DOSTAVBY: ING. L. HOLEČOVSKÝ, ING. ARCH. V. JARABICA			
HLAV. RIŠITEĽ OĽOH: ING. L. HOLEČOVSKÝ, ING. ARCH. V. JARABICA			
ZODPOVEDNÝ PROJEKTANT: ING. M. VANUS			
KRESIL IL: ING. A. APMAS			
INVESTOR - OSTATARAVATEĽ: MESTO NITRA, STEFANKOVA TRIEDA Č. 60, 650 06 NITRA			
NÁZOV: MATERSKÁ ŠKOLA A KASÁRNE POD ZOBOROM NITRA			
PRESTAVBA A PRÍSTAVBA OBJEKTU NA MARTINSKOM VRCHU V NITRE			
OBŠAH: VÝSTUŽ ZÁKLADOVÝ DOKSY - ČASŤ A			

B

D

C

A

ZÚPNE NĚMSTIE B

949 01 NITRA

STUPER

PROJEKT

8/2016

FORMÁT

12x44

ČASŤ

E1.2.3

STAV. OBJEKT

SO 01

PROFESIA

STATIKA

Č. PRÍL.:

AZ1

MIERKA

1:50