



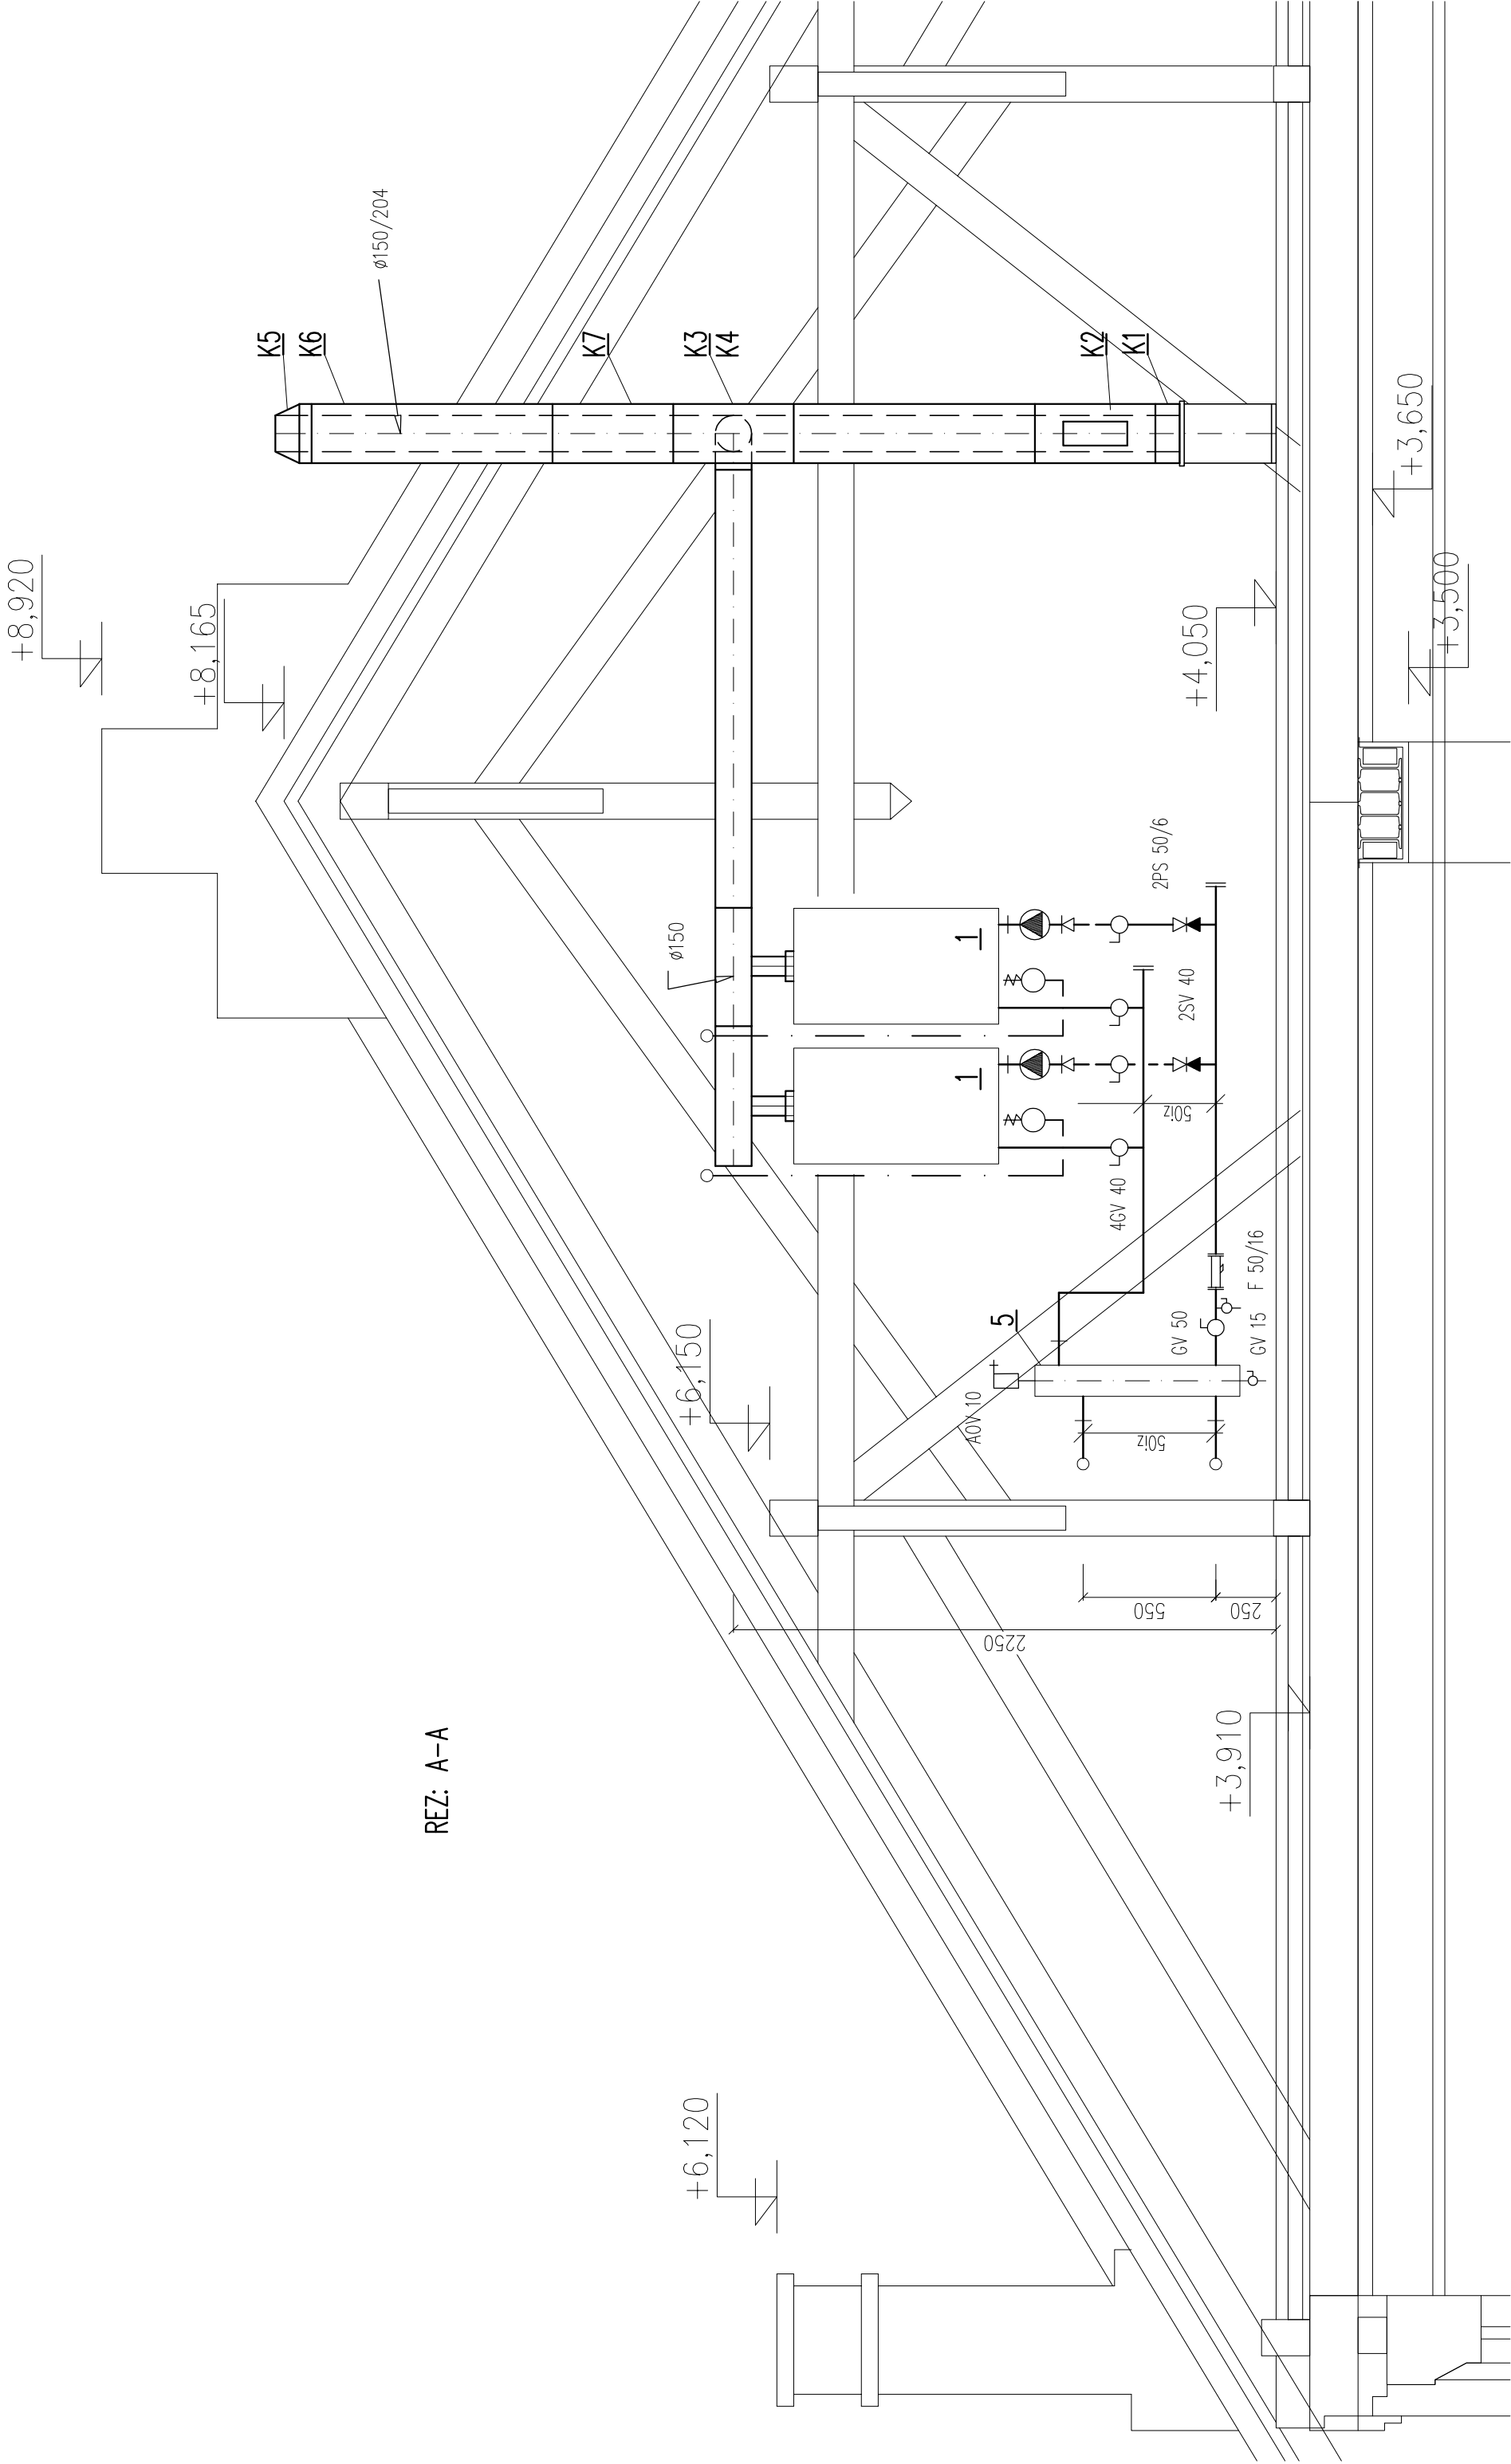

REZ: A-A

LEGENDA ZARIADENIA – POZRI ZOZNAM STROJOV A ZARIADENI

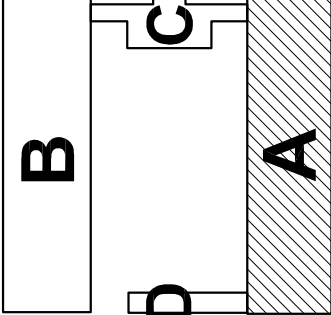


--	--	--	--

SADA

AUTOR NÁVRHU DOSTAVBY	ING. L. HOLEŠOVSKÝ, ING. ARCH. V. JARABICA
HLAV. RIŠTEĽ ÚLOHY	ING. L. HOLEŠOVSKÝ, ING. ARCH. V. JARABICA
ZODPOVEDNÝ PROJEKTANT	ING. PETER VALENT
VYPRACOVAL	JANA MEZEIOVÁ
INVESTOR – OBSTARÁVATEĽ	MESTO NITRA
NÁZOV	MATERSKÁ ŠKOLA KASÁRNE POD ZOBOROM NITRA PRESTAVBA A PRÍSTAVBA OBJEKTU NA MARTINSKOM VRCHU
OBSAH	KOTOLŇA – REZ: A-A , ČASŤ A

SÚRADNICOVÝ SYSTÉM: JTSK VÝSKOVÝ SYSTÉM: Bpv	
±0,000 =	

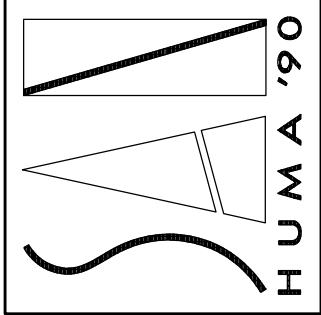

ŽUPNÉ NÁMESTIE 9 949 01 NITRA	
STUPEŇ PROJEKT PRE SP A R	
DÁTUM 06/2016	
FORMÁT 3x44	
ČASŤ E1.2.7	
STAV. OBJEKT SO 01	
PROFESIA VYKUROVANIE	
Č. PRÍL.: 6	MIERKA 1:25