


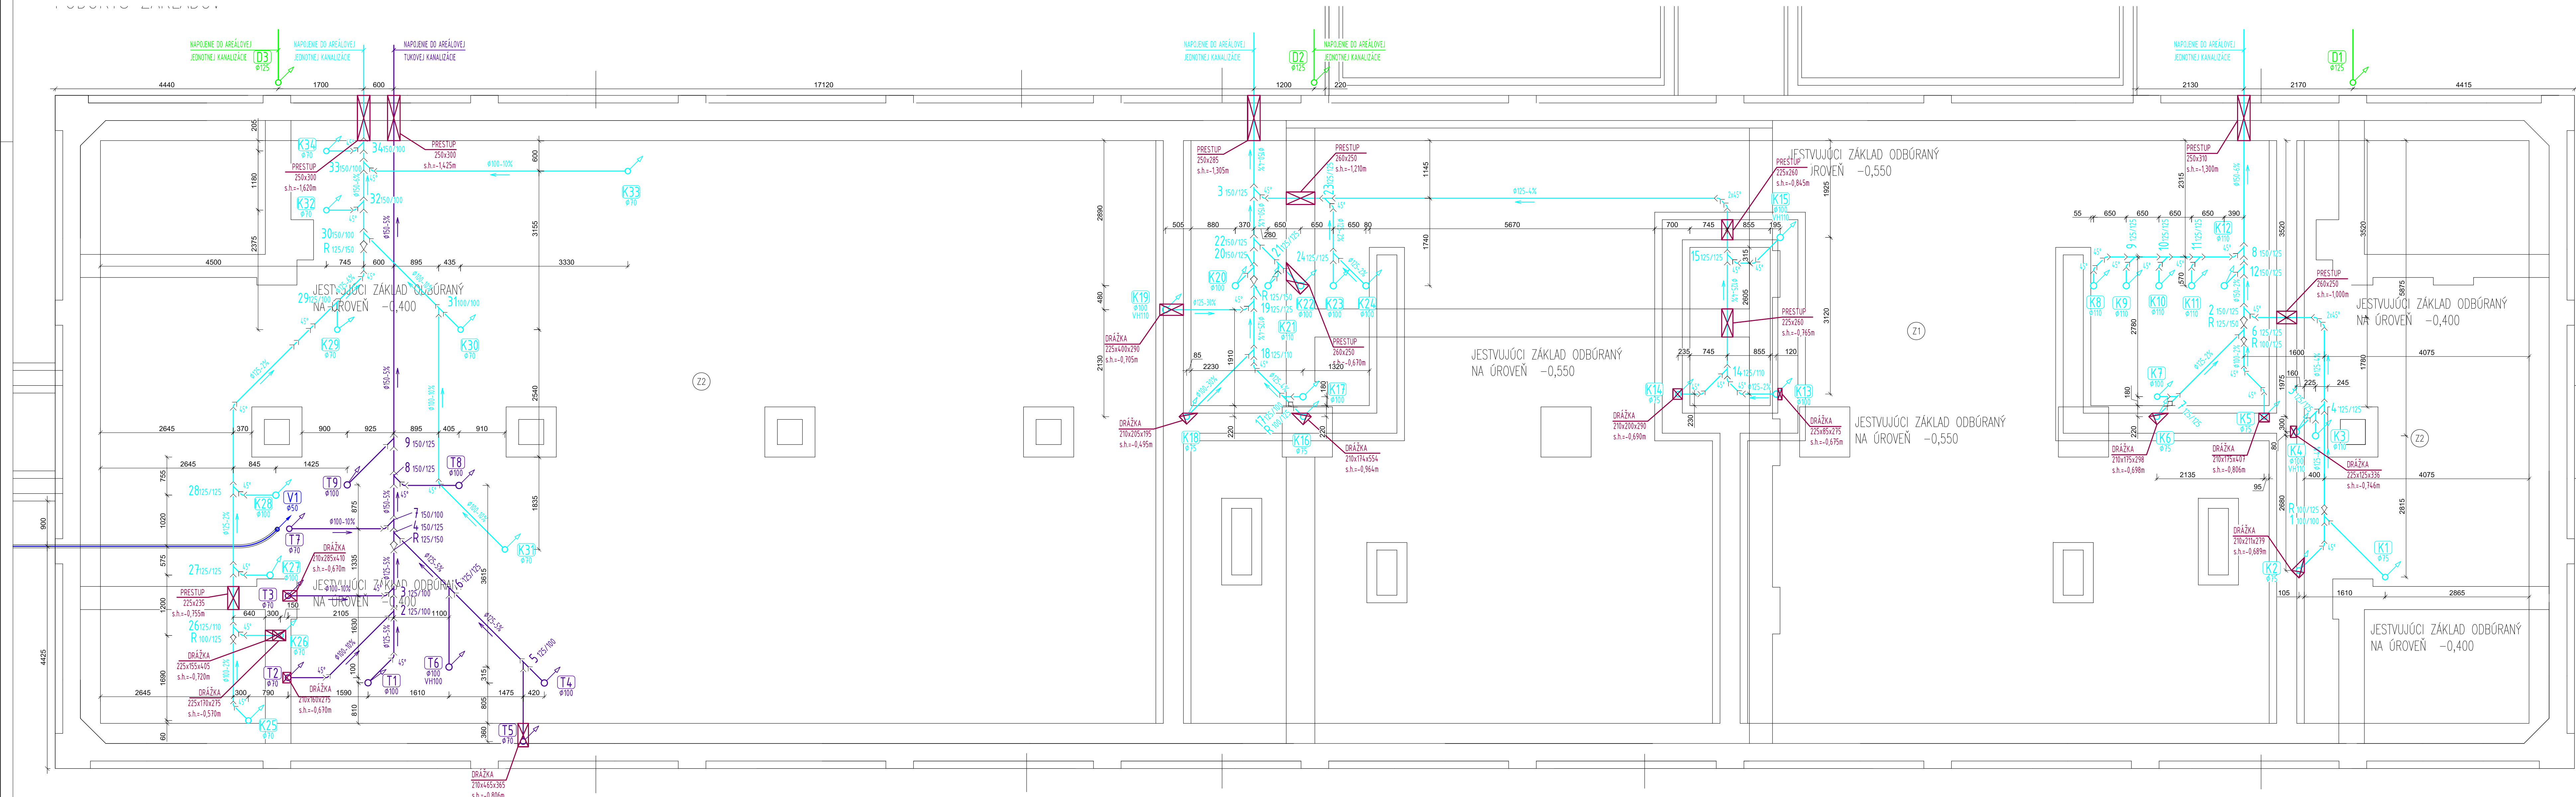

LEGENDA

- K1 – STÚPACIE POTRUBIE SPLAŠKOVEJ KANALIZÁCIE
- D1 – STÚPACIE POTRUBIE DAŽDOVEJ KANALIZÁCIE
- T1 – STÚPACIE POTRUBIE TUKOVEJ KANALIZÁCIE
- V1 – STÚPACIE VODOVODNÉ POTRUBIE

LEGENDA ROZVODOV

- K1 – SPLAŠKOVÉ KANALIZAČNÉ POTRUBIE PP SN8
- D1 – DAŽDOVÉ KANALIZAČNÉ POTRUBIE PP SN8
- T1 – TUKOVÉ KANALIZAČNÉ POTRUBIE (PE-HD S ODOLNOSŤOU >100°C)
- V1 – ROZVOD STUŽENEJ VODY HDPE PN10
- V MIESTE PRECHODU POTRUBIA CEZ HYDROIZOLÁCIU JE POTREBNÉ OSADIŤ TESNIACU MANŽETU
- STAVEBNÉ OPRAVY – DRAŽKA

PEVNÝ VÝŠKOVÝ BOD JE ÚROVEŇ 166,40 M.N.M. ČO JE ÚROVEŇ JESTVUJÚCEJ PODLAHY V OBJEKTE URČENÁ AKO ±0,000

SADA			
SÚRADNICOVÝ SYSTÉM: JTSK			
VÝŠKOVÝ SYSTÉM: Bpv			
AUTOR NÁVRHU DOSTAVBY: ING. L. HOLEJŠOVSKÝ, ING. ARCH. V. JARABICA			
ZODPOVEDNÝ PROJEKTANT: ING. PATRIK DEAK			
VYPRACOVAL: MGR. MICHAL KOVÁČIK			
KRESIL: MGR. MICHAL KOVÁČIK, ING. PAVOL BEDI			
INVESTOR – OBSTARÁVATEL: MESTO NITRA, ŠTEFANIKOVA TRIEDA č. 60, 950 06 NITRA			
NÁZOV: MATERSKÁ ŠKOLA KASÁRNE POD ZOBOROM NITRA			
PRESTAVBA A PRÍSTAVBA OBJEKTU NA MARTINSKOM VRCHU			
SO.01 – STAVEBNÁ ČASŤ "A"			
PODORYS ZÁKLADOV			
OBSAH			

B	C
D	A
ŽUPNÉ NÁMESTIE 9 949 01 NITRA	
STUPEŇ: JEDNOSTUPŇOVÝ PROJEKT	
DATUM: 06/2016	
FORMÁT: 14x44	
ČASŤ: E1.2.5	
STAV. OBJEKT: SO.01	
PROFESIA: ZTI	
Č.PRÍL.: 1	MIERKA: 1:50