



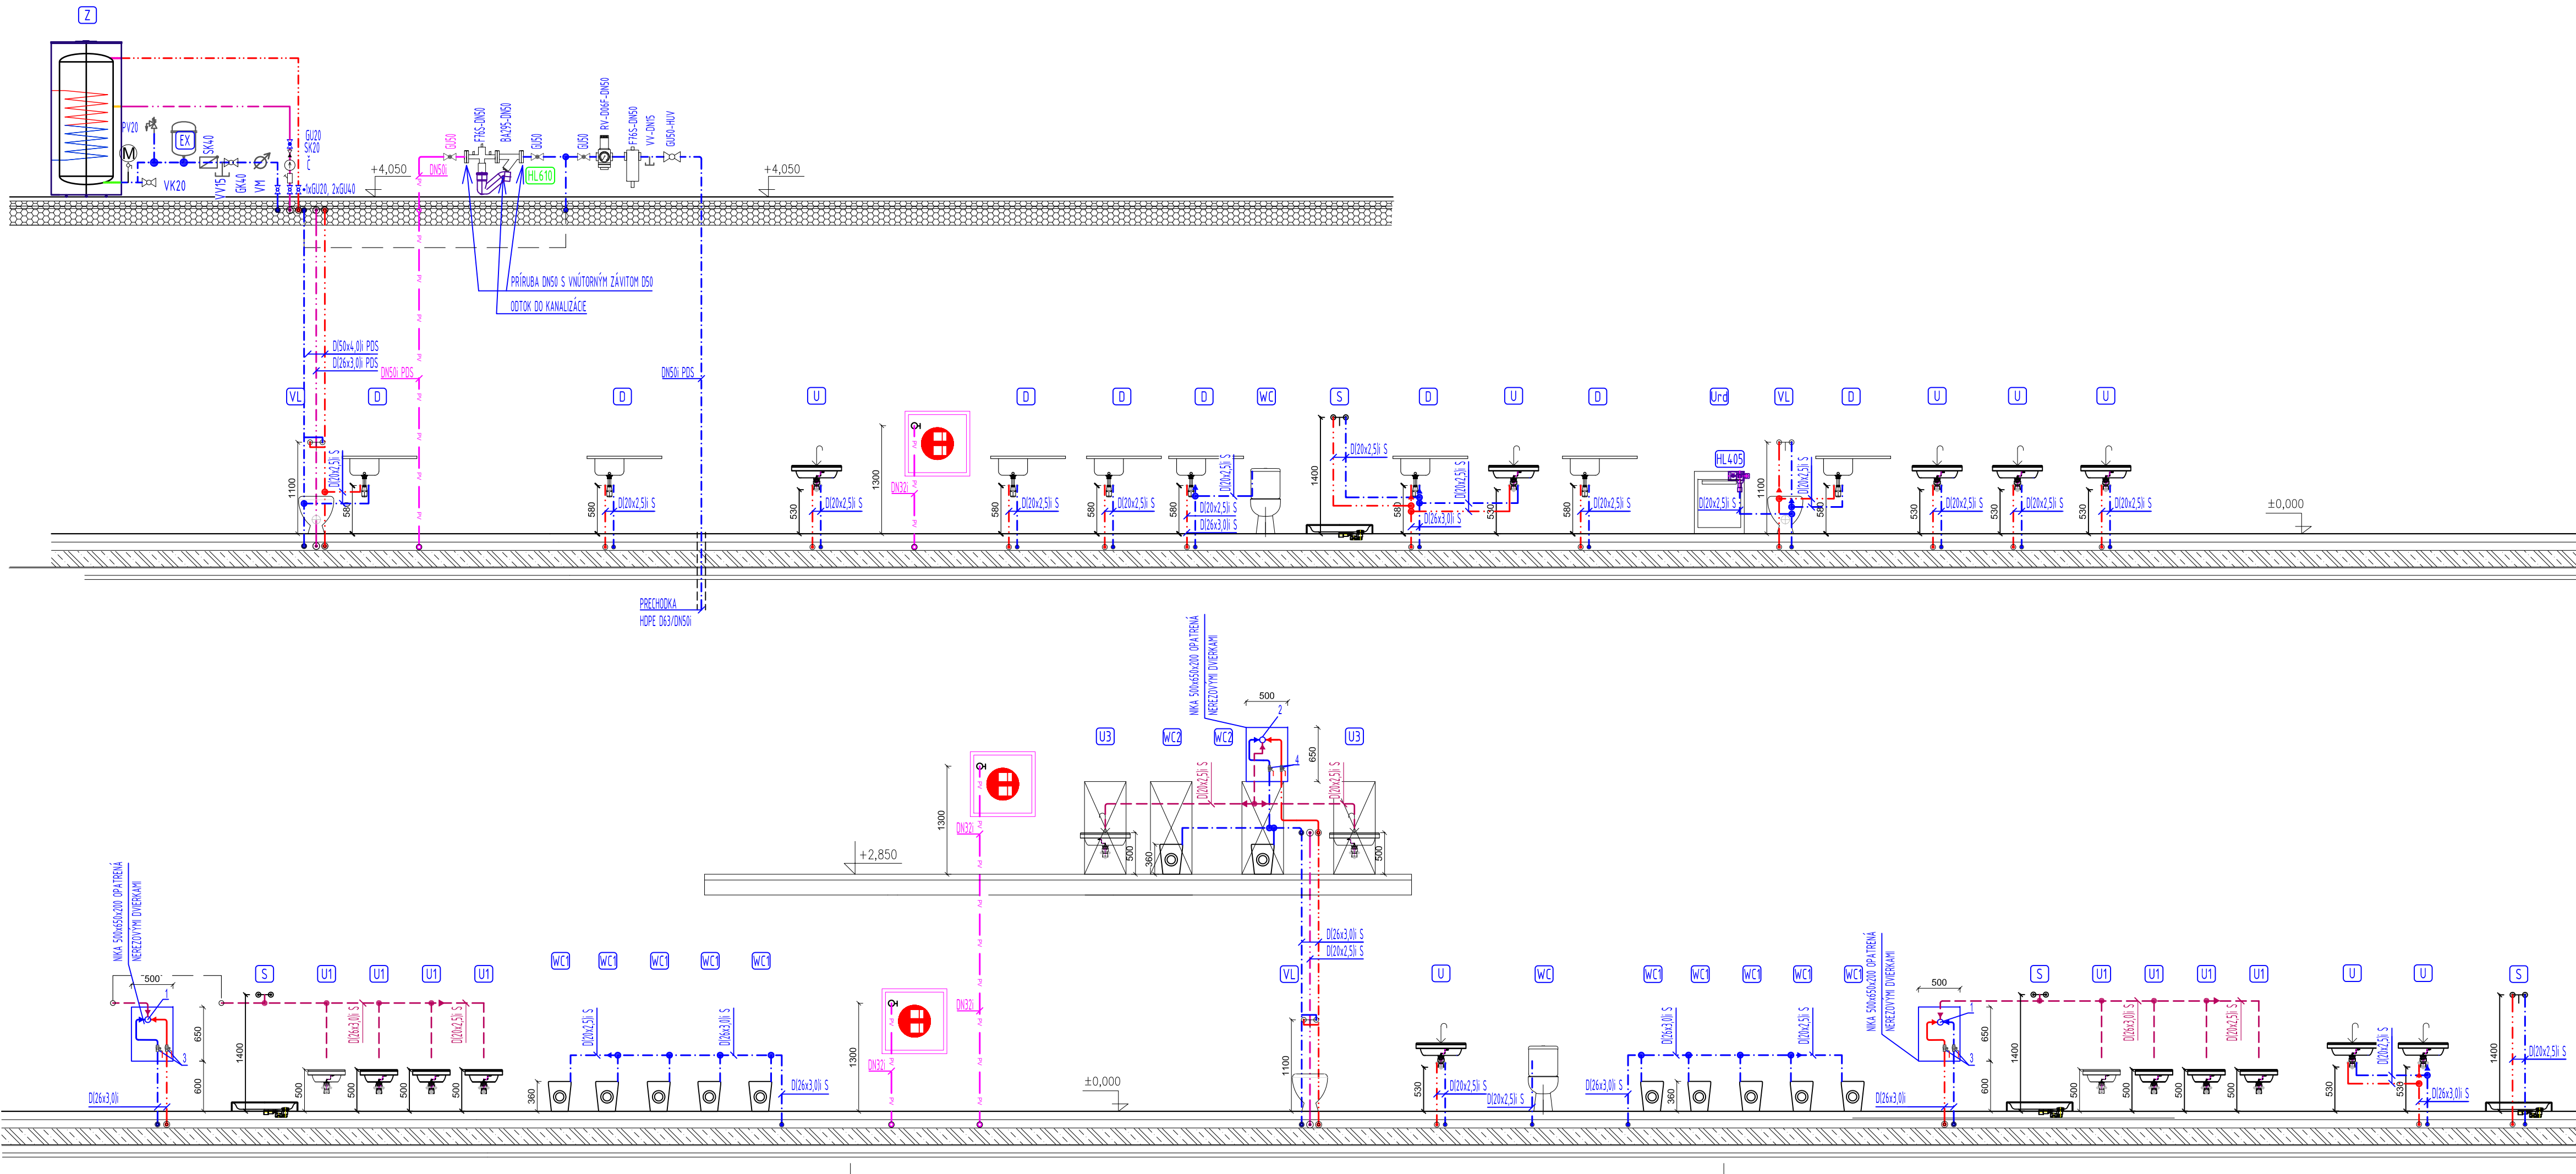

PEVNÝ VÝŠKOVÝ BOD JE ÚROVEŇ 166,40 M.N.M. ČO JE ÚROVEŇ JESTVUJÚCEJ PODLAHY V OBKEKTE URČENÁ AKO ±0,000

SADA			
SÚRADNICOVÝ SYSTÉM: JTSK VÝŠKOVÝ SYSTÉM: Bpv			
±0,000 = 166,40			
AUTOR NÁVRHU DOSTAVBY	ING. L. HOLEJŠOVSKÝ, ING. ARCH. V. JARABICA		
ZODPOVEDNÝ PROJEKTANT	ING. PATRIK DEÁK		
VYPRACOVAL	MGR. MICHAL KOVÁČIK		
KRESLIL	MGR. MICHAL KOVÁČIK		
INVESTOR – OBSTARÁVATEL	MESTO NITRA, ŠTEFÁNIKOVA TRIEDA č. 60, 950 06 NITRA		
NÁZOV	MATERSKÁ ŠKOLA KASÁRNE POD ZOBOROM NITRA PRESTAVBA A PRÍSTAVBA OBJEKTU NA MARTINSKOM VRCHU		
OBSAH	S0.01 – STAVEBNÁ ČASŤ "A" REZ VODOVODU		

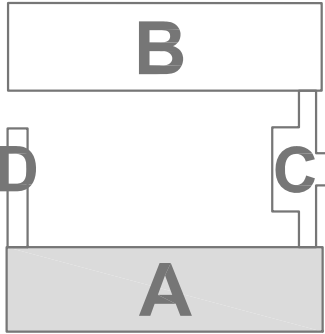

S HUMA '90	
ŽUPNÉ NÁMESTIE 9 949 01 NITRA	
STUPEŇ JEDNOSTUPŇOVÝ PROJEKT	
DÁTUM 06/2016	
FORMÁT 4xA4	
ČASŤ E1.2.5	
STAV. OBJEKT	S0.01
PROFESIA	ZTI
Č.PRIL.:	5
MIERKA	1:50