KATASTRY	Nitra–Zobor
DRUH POVRCHU	sp. plocha | zeleň
VZDÁLENOSTI ŠACHIET	1.02 | 1.30 | 3.16 | 11.72 | 17.88 | 2.31
OZNAČENÍ ŠACHIET	LT 2l/s, RŠt1, RŠt2, RŠt3, RŠt4, Blok A

(n)	TABULKA VYSVĚTLIVEK
(1)	42.5–2.40
(2)	Pískové lože 120°, obsyp pískem 300 mm
(3)	39.2–1.02
(4)	DN150–PP SDR11–1.02

SMEROVÉ POMERY

MIERKA 1:500/100

LEGENDA TYPOV ČIAR

PÔVODNÝ TERÉN

UPRAVENÝ TERÉN

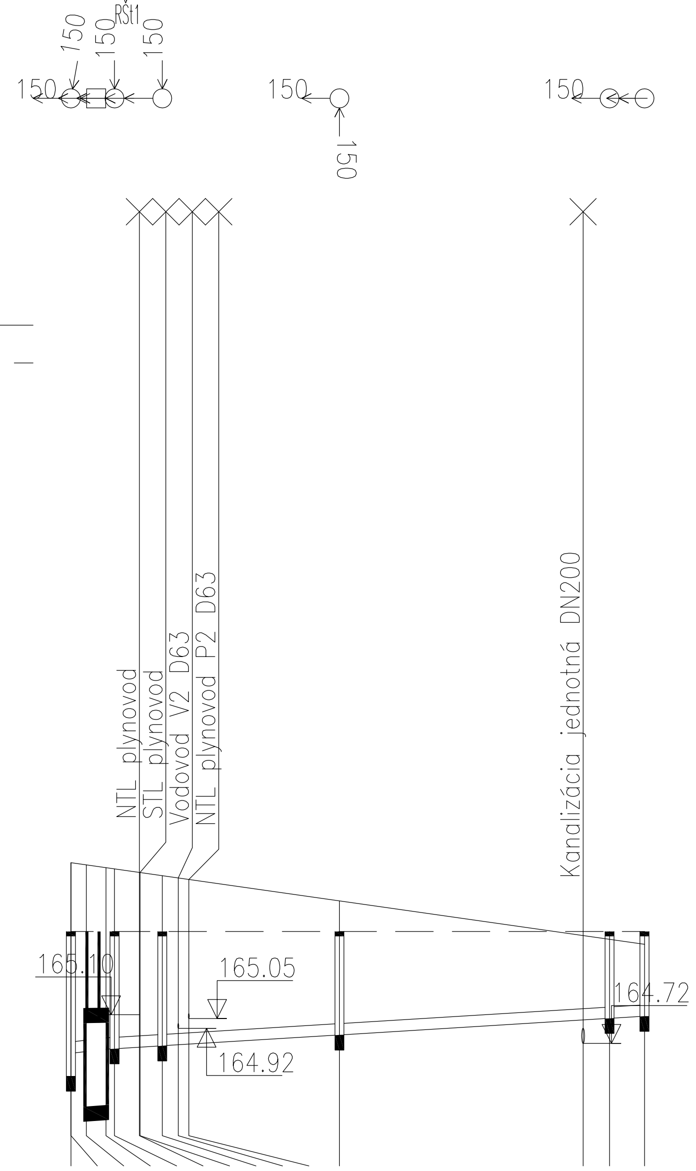

KÓTA UPRAVENÉHO TERÉNU	166.20 166.20 166.20 166.20 166.20 166.20 166.20 166.20 166.20 166.20 166.20 | 166.20 166.20 166.20
HLBKA VÝKOPU	2.07 1.82 1.78 1.71 1.70 1.68 1.68 1.67 1.65 1.64 1.52 | 1.27 1.20 1.10
HLBKA DNA POTRUBIA	1.91 1.67 1.63 1.56 1.55 1.53 1.53 1.51 1.50 1.49 1.37 | 1.12 1.04 0.95
KÓTA DNA POTRUBIA	164.29 164.53 164.57 164.64 164.65 164.67 164.67 164.69 164.70 164.71 164.83 | 165.03 165.05 165.08
KÓTA PÔVODNÉHO TERÉNU	167.11 167.11 167.08 167.05 167.03 166.98 166.98 166.94 166.91 166.89 166.61 | 166.15 166.10 166.03
ZROVNÁVACIA ROVINA	157
STANIČENIE [km/m]	0.0 1.02 2.32 2.89 4.53 4.58 6.05 7.10 7.80 17.77 | 33.90 35.65 37.96
PROFIL[mm]–MATERIÁL–DLŽKA[m]	(4) DN150–PP SDR11–35.64
SKLON[promile]–DLŽKA[m]	(3) 12.3–35.64
ULOŽENIE	(2) Pieskové lôžko 120°, obsyp pieskom 300 mm
KAPACITNÝ PRIETOK[l/s]–RÝCHLOSŤ[m/s]	(1) 23.3–1.32

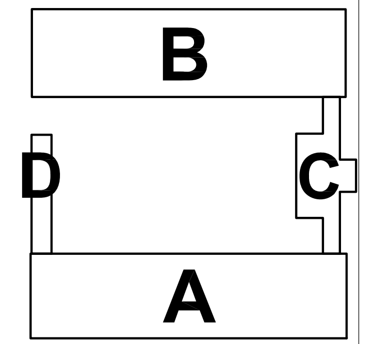

SADA	
SÚRADNICOVÝ SYSTÉM: JTSK VÝŠKOVÝ SYSTÉM: Bpv	
±0,000=166,40	

AUTOR NÁVRHU DOSTAVBY	ING. L. HOLEJŠOVSKÝ, ING. ARCH. V. JARABICA
ZODPOVEDNÝ PROJEKTANT	ING. JÁN KANIANSKY
VYPRACOVAL	ING. PATRIK DEÁK, MGR. MICHAL KOVÁČIK
KRESLIL	ING. PATRIK DEÁK, MGR. MICHAL KOVÁČIK
INVESTOR – OBSTARÁVATEL	MESTO NITRA, ŠTEFÁNIKOVA TRIEDA č. 60, 950 06 NITRA
NÁZOV	**MATERSKÁ ŠKOLA KASÁRNE ZOBOR PRESTAVBA A PRÍSTAVBA OBJEKTU NA MARTINSKOM VRCHU V NITRE**
OBSAH	**POZDLŽNY PROFIL TUKOVEJ KANALIZÁCIE**

HUMA '90
ŽUPNÉ NÁMESTIE 9
949 01 NITRA

STUPEŇ	JEDNOSTUPŇOVÝ PROJEKT
DÁTUM	6/2016
FORMÁT	3xA4
ČASŤ	E2.4
STAV. OBJEKT	SO 06
PROFESIA	KANALIZÁCIA
Č.PRÍL.: 3	MIERKA 1:500/100