


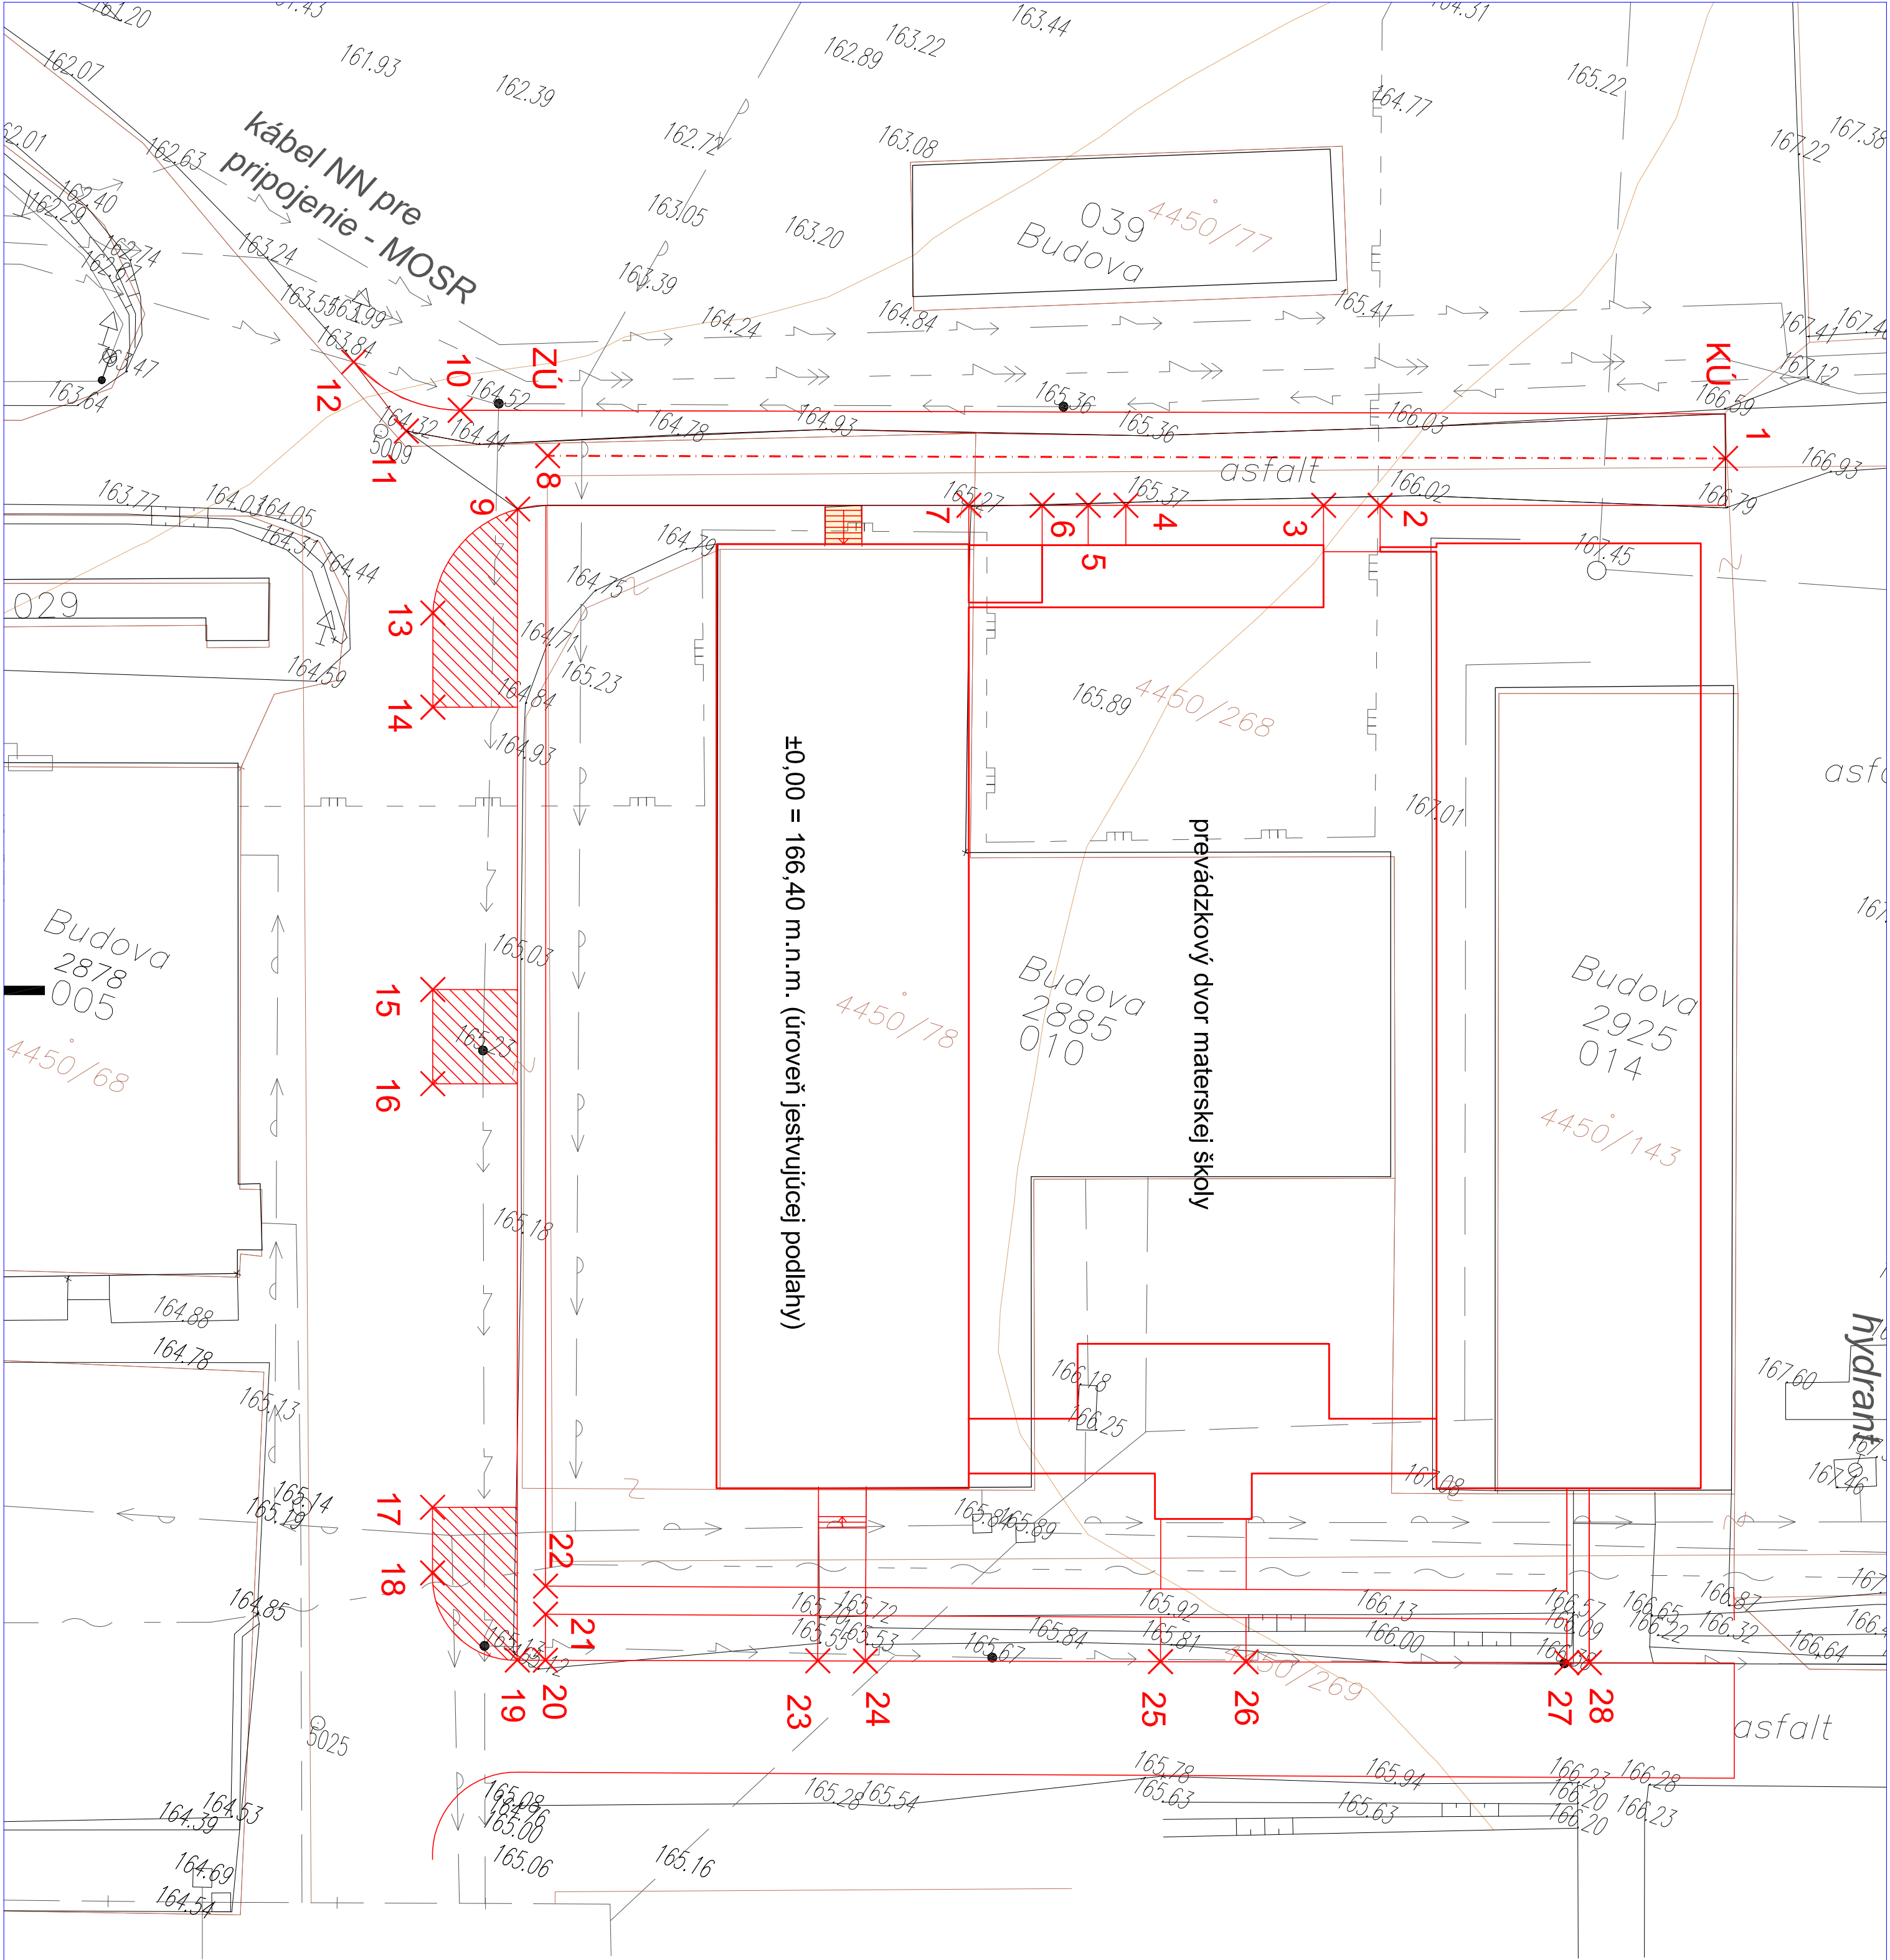

SÚRADNICE VÝTVÝČOVACÍCH BODOV		
č. bodu	X	Y
1	1268013.66	498239.24
2	1268021.95	498255.93
3	1268022.89	498258.78
4	1268026.18	498268.75
5	1268026.80	498270.65
6	1268027.57	498272.97
7	1268028.79	498276.67
8	1268033.29	498298.74
9	1268036.48	498299.37
10	1268032.45	498303.91
11	1268034.39	498306.28
12	1268031.79	498310.09
13	1268043.13	498301.91
14	1268047.88	498300.35
15	1268062.13	498295.66
16	1268066.88	498294.10
17	1268068.25	498287.06
18	1268091.56	498285.97
19	1268094.55	498280.25
20	1268094.09	498276.83
21	1268091.77	498279.59
22	1268090.35	498280.05
23	1268089.59	498265.08
24	1268088.81	498262.67
25	1268063.94	498247.78
26	1268082.53	498243.46
27	1268077.24	498227.24
28	1268076.86	498226.13

LEGENDA:
X výtvýčovací body

SKALA

SYMBOLICÝ

JINÝ

PRÍKLAD

BY

AUTOR

HLAV. REŠITEĽ ÚLOHY

VÝTVÝČOVÁ

KRESLE

INVESTOR - OBJEKTANT

NÁZOV

OBJEKT

ING. J. HODĽOVSKÝ, ING. ARCH. V. JARABICA

ING. JOZEF KRESLEČKA

MESTO NITRA, ŠTEFANKOVA TRIEBA 2, 802 950 06 NITRA

MATERSKÁ ŠKOLA KASINE ZOBOR
PREŠTAVA A PREŠTAVA OBJEKTU NA UMIESTNENIE V NITRE
SO ZÁKLADNÝMI PLOCHAMI A KOMUNIKÁCIAMI

OBJEKT

HUMA 90

STUPEN

940 01 NITRA

PROJEKT

6/2018

FORMÁT

3x4

ČASŤ

STAV. OBJEKT

PROJEKT

5

MIERA

1:250