


Pohľad východný

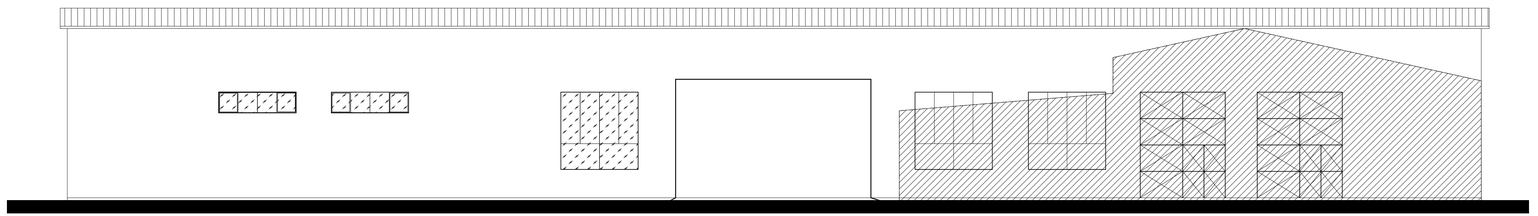

Pohľad severný

Zodpovedný projektant	Vypracoval :	**5P-MEDUNA Vladimír**
Vladimír MEDUNA	Vladimír MEDUNA	Malá Okružná 957/16 956 01 P A R T I Z Á N S K E tel.: +421/903566459 E-mail: 5P@stonline.sk
Okres: **Bánovce nad Bebravou**	Obec: **Bánovce nad Bebravou**	
Investor : **Lesy SR š.p. ; OZ lesnej techniky B.Bystrica**		
Akcia : **OPRAVÁRENSKÁ LINKA - Montážna jama Bánovce nad Bebravou**	Dátum :	05/2022
	Mierka :	1:100
	Formát :	18 x A4
Obsah výkresu : Nový stav - Pohľady	Číslo výkresu :	D.8.