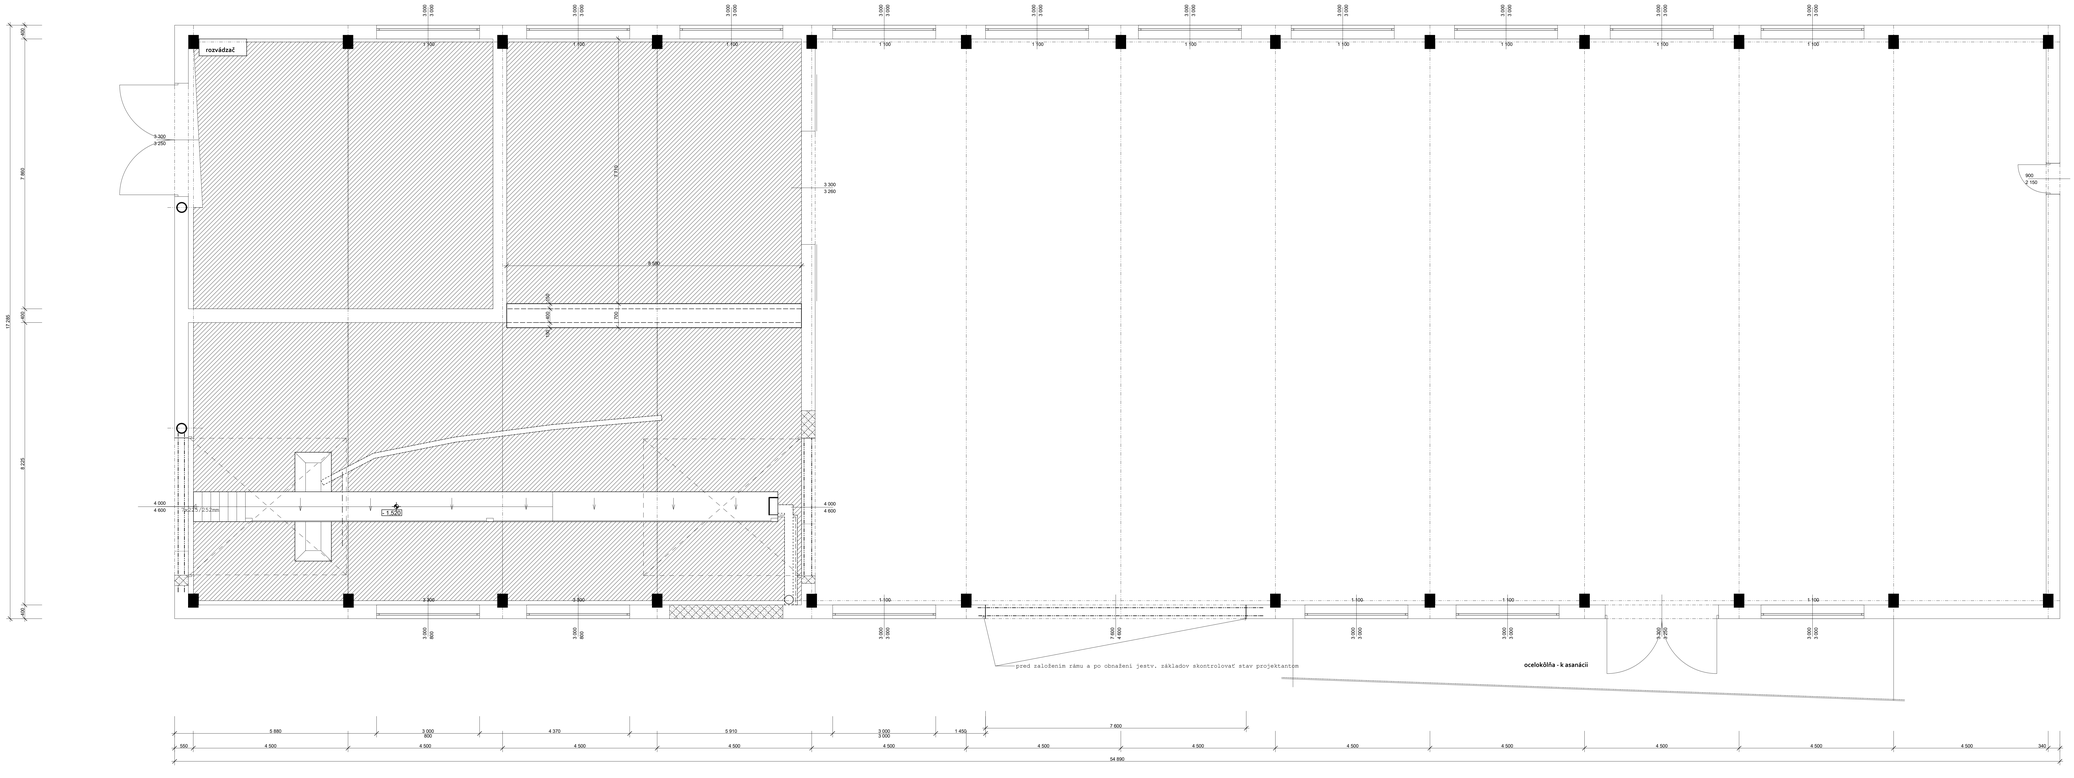


Zodpovedný projektant	Vypracoval	**SP-MEDUNA Vladimír**	
Vladimír MEDUNA	Vladimír MEDUNA	Malá Okružná 6019/6 969 01 B A N S K Á B Y S T R I C A Tel.: 048/474 11 66 E-mail: SP@meduna.sk	
Okres: **Bánovce nad Bebravou**	Obec: **Bánovce nad Bebravou**		
Investor: **Lesy SR š.p., OZ lesnej techniky B.Bystrica**			
Akcia: **OPRAVÁRENSKÁ LINKA - Montážna jama Bánovce nad Bebravou**		Dátum:	05/2022
		Mierka:	1:50
		Formát:	14 x A4
Obsah výkresu: Nový stav - Pôdorys základov		Číslo výkresu:	D.3.