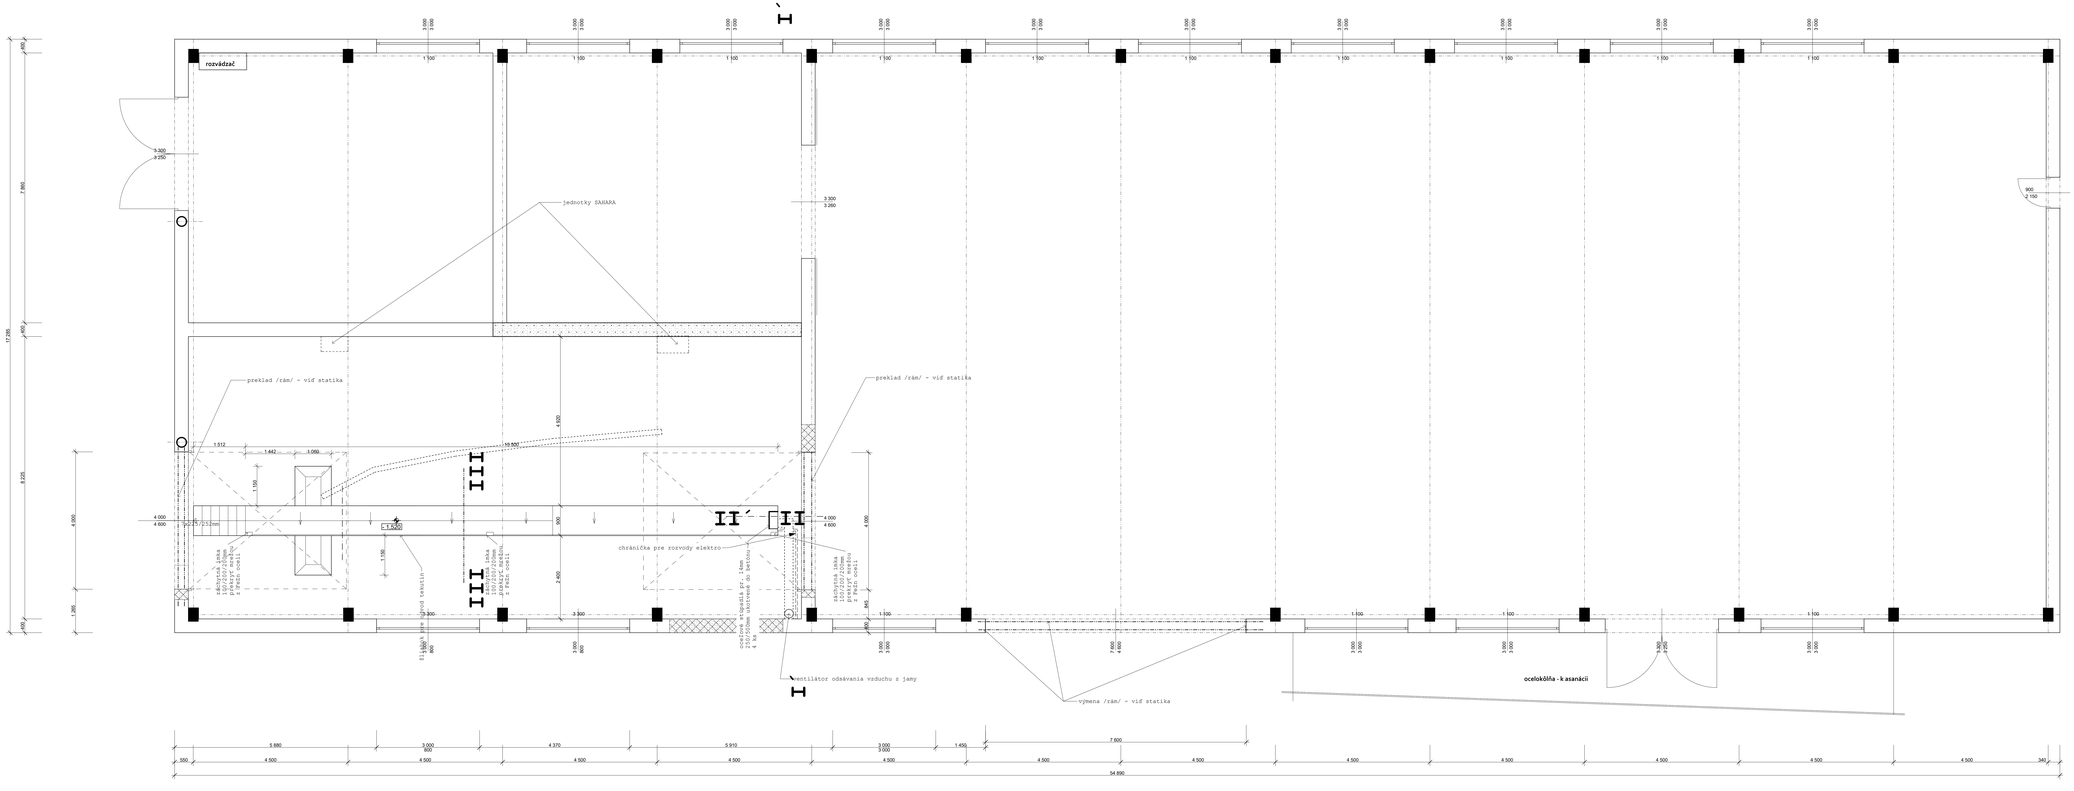


Zodpovedný projektant	Vypracoval	5P-MEDUNA Vladimír
Vladimír MEDUNA	Vladimír MEDUNA	Malá Okružná 6019/6 BANSKÁ BYSTRICA 974 01 E-mail: 5P@centrum.sk
Okres: Bánovce nad Bebravou	Obec: Bánovce nad Bebravou	
Investor: Lesy SR š.p., OZ lesnej techniky B.Bystrica		
Akcia: OPRAVÁRENSKÁ LINKA - Montážna jama Bánovce nad Bebravou		Dátum: 05/2022
		Mierka: 1:50
		Formát: 14 x A4
Obsah výkresu: Nový stav - Pôdorys prízemia		Číslo výkresu: D.4.