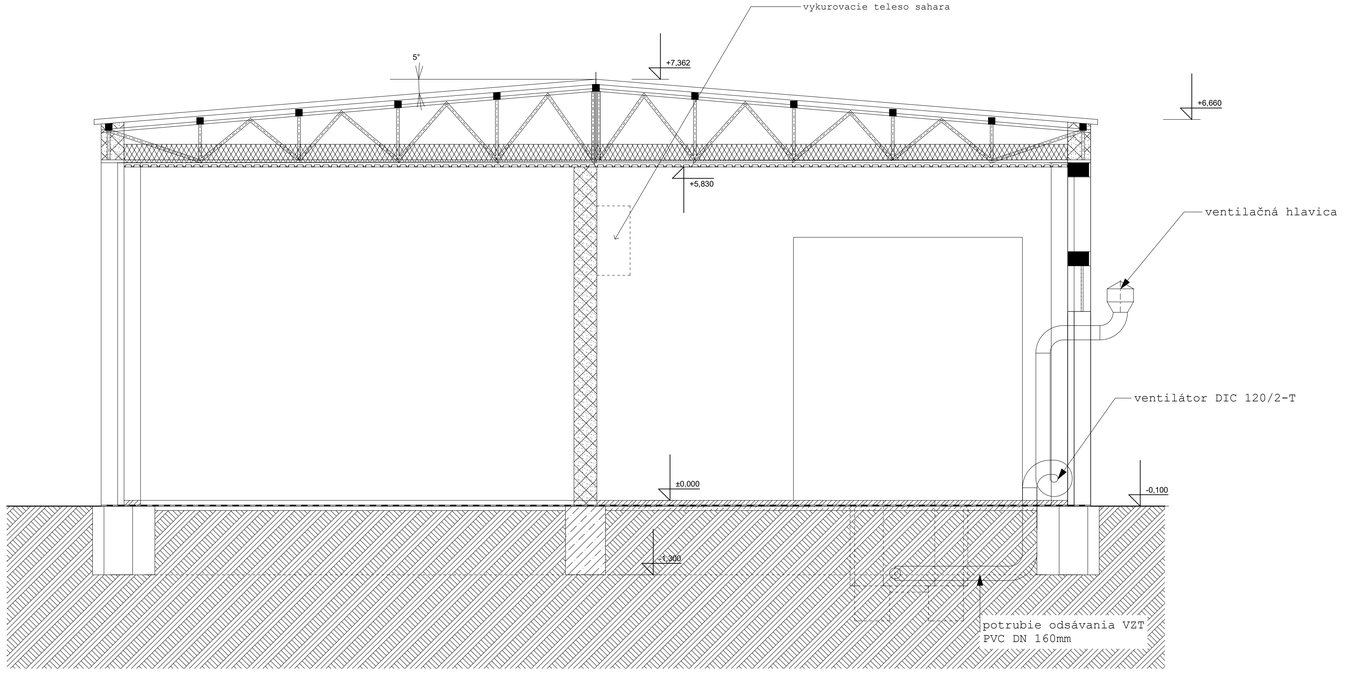


Zodpovedný projektant	Vypracoval :	**5P-MEDUNA Vladimír**
Vladimír MEDUNA	Vladimír MEDUNA	Malá Okružná 957/16 **058 01 P A R T I Z Á N S K E** tel. +421/905564059 E-mail: 5P@stonline.sk
Okres: **Bánovce nad Bebravou**	Obec: **Bánovce nad Bebravou**	
Investor : **Lesy SR š.p. ; OZ lesnej techniky B.Bystrica**		
Akcia : **OPRAVÁRENSKÁ LINKA - Montážna jama Bánovce nad Bebravou**		Dátum : 05/2022 Mierka : 1:50 Formát : 6 x A4
Obsah výkresu : Nový stav - Rez I - I´		Číslo výkresu : D.5.