

Pozdĺžny profil: Priemyselná  
M 1:1000/100  
Rozsah: km 0,00000 - km 0.442

KÓTY NIVELETY:


KÓTY TERÉNU:

ZROVNÁVACIA ROVINA:

STANIČNIE:

SMEROVÉ POMERY:

ZMENA PRIEČNEHO SKLONU:

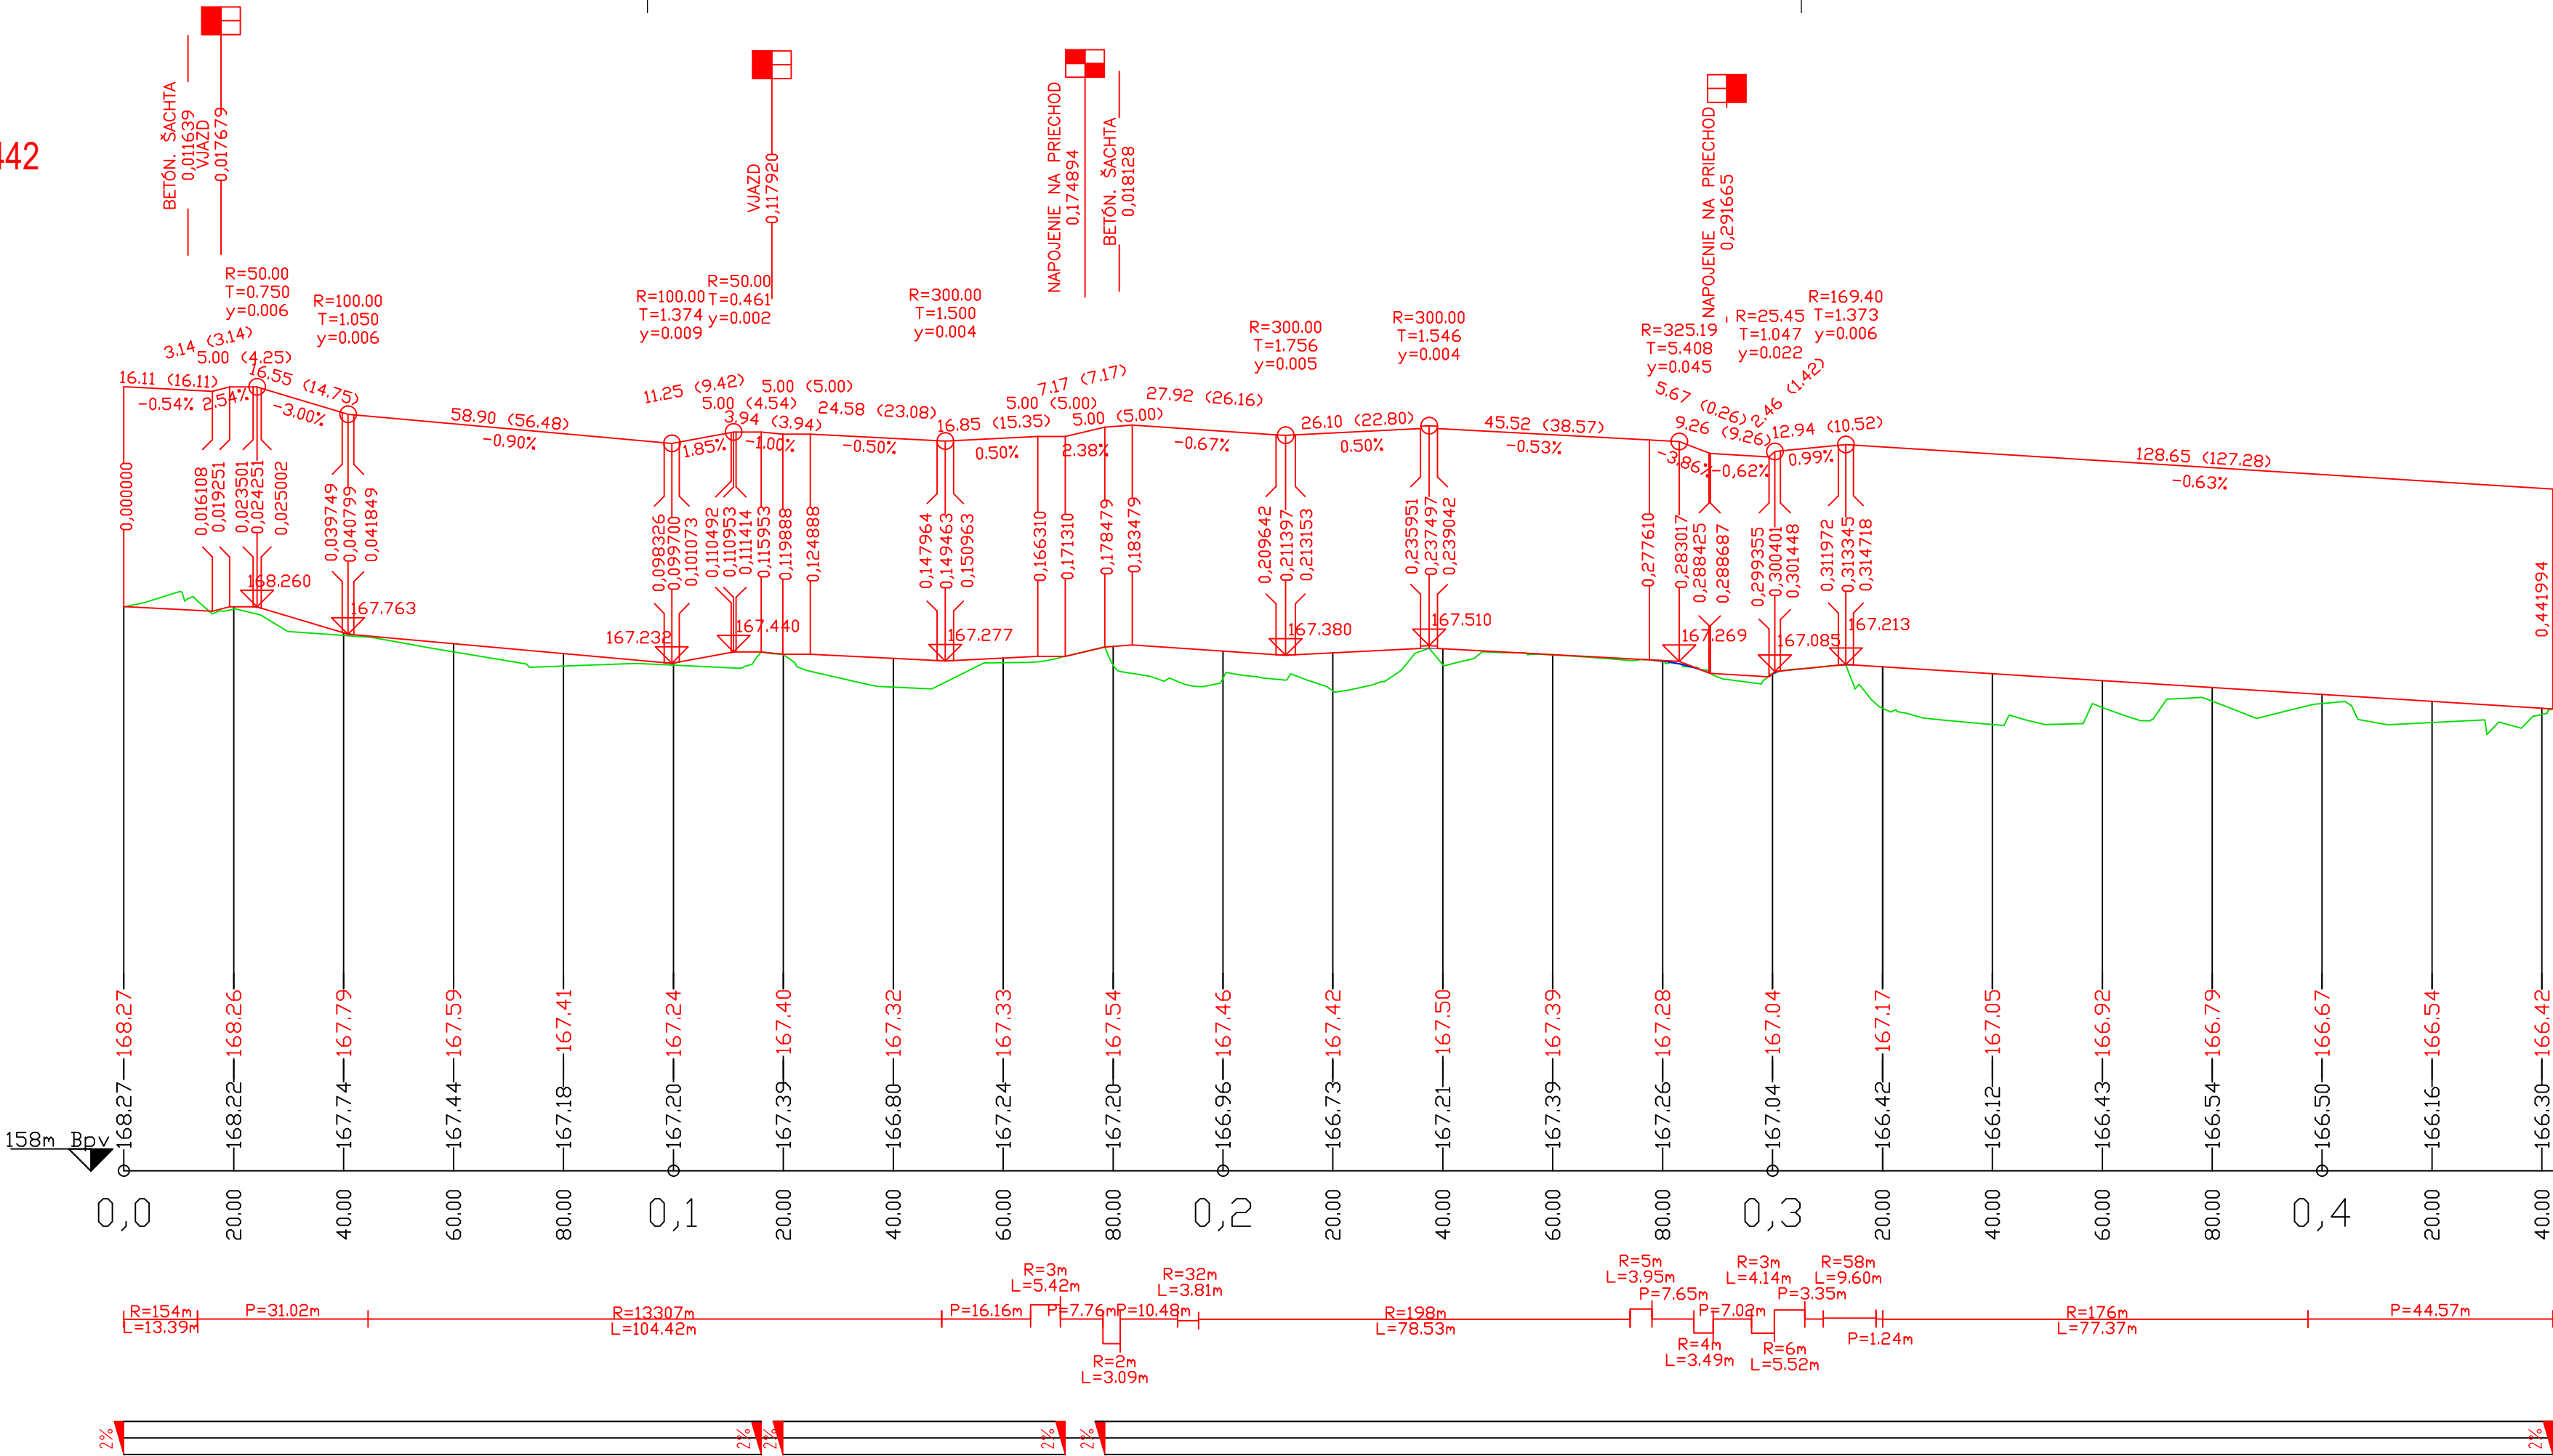

ZHOTOVITEĽ PD: CYKLOPROJEKT S.R.O. LAURINSKÁ 18, 811 01 BRATISLAVA - STARÉ MESTO			
OBJEDNÁVATEĽ MESTO MALACKY, MSÚ BERNOLÁKOVA 5188/1A, 901 01 MALACKY		DÁTUM 07/2018	
HLAVNÝ PROJEKTANT ING. PETER RUSNÁK		ČÍSLO ZÁKAZKY 12/2018	
ZOD. PROJEKTANT ING. PETER RUSNÁK		PROFESIA DOPRAVNÉ STAVBY	
VYPRACOVAL ING. ARCH. ANDREJ JÁCHIM, ING. ALŽBETA MASNICOVÁ		STUPEŇ PD DSP+RS	
ZÁKAZKA: CYKLOTRASA PEZINSKÁ - PRIEMYSELNÝ PARK		STAVEBNÝ OBJEKT SO 01.3	
		MIERKA 1: 1000/100	
		POČET A4 4 x A4	
PREDMET VÝKRESU: SO 01.3 - POZDĽŽNÝ REZ PRIEMYSELNÁ KM 0,00 - KM 0,442		PRÍLOHA Č. C - 3.1	
		ČÍSLO PARÉ	