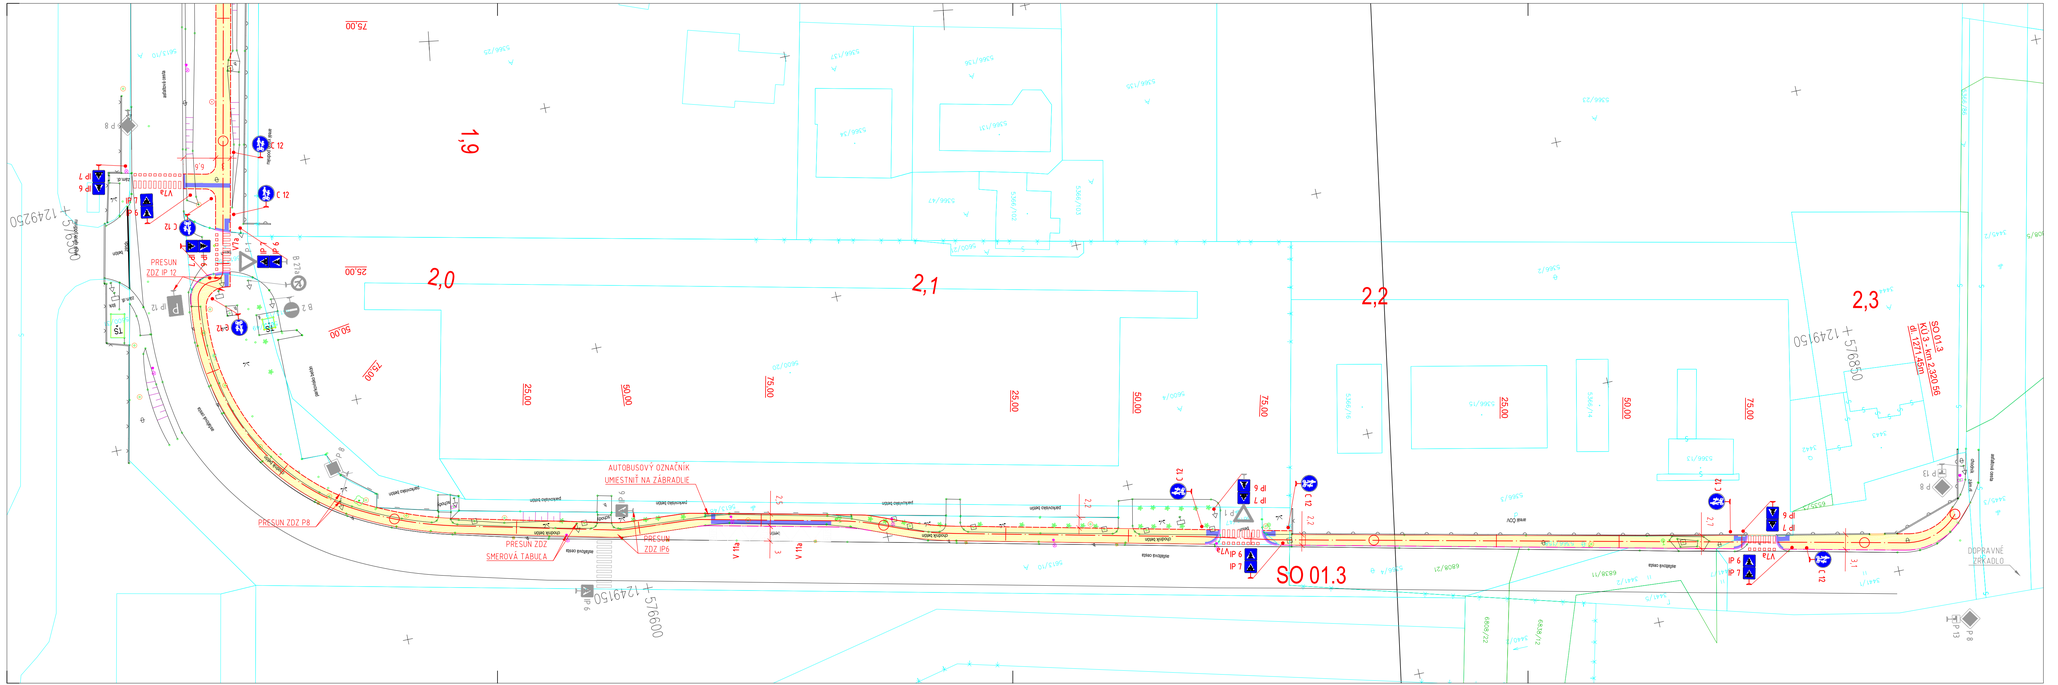
2,0
2,1
2,2
2,3
SO 01.3
PRESUN ZDZ IP 12
PRESUN ZDZ P8
PRESUN ZDZ IP 6
PRESUN ZDZ SMEROVÁ TABUĽA
AUTOBUSOVÝ OZNAČNÍK UMIESTNIŤ NA ZÁBRADLIE
DOPRAVNÉ ZRKADLO
IP 6
IP 7
IP 8
IP 9
IP 12
P 8
P 12
P 13
C 12
