


ZÁHON	Z14
PLOCHA ZÁHONA (m²)	40
TRVALKY (latinský názov) - 5ks/m²	POČET (ks)
Euphorbia polychroma - 15%	30
Echinacea purpurea 'Alba' - 10 %	20
Calamintha nepeta 'Blue Cloud' - 5 %	10
Salvia nemorosa 'Caradona' - 10 %	20
Aster dumosus 'Jenny' - 15 %	30
Perovskia atriplicifolia 'Little Spire' - 5 %	10
Sedum spectabile 'Septemnerglut' - 10 %	20
Festuca mairei - 30 %	60
SPOLU	200
CIBULOVINY (latinský názov) - 10ks/m²	POČET (ks)
Narcissus 'Botanical mixed' - 30 %	120
Tulipa 'Sweet Impression' - 10 %	40
Tulipa 'China Pink' - 20 %	80
Tulipa 'White Triumphator' - 20 %	80
Allium sphaerocephalon - 20 %	80
SPOLU	400

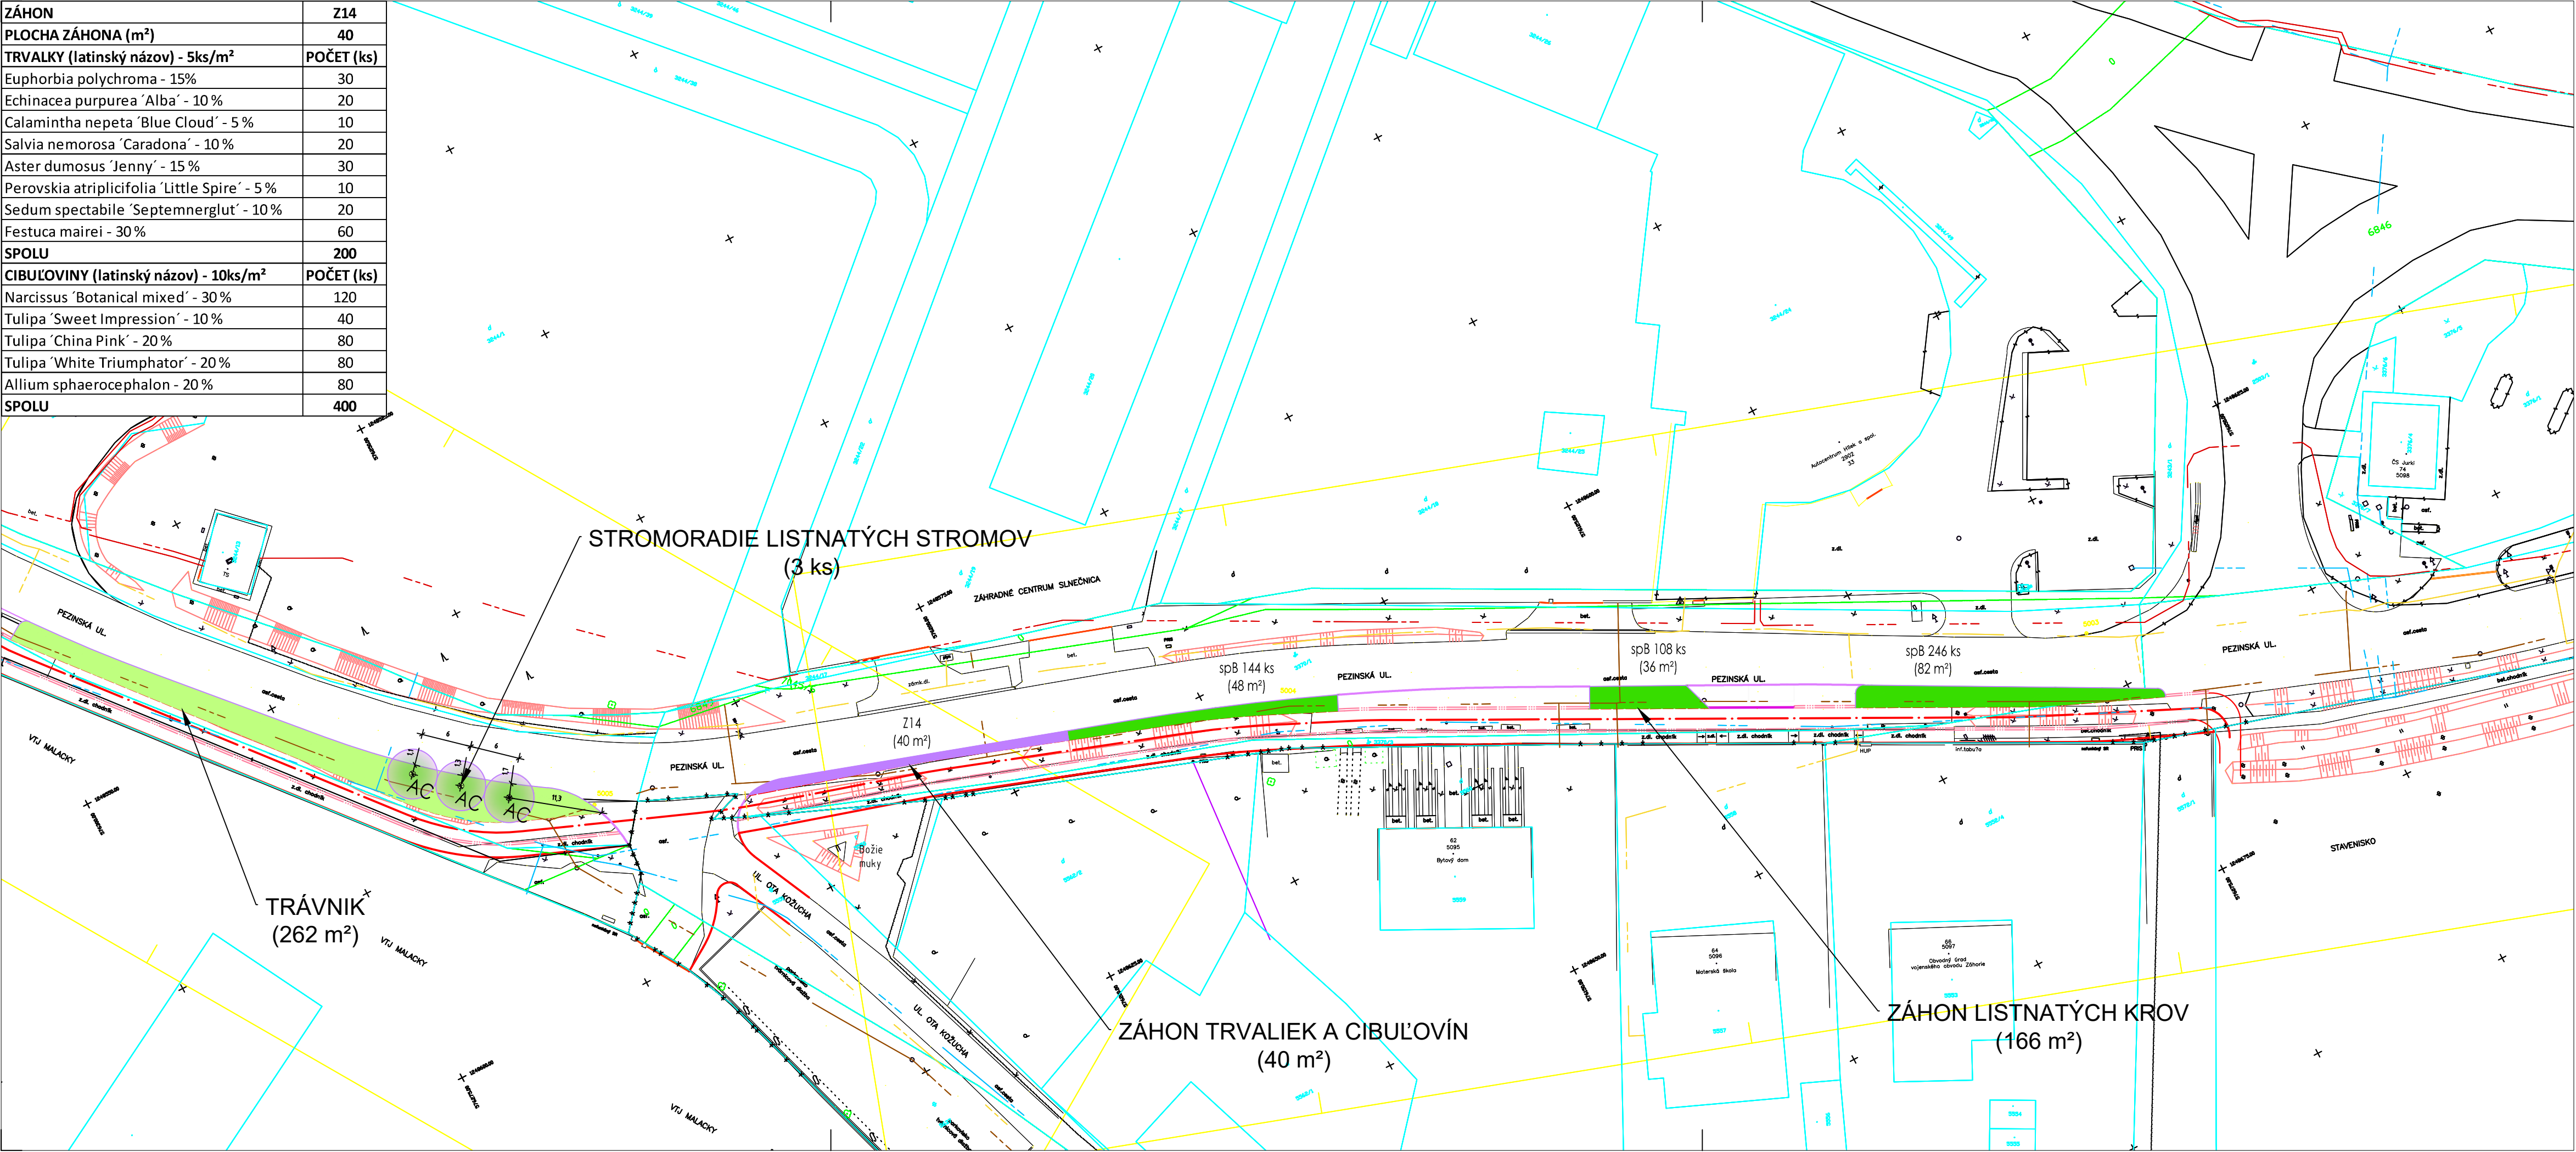

LEGENDA

- STROM LISTNATÝ (3 ks)  
AC - Acer campestre 'Elegant' (javor poľný) - 3 ks
- KER LISTNATÝ (498 ks/166m²)  
spB - Spiraea x bumalda 'Darts Red' (favoľník Bumaldov) - 498 ks/166m²
- ZÁHON TRVALIEK A CIBULOVÍN (40m²)  
Druh a počet navrhovaných trvaliek a cibulovín sú uvedené v tabuľke.
- TRÁVNIK (262m²)  
Pri výseve trávniku použiť miešanku z viacerých druhov tráv.

UPOZORNENIE:  
Pred výsadbou je potrebné vytýčiť všetky existujúce inžinierske siete ich správcami.

ZHOTOVITEĽ PD: CYKLOPROJEKT S.R.O. LAURINSKÁ 18, 811 01 BRATISLAVA - STARÉ MESTO			
OBJEDNÁVATEĽ	MESTO MALÁCKY, MSÚ BERNOĽÁKOVA 5188/1A, 901 01 MALÁCKY	DÁTUM	07/2018
HLAVNÝ PROJEKTANT	ING. PETER RUSNÁK	ČÍSLO ZÁKAZKY	12/2018
ZOD. PROJEKTANT	ING. JÚLIA STRAŇÁKOVÁ	PROFESIA	SADOVÉ ÚPRAVY
VYPRACOVAL	ING. ZUZANA ĎURÁNOVÁ	STUPEŇ PD	DSP + RS
ZÁKAZKA: CYKLOTRASA PEZINSKÁ - PRIEMYSELNÝ PARK		STAVEBNÝ OBJEKT	SO 03
		MIERKA	1:500
		POČET A4	4 x A4
PREDMET VÝKRESU:	SO 3 SADOVÉ ÚPRAVY NÁVRH SADOVÝCH ÚPRAV - SITUÁCIA 2.2	PRÍLOHA Č. D - 5	ČÍSLO PARÉ