


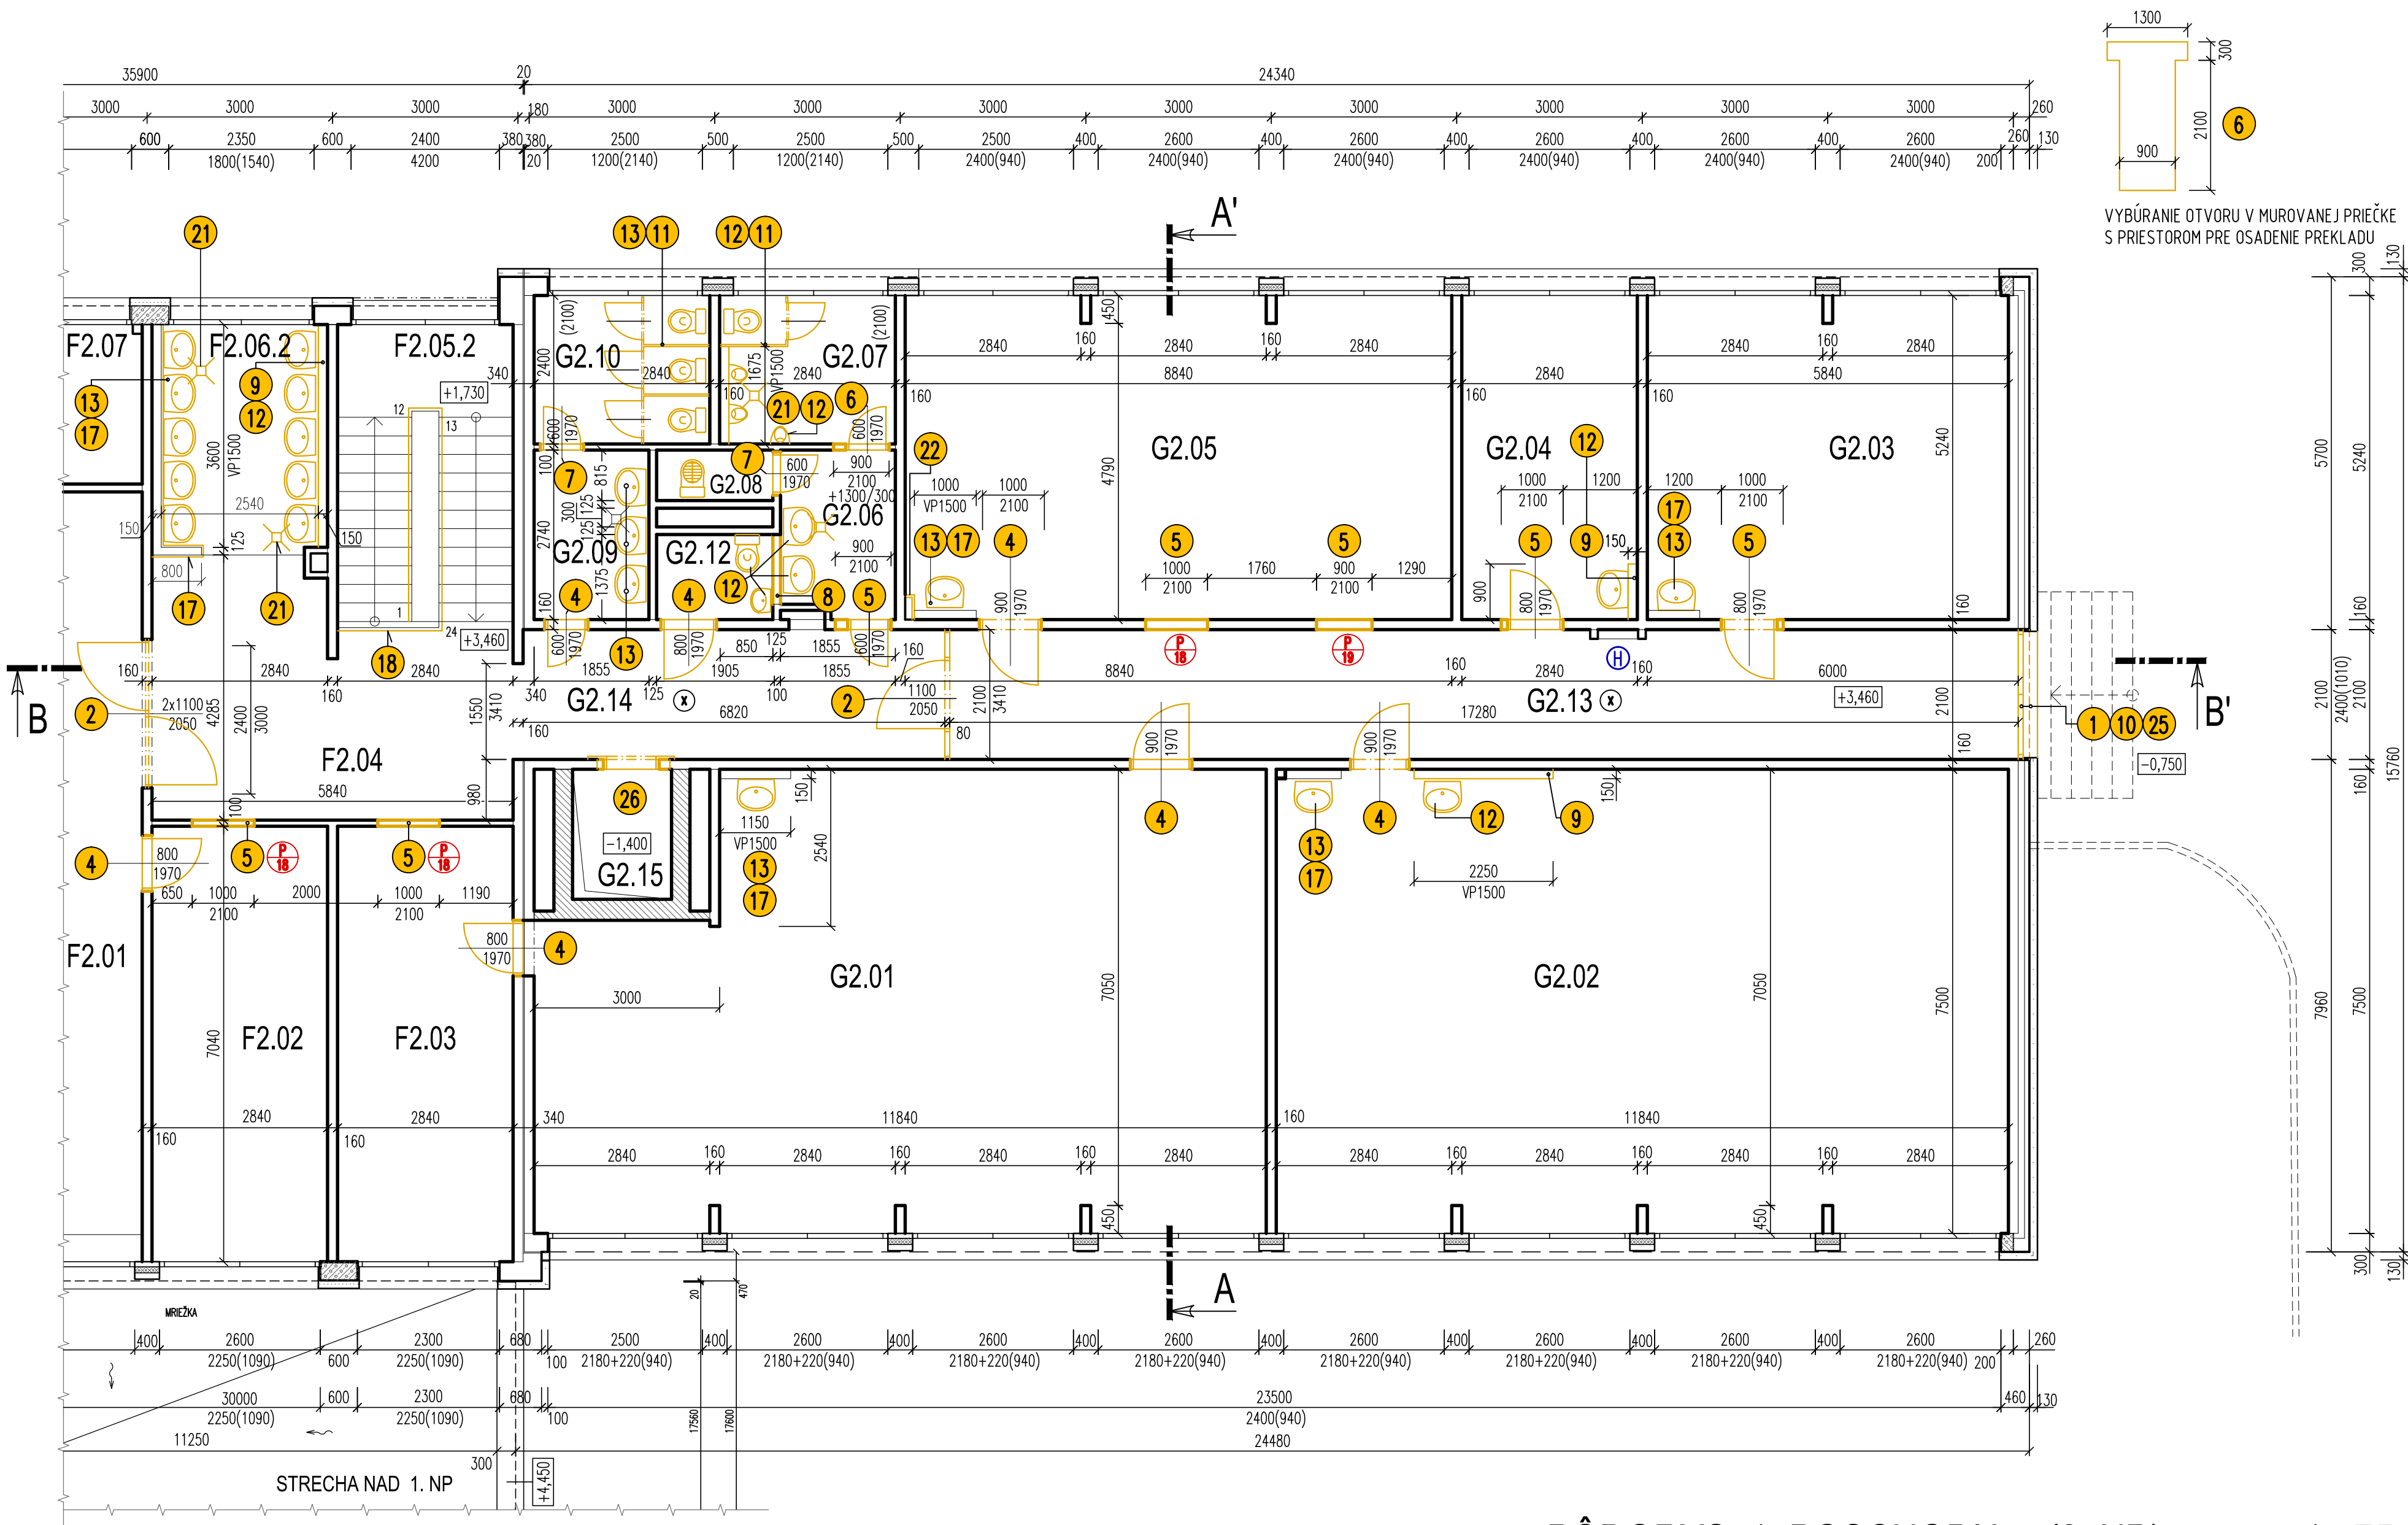

PÔDORYS 1. POSCHODIA (2. NP) m 1:75
existujúci stav - búracie práce

LEGENDA EXISTUJÚCICH PRVKOV A KONŠTRUKCIÍ :

- 1 OTVOROVÉ VÝPLNE - OKNO PLASTOVÉ, ZASKLENÉ TEPELNOIZOLAČNÝM DVOJSKLOM, VRÁTANE OPLECHOVANIA PARAPETU
- 2 ZASKLENÉ STENY + DVERE OCELOVÉ, INTERIÉROVÉ, ZASKLENÉ SKLOM S DRÔTENOU VLOŽKOU
- 3 DREVENÁ ZASKLENÁ STENA S DVOJKRÍDLOVÝMI DVERAMI
- 4 DREVENÉ INTERIÉROVÉ DVERE, VRÁTANE OCELOVEJ ZÁRUBNE S OSEKANÍM OSTENIA A NADPRAŽIA PRE SVETLÝ OTVOR ŠÍRKY 700 mm, 900 mm A 1000 mm V ŽELEZOBETÓNEVEJ STENE (VIÐ DETAIL D1 VO VÝKRESE Č. C.1.03.)
- 5 VYBÚRANIE OTVORU V ŽELEZOBETÓNEVEJ STENE, PRE OSADENIE DVERÍ (VIÐ DETAIL D2 VO VÝKRESE Č. C.1.05.)
- 6 DREVENÉ INTERIÉROVÉ DVERE, VRÁTANE OCELOVEJ ZÁRUBNE V MUROVANEJ STENE VRÁTANE OTVORU PRE KERAMICKÝ PREKLAD
- 7 DREVENÉ INTERIÉROVÉ DVERE, VRÁTANE OCELOVEJ ZÁRUBNE V MUROVANEJ STENE
- 8 VYBÚRANIE PRIEČKY Z TEHÁL, VRÁTANE PRISLÚCHAJÚCICH INŠTALÁCIÍ A ROZVODOV
- 9 VYBÚRANIE INŠTALAČNEJ PRÍMUROVKY Z TEHÁL HRúbKY 150 mm, VÝŠKY 1500 mm, VRÁTANE PRISLÚCHAJÚCICH ROZVODOV VODY, VRÁTANE ZASLEPENIA POTRUBIA
- 10 VYBÚRANIE PARAPETNÉHO MURIVA HR. 300 mm, DĹŽKY 2050 mm Z PÓROBETÓNU, Z VONKAJŠEJ STRANY ZATEPLENÉ KONTAKTNÝM ZATEPLOVACÍM SYSTÉMOM HR. 130 mm
- 11 VYBÚRANIE DELIACÍCH STIEN - WC KABÍNKY Z OCELOVÝCH PROFILOV A PLECHOV, VÝŠKY 2100 mm
- 12 VYBÚRANIE ZDRAVOTECHNICKÝCH ZARIAĎOVACÍCH PREDMETOV, VRÁTANE PRISLÚCHAJÚCICH ROZVODOV A INŠTALÁCIÍ SO ZASLEPENÍM POTRUBIA
- 13 DEMONTÁŽ ZDRAVOTECHNICKÝCH ZARIAĎOVACÍCH PREDMETOV A PRÍPRAVA PRE OSADENIE NOVÝCH ZARIAĎOVACÍCH PREDMETOV VRÁTANE DEMONTÁŽE BATÉRIÍ A OVLÁDACÍCH ARMATÚR
- 14 VYBÚRANIE BETÓNEVEJ SPEVNENEJ PLOCHY PRE ZÁKLADOVÉ KONŠTRUKCIE VONKAJŠIEHO SCHODISKA (POZRI VÝKRES ZÁKLADOV, Č. C.1.02.)
- 15 ODSTRÁNENIE OLEJOVÝCH NÁTEROV STIEN DO VÝŠKY 1600 mm VŠETKY MIESTNOSTI "G" + F1.07 (V 1. NP) + F2.02, F2.03, F2.04 (KREM G2.15)
- 16 ODSTRÁNENIE DISPERZNÝCH MALIEB STROPOV, A STIEN OD 1600 mm PO STROP VŠETKY MIESTNOSTI "G" + F1.07 (V 1. NP), F2.02, F2.03, F2.04, F2.06.2 (KREM G2.15)
- 17 OSEKANIE KERAMICKÉHO OBKLADU - NA STENE ZA UMÝVADLOM, DO VÝŠKY 1600 mm, NA DĹŽKU 1800 mm - V MIESTNOSTI: G2.06, G2.07, G2.08, G2.09, G2.10, G2.12 DO VÝŠKY 2100 mm - V MIESTNOSTI: F2.06.2 DO VÝŠKY 1500 mm, PO CELEJ DĹŽKE, VRÁTANE BOČNEJ STIENKY
- 18 DEMONTÁŽ OCELOVÉHO ZÁBRADLIA S VÝPLŇOU Z TYČÍ Ø 14 mm, VÝŠKY 1000 mm, DĹŽKY 10, 30 m PÔVODNÉ STĹPIKY PONECHAŤ MIN. 150 mm NAD ÚROVŇOU PODLAHY!
- 19 DEMONTÁŽ PVC PODLAHOVEJ KRYTINY VRÁTANE PVC SOKLIKA, S ODSTRÁNENÍM ZBYTKOVÉHO LEPIDLA
- 20 VYBÚRANIE KERAMICKEJ DLAŽBY V CELKOVEJ HRúbKE 40 mm, VRÁTANE IZOLÁCIE Z DVOCH VRSTIEV ASFALTOVEJ LEPENKY
- 21 VYBÚRANIE PODLAHOVÉHO VPUSTU S NÁSLEDNÝM ZASLEPENÍM BETÓNOVOU UPCHÁVKOU: 4 KS
- 22 DEMONTÁŽ OBKLADU POTRUBIA Z DREVOTROESKOVÝCH DOŠÁK 400 x 400 mm, NA CELÚ VÝŠKU MIESTNOSTI
- 23 DEMONTÁŽ PVC PODLAHOVEJ KRYTINY VRÁTANE PVC SOKLIKA + VYBÚRANIE ANHYDRITOVÉHO POTERU HR. 30 mm
- 24 VYBÚRANIE DLAŽBY Z UMELEHO KANEŇA HR. 25 mm, VRÁTANE SOKLIKA Z DLAŽDÍC VÝŠKY 120 mm VYBÚRANIE LEPIACEJ CEMENTOVEJ MALTY HR. 30 mm
- 25 PRE OSADENIE PRAHOVEJ SPOJKY ZASKLENÉJ STENY VYREZAŤ V ŽELEZOBETÓNEVEJ STROPNEJ KONŠTRUKCII DRÁŽKU 80 x 30 x 2100 mm (VIÐ VÝPIS VÝPLŇI OTVOROV - VÝKR. Č. C.1.12)
- 26 STAVEBNÉ ÚPRAVY PRE NOVÝ VÝŤAH (BUDÚ SÚČASŤOU DODÁVKY VÝŤAHU) SO 201
- 27 ODSTRÁNENIE STROMČEKA, Ø KMEŇA cca 100 mm, 1 ks SO 103

POZNÁMKA :

- ODSTRÁNENÉ A BÚRANÉ PRVKY A KONŠTRUKCIE
- ⊗ V JEDNOTLIVÝCH MIESTNOSTIACH, U DVERNÝCH OTVOROV S VÝŠKOU 2100 mm, ZJEDNOTIŤ VÝŠKU NIVELETY NADPRAŽIA PODĽA NAJVÝŠIEHO OTVORU
- ⊗ PRED VYREZANÍM A VYBÚRANÍM OTVORU V ŽELEZOBETÓNEVEJ STENE, SPEVNÍŤ NADPRAŽIE PRÍLOŽNÝMI PLECHMI, PODROBNOSTI A DETAILY POZRI VO VÝKRESE Č. C.1.05 A C.1.13





LEGENDA MIESTNOSTÍ

ČÍSLO MIESTNOSTI	ÚČEL MIESTNOSTI	PLOCHA [m²]	DRUH PODLAHY
F2.01	JEDÁLEŇ	266,66	PVC
F2.02	SKLAD NÁBYTKU	19,99	PVC
F2.03	KABINET	19,99	PVC
F2.04	CHODBA	21,40	PVC
F2.05.2	SCHODISKO	13,80	UMELÝ KAMEŇ
F2.06.2	UMÝVÁREŇ	9,40	KERAMICKÁ DLAŽBA
F2.07	SKLAD DKP	7,24	PVC
G2.01	ÚČEBŇA	81,08	PVC
G2.02	ÚČEBŇA	88,09	PVC
G2.03	ÚČEBŇA	30,40	PVC
G2.04	KABINET	14,74	PVC
G2.05	ÚČEBŇA	45,90	PVC
G2.06	PREDSIEN WC CHLAPCÍ	4,87	KERAMICKÁ DLAŽBA
G2.07	WC - CHLAPCÍ	6,57	KERAMICKÁ DLAŽBA
G2.08	UPRATOVAČKA	1,53	KERAMICKÁ DLAŽBA
G2.09	PREDSIEN WC - DIEVČATÁ	5,08	KERAMICKÁ DLAŽBA
G2.10	WC - DIEVČATÁ	6,81	KERAMICKÁ DLAŽBA
G2.12	WC ZAMESTNANCÍ	2,58	KERAMICKÁ DLAŽBA
G2.13	CHODBA	36,15	PVC
G2.14	CHODBA	14,57	PVC
G2.15	VÝŤAH	3,36	

LEGENDA :

- EXISTUJÚCE KONŠTRUKCIE
- VYBÚRANÉ KONŠTRUKCIE

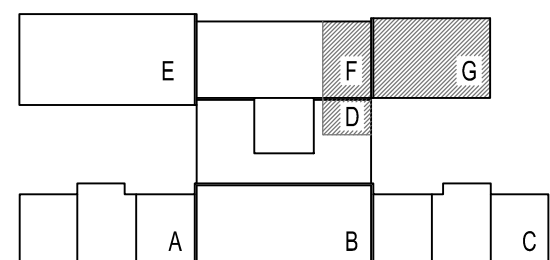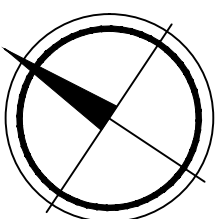

0,000		JE STANOVENÁ AKO ÚROVEŇ PODLAHY PRÍZEMIA (1.N.P.) MATERSKEJ ŠKOLY	
INVESTOR – STAVEBNÍK :	Mesto NITRA, Štefánikova trieda 60, 949 01 NITRA		STUPEŇ PD : PROJEKTOVÁ DOKUMENTÁCIA pre REALIZÁCIU STAVBY
ZHOTOVITEL PD :	Ing.arch. IGOR FENIK AUTORIZOVANÝ ARCHITEKT SKA, registračné číslo SKA 0360 AA		DÁTUM : 03/2017
ZODPOVEDNÝ PROJEKTANT :	Ing.arch. IGOR FENIK Wilsonovo nábrežie 148, 949 01 NITRA		ZÁKAZKA Č. : IF 03-2017
VYPRACOVAL :	Ing.arch. IGOR FENIK, Ing. IVAN HRADICKÝ 		FORMÁT : 10 A4
STAVBA :	MATERSKÁ ŠKOLA Na Hôrke 30, NITRA ZVÝŠENIE KAPACÍT INFRAŠTRUKTÚRY MATERSKÝCH ŠKOL Č. IROP-PO2-SC221-PZ-2016-1		MIESTO STAVBY: Na Hôrke 30, NITRA KAT. ÚZEMIE: MLYNARCE PARCELA č.: 462/61, 62
KÓD VÝZVY :			
OBJEKT :	SO 100 – VYTVORENIE 2 TRIED MATERSKEJ ŠKOLY pre 24+21 DEŤÍ SP 101 – STAVEBNÉ ÚPRAVY PRE VYTVORENIE 2 TRIED A PRISLÚCHAJÚCEHO ZÁZEMIA MŠ		
ČASŤ PD :	C.1. ARCHITEKTÚRA A STAVEBNÁ ČASŤ		
OBSAH VÝKRESU :	PÔDORYS 1. POSCHODIA existujúci stav a búracie práce MIERKA : m 1:75		ČÍSLO V. : C.1.03