



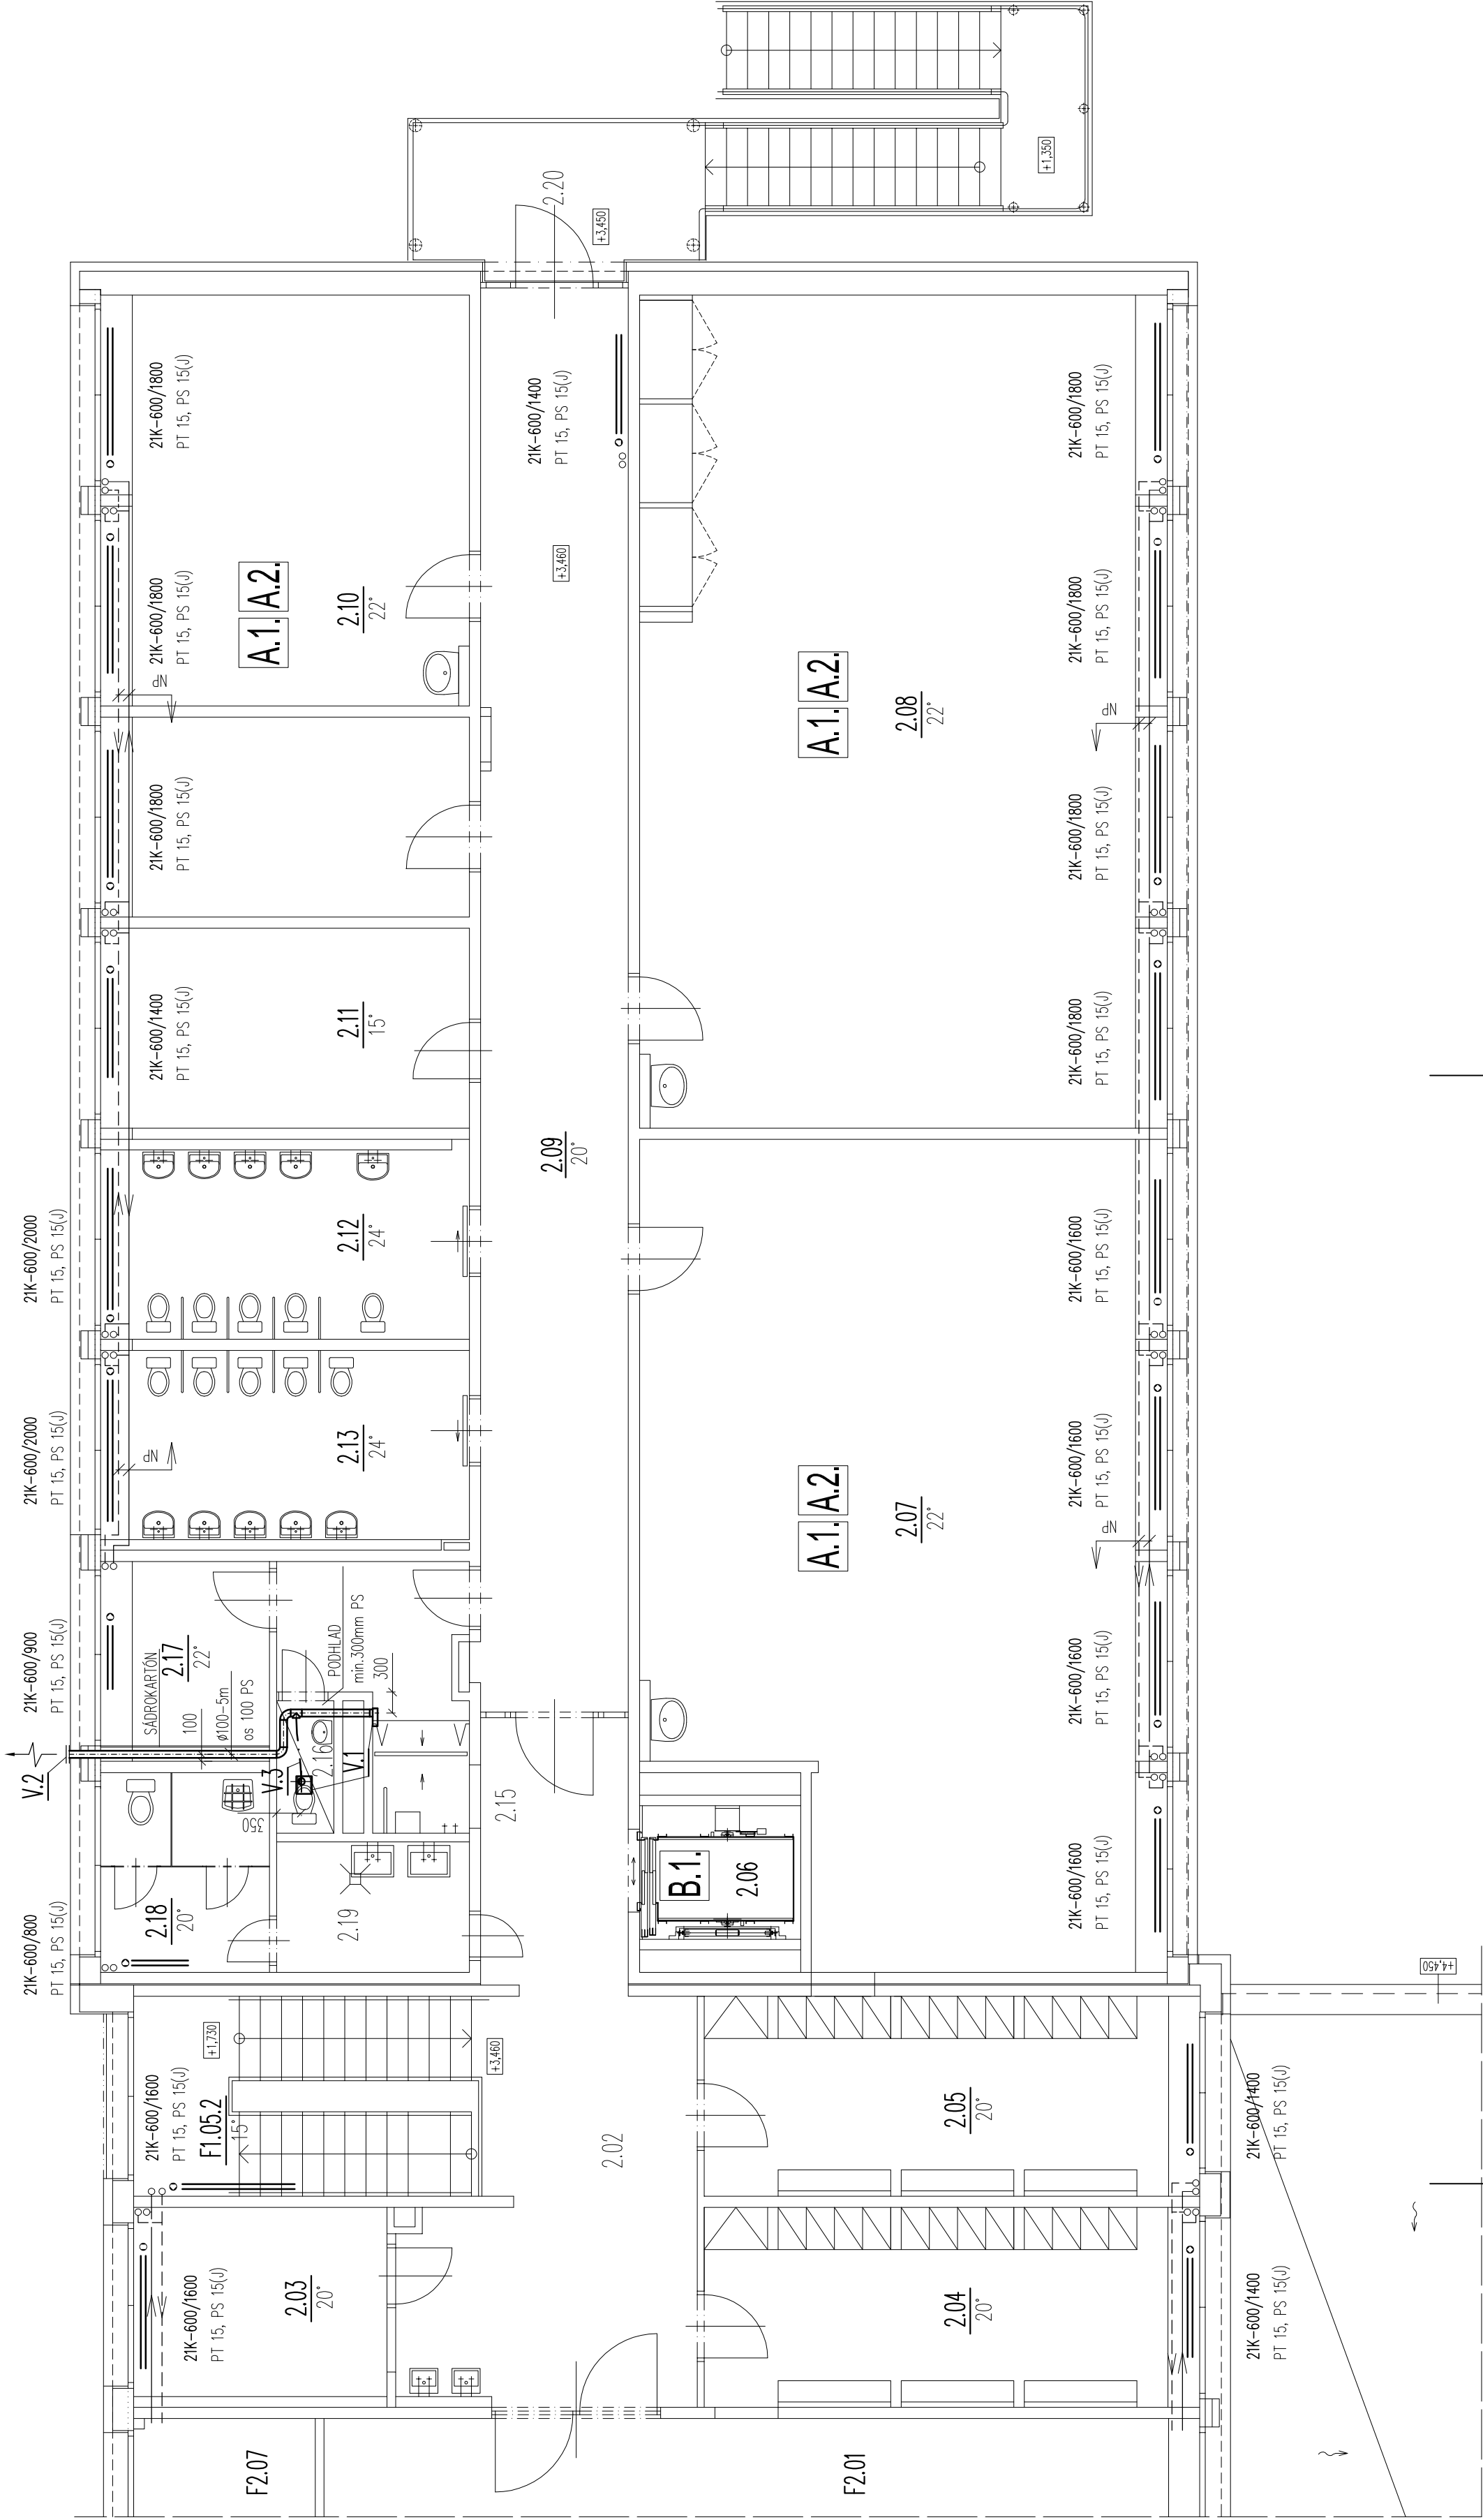

○ — 11K-600/600 — NOVÝ PANELOVÝ RADIÁTOR KORAD — VENTIL KOMPAKT
PT 15, PS 15(j) — JEŠTUVUJÚCE ARMATÚRY
— — — — — JEŠTUVUJÚCE POTRUBIE VEDENÉ NAD PODLAHOU

LEGENDA ZARIADENIA — POZRI TECHNICKÚ SPRÁVU

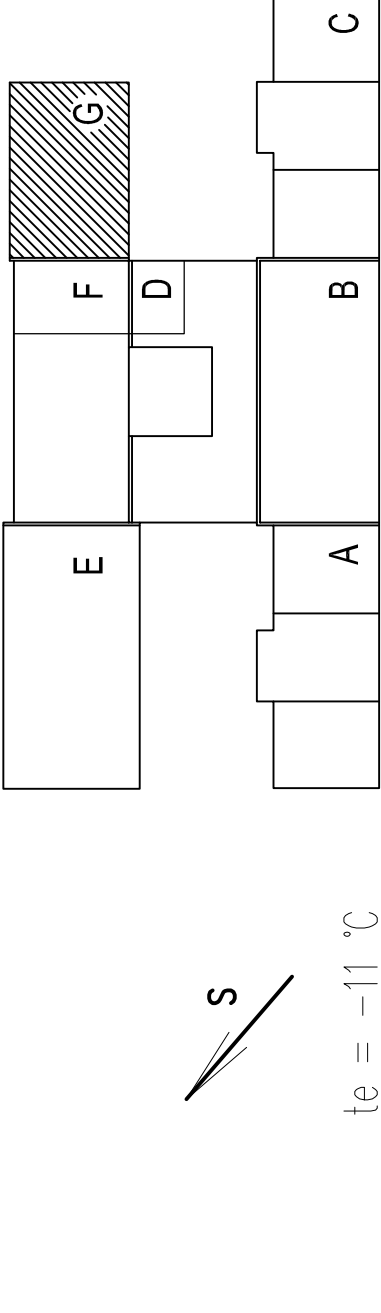

±0,000			JE STANOVENÁ AKO ÚROVEŇ PODLAHY PRÍZEMIA (1.N.P.) MATERSKEJ ŠKOLY		
INVESTOR – STAVEBNÍK : Mesto NITRA, Štefánikova trieda 60, 949 01 NITRA			STUPEŇ PD : PROJEKTOVÁ DOKUMENTÁCIA pre REALIZÁCIU STAVBY		
ZHOTOVITEL PD : Ing.arch. IGOR FENÍK AUTORIZOVANÝ ARCHITEKT SKA, registračné číslo SKA 0360 AA					
ZODPOVEDNÝ PROJEKTANT : Ing. PETER VALENT Južná 2, 949 01 NITRA			DÁTUM : 03/2017		
VYPRACOVAL : JANA MEZEJOVÁ			ZÁKAZKA Č : IF 03-2017		
			FORMÁT : 4 A4		
STAVBA :	MIESTO STAVBY: Na Hôrke 30, NITRA				
KÓD VÝZNY :	KAT. ÚZEMIE: MLYNARCE PARCELA č.: 462/61, 62				
OBJEKT :	SO 100 – VYTvoreNIE 2 TRIED MATERSKEJ ŠKOLY pre 24+21 DETÍ SP 102 – REKONŠTRUKCIA INŠTALAČNÝCH ROZVODOV				
Časť PD :	C.4. V Y K U R O V A N I E A V Z D U C H O T E C H N I K A				
OBSAH VÝKRESU :	PÓDORYS 1.POSCHODIA (2.NP) MIERKA : m 1:75 ČÍSLO V. : C.4.01				