
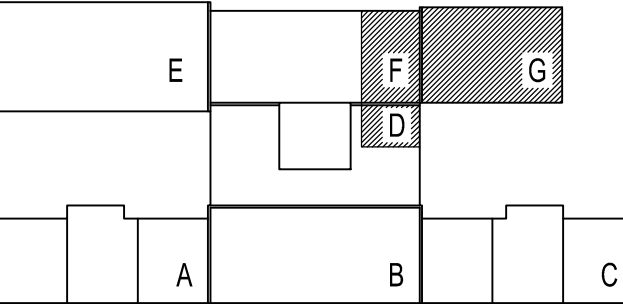


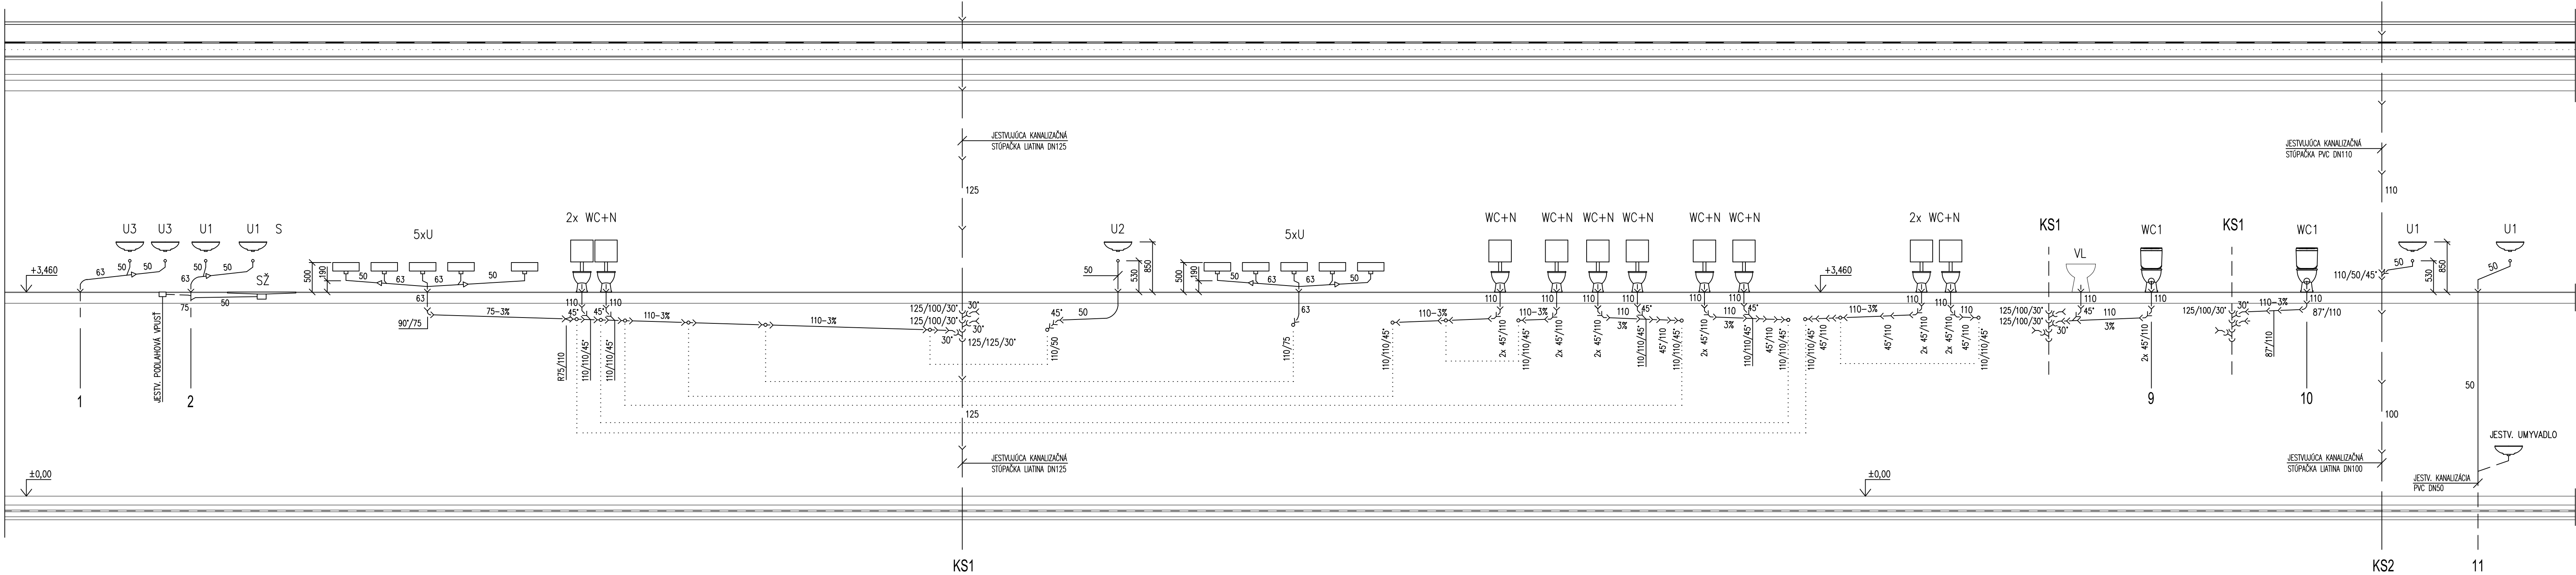

±0,000		JE STANOVENÁ AKO ÚROVEŇ PODLAHY PRÍZEMIA (1.N.P.) MATERSKEJ ŠKOLY	
INVESTOR – STAVEBNÍK :		Mesto NITRA, Štefánikova trieda 60, 949 01 NITRA	STUPEŇ PD : PROJEKTOVÁ DOKUMENTÁCIA pre REALIZÁCIU STAVBY DÁTUM : 03/2017 ZÁKAZKA Č. : IF 03-2017 FORMÁT : 6 A4
ZHOTOVITEĽ PD :		Ing.arch. IGOR FENÍK AUTORIZOVANÝ ARCHITEKT SKA, registračné číslo SKA 0360 AA	
ZODPOVEDNÝ PROJEKTANT :		PETRONELA TRNKOVÁ L. Okánika 4/1, 949 01 NITRA	
VYPRACOVAL :		PETRONELA TRNKOVÁ	
STAVBA :	MATERSKÁ ŠKOLA Na Hôrke 30, NITRA ZVÝŠENIE KAPACÍT INFRAŠTRUKTÚRY MATERSKÝCH ŠKÔL Č. IROP-PO2-SC221-PZ-2016-1		MIESTO STAVBY: Na Hôrke 30, NITRA KAT. ÚZEMIE: MLYNÁRCE PARCELA č.: 462/61, 62
KÓD VÝZVY :			
OBJEKT :	SO 100 – VYTVORENIE 2 TRIED MATERSKEJ ŠKOLY pre 24+21 DETÍ SP 102 – REKONŠTRUKCIA INŠTALAČNÝCH ROZVODOV Z D R A V O T E C H N I K A		
ČASŤ PD :	C.5.		
OBSAH VÝKRESU :	ROZVINUTÉ REZY KANALIZÁCIE		MIERKA : m 1:50 ČÍSLO V. : C.5.03