
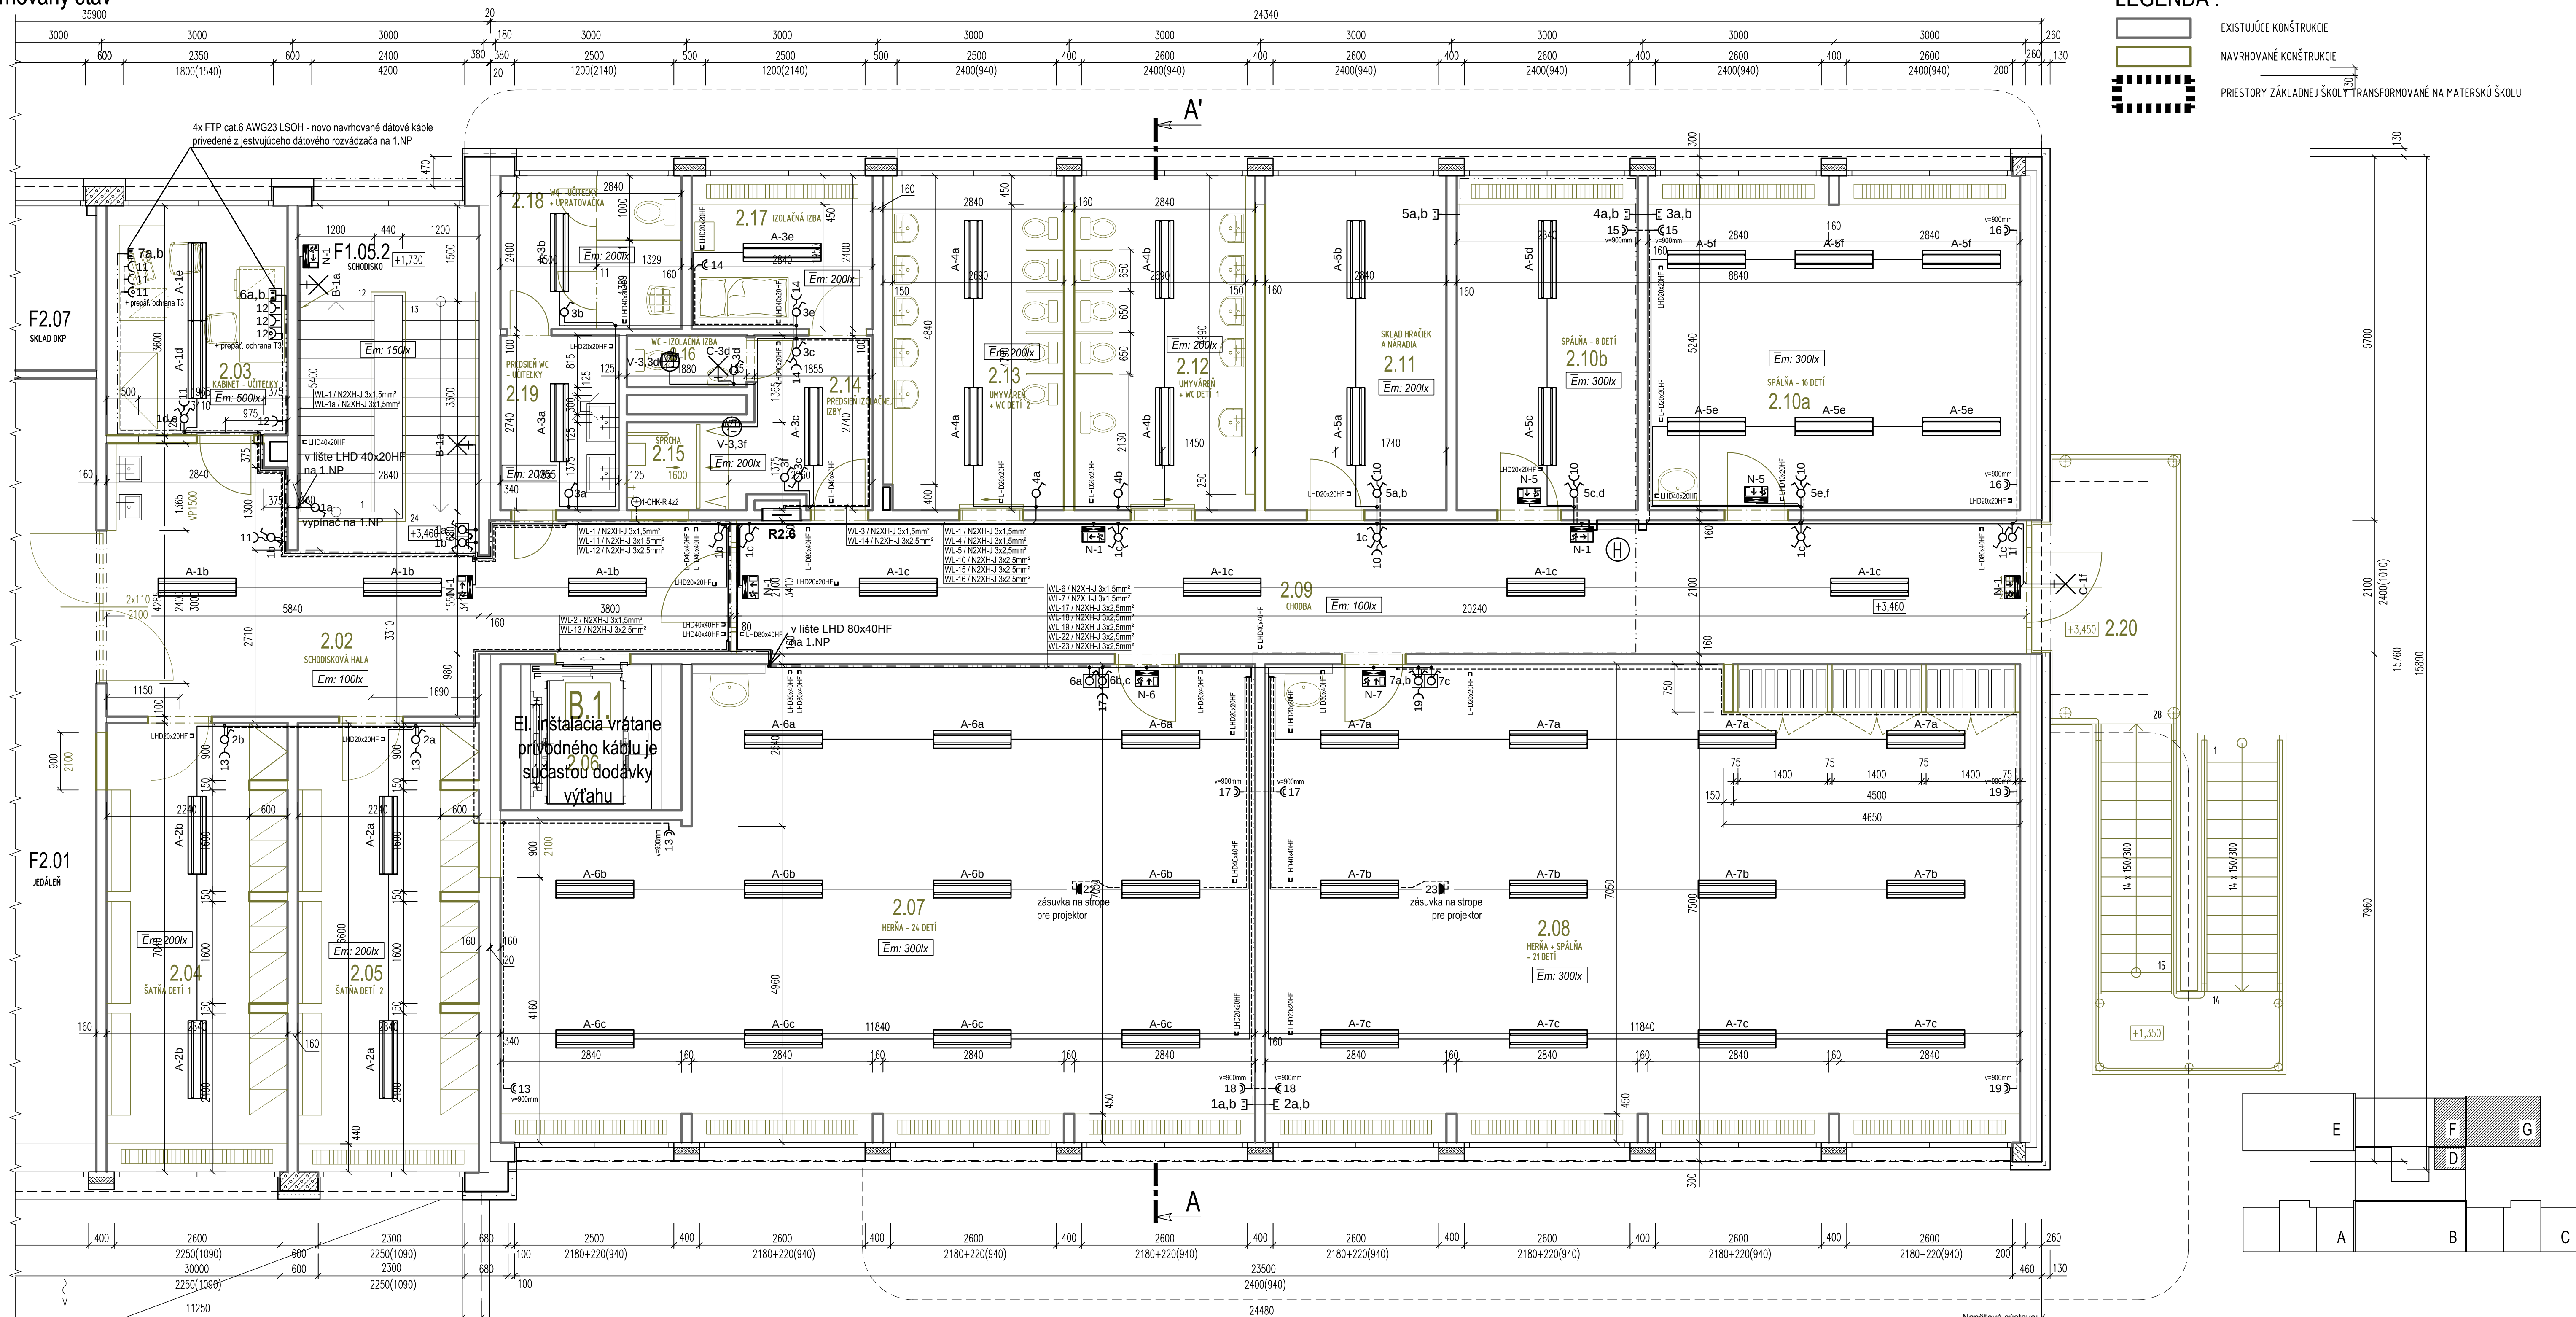


PÔDORYS 1. POSCHODIA (2. NP) m 1 : 50
navrhovaný stav

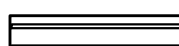

LEGENDA ELEKTRO:

-  A - svetlido žiarivkové prísadené s AL mriežkou, G13 2x36W T8 ECG, 230V ~50Hz, IP20 ekvivalent OMS CLASSIC LA
-  B - svetlido žiarivkové nástenné, s prizmatickým krytom, 2x18W, EVG, 230V 50Hz, IP20 ekvivalent SEC WEGA-C-PRISMA-EP 2x18W, EVG, 230V 50Hz, IP20
-  C - svetlido žiarivkové nástenné, s opálovým sklom, E27 max.100W, 230V 50Hz, IP43 ekvivalent OSMONT LINA 2 IN-12K53/035
-  N - núdzové LED svetlido s autonómnym zdrojom 1.hod, 2,0W 230V ~50Hz, IP40 ekvivalent SEC MULTIEVO2
-  - spínač jednopólový č.1, 10A 250V, montáž pod ometiuku, krytie IP20, ekvivalent LEGRAND Valena 7 744 01
-  - spínač sériový č.5, 10A 250V, montáž pod ometiuku, krytie IP20, ekvivalent LEGRAND Valena 7 744 05
-  - spínač striedavý č.6, 10A 250V, montáž pod ometiuku, krytie IP20, ekvivalent LEGRAND Valena 7 744 06
-  - spínač krížový č.7, 10A 250V, montáž pod ometiuku, krytie IP20, ekvivalent LEGRAND Valena 7 744 07
-  - zásuvka L+N+PE, 16A 250V s detš ochranou, montáž pod ometiuku, krytie IP20, ekvivalent LEGRAND Valena 7 743 97
-  - zásuvka L+N+PE, 16A 250V s prepašovú ochranou T3, montáž pod ometiuku, krytie IP20, ekvivalent LEGRAND Valena S 743 96
-  - zásuvka dvojnásobná 2x L+N+PE, 16A 250V, montáž pod ometiuku, krytie IP20, ekvivalent LEGRAND Valena 7 743 91
-  - zásuvka L+PE, 16A 250V, montáž na povrch, krytie IP55, ekvivalent LEGRAND Plexo 697 31
-  - zásuvka dátová dvojnásobná 2xRJ45 cat.6, montáž pod ometiuku, krytie IP20, ekvivalent LEGRAND Valena 7 742 45
-  - jestvujúca zásuvka dátová dvojnásobná 2xRJ45 cat.6 - zostáva bez zmeny
-  R2.6 - el. rozvádzač, oceľoplechová skriňa, montáž pod ometiuku, špecifikácia na výkrese schémy zapojenia, krytie IP40/20
- - odťahový ventilátor s časovým dobehom, max.35W / 230V / 50Hz - DODÁVKA ZTI
- - ochranné pospájanie vodičom 1-CHK-R 4ž2 v sprche
- LHD20x20HF - káblové vedenie v plastovej bezhalogénovej lište
- krabica prístrojová lištová bezhalogénová LK 80x28 R/1HF
 - krabica prístrojová lištová bezhalogénová pre dvožsuvku LK 80x28 ZKKHF

LEGENDA KÁBLOV Z ROZVÁDZAČA R2.6:

- 1-CHK-R 16mm² zz - hlavné pospájanie na HUS
1-CHK-R 4mm² zz - ochranné pospájanie v sprac
WL-1 / NX2XH 3x1,5mm² - osvetlenie chodba, kabinet
WL-2 / NX2XH 3x1,5mm² - osvetlenie satne
WL-3 / NX2XH 3x1,5mm² - osvetlenie WC úcty, izolačka
WL-4 / NX2XH 3x1,5mm² - osvetlenie umývadla
WL-5 / NX2XH 3x1,5mm² - osvetlenie spálne, sklad
WL-6 / NX2XH 3x1,5mm² - osvetlenie herňa 2.07
WL-7 / NX2XH 3x1,5mm² - osvetlenie herňa 2.08
rezerva
rezerva
WL-10 / NX2XH 3x2,5mm² - zásuvky chodba
WL-11 / NX2XH 3x2,5mm² - zásuvky kabinet
WL-12 / NX2XH 3x2,5mm² - zásuvky izolačka
WL-13 / NX2XH 3x2,5mm² - zásuvky satne, herňa 2.07
WL-14 / NX2XH 3x2,5mm² - zásuvky izolačka
WL-15 / NX2XH 3x2,5mm² - zásuvky spálne
WL-16 / NX2XH 3x2,5mm² - zásuvky spaňa 2.10a
WL-17 / NX2XH 3x2,5mm² - zásuvky herne
WL-18 / NX2XH 3x2,5mm² - zásuvky herne
WL-19 / NX2XH 3x2,5mm² - zásuvky herňa 2.08
rezerva
rezerva

Napáťová sústava:

3) Ni/PE, 400/230V, TN-C-S (bod rozdelenia vodičov PEN na PE a N je v rozvádzači R2)
 Ochrana pred úrazom, ochrana v zmysle STN 33 2000-4:41
 411 Ochranné opatrenie: samostatné odpojenie napájania
 411.2 Požadavky na základnú ochranu (ochrana pred priamym dotykom)
 Príloha A: kapitolaa.1-základná izolácia živých častí
 kapitolaa.2-zabrány alebo kryty
 411.3 Požadavky na ochranu pri poruche (ochrana pred nepriamym dotykom)
 411.3.1 ochranné uzemnenie a ochranné spájanie
 411.3.2 samostatné odpojenie pri poruche
 415 Ochranné opatrenie: doplnková ochrana
 415.1 Prídové chrániče (RCD)
 415.2 Doplnkové ochranné spájanie
Prostredie a technické vplyvy:
 Definované v technickej správe ako príloha č.1 - Protokol o určení vonkajších vplyvov č. R17-03-16

±0,000		JE STANOVENÁ AKO (ROVŇAN) PODLAHY PRÍZEMIA (1.N.P.) MATERSKEJ ŠKOLY	
INVESTOR – STAVEBNÍK :	Mesto NITRA, Štefánikova trieda 60, 949 01 NITRA	STUPEŇ PD : PROJEKTOVÁ DOKUMENTÁCIA PRE REALIZÁCIU STAVBY DÁTUM : 03/2017 ZAKÁZKA Č : IF 03–2017 FORMÁT : 8 A4	
ZHOTOVITEĽ PD :	Ing.arch. IGOR FENIK AUTORIZOVANÝ ARCHITEKT SKA, registračné číslo SKA 0360 AA		
ZODPOVEDNÝ PROJEKTANT :	Ing. RÖBERT VARGA Na Dolinu 318/23, 949 01 NITRA – KYŇEK		
VYPRACOVÁV : Ing. RÖBERT VARGA			
STAVBA :	MATERSKÁ ŠKOLA Na Hôrke 30, NITRA ZYŠENIE KAPACIT INFRAŠTRUKTÚRY MATERSKÝCH ŠKOL Č. IROP–PO2–SC221–PZ–2016–1		Miesto stavby: Na Hôrke 30, NITRA kat. územie: MLYNÁRCE PARCELA č. 462/61, 62
KÖD ZYŤY :	SO 100 – VYTVORENIE 2 TRIED MATERSKEJ ŠKOLY pre 24+21 DETÍ SP 102 – REKONŠTRUKCIA INŠTALAČNÝCH ROZVODOV ELEKTROINŠTALÁCIA		
OBJEKT :			
ČASŤ D :	C.6.		
OBŠAH VÝKRESU :	PÖDORY POSCHODIA		MIERKA : m 1:50 ČÍSLO V. : C.6.03