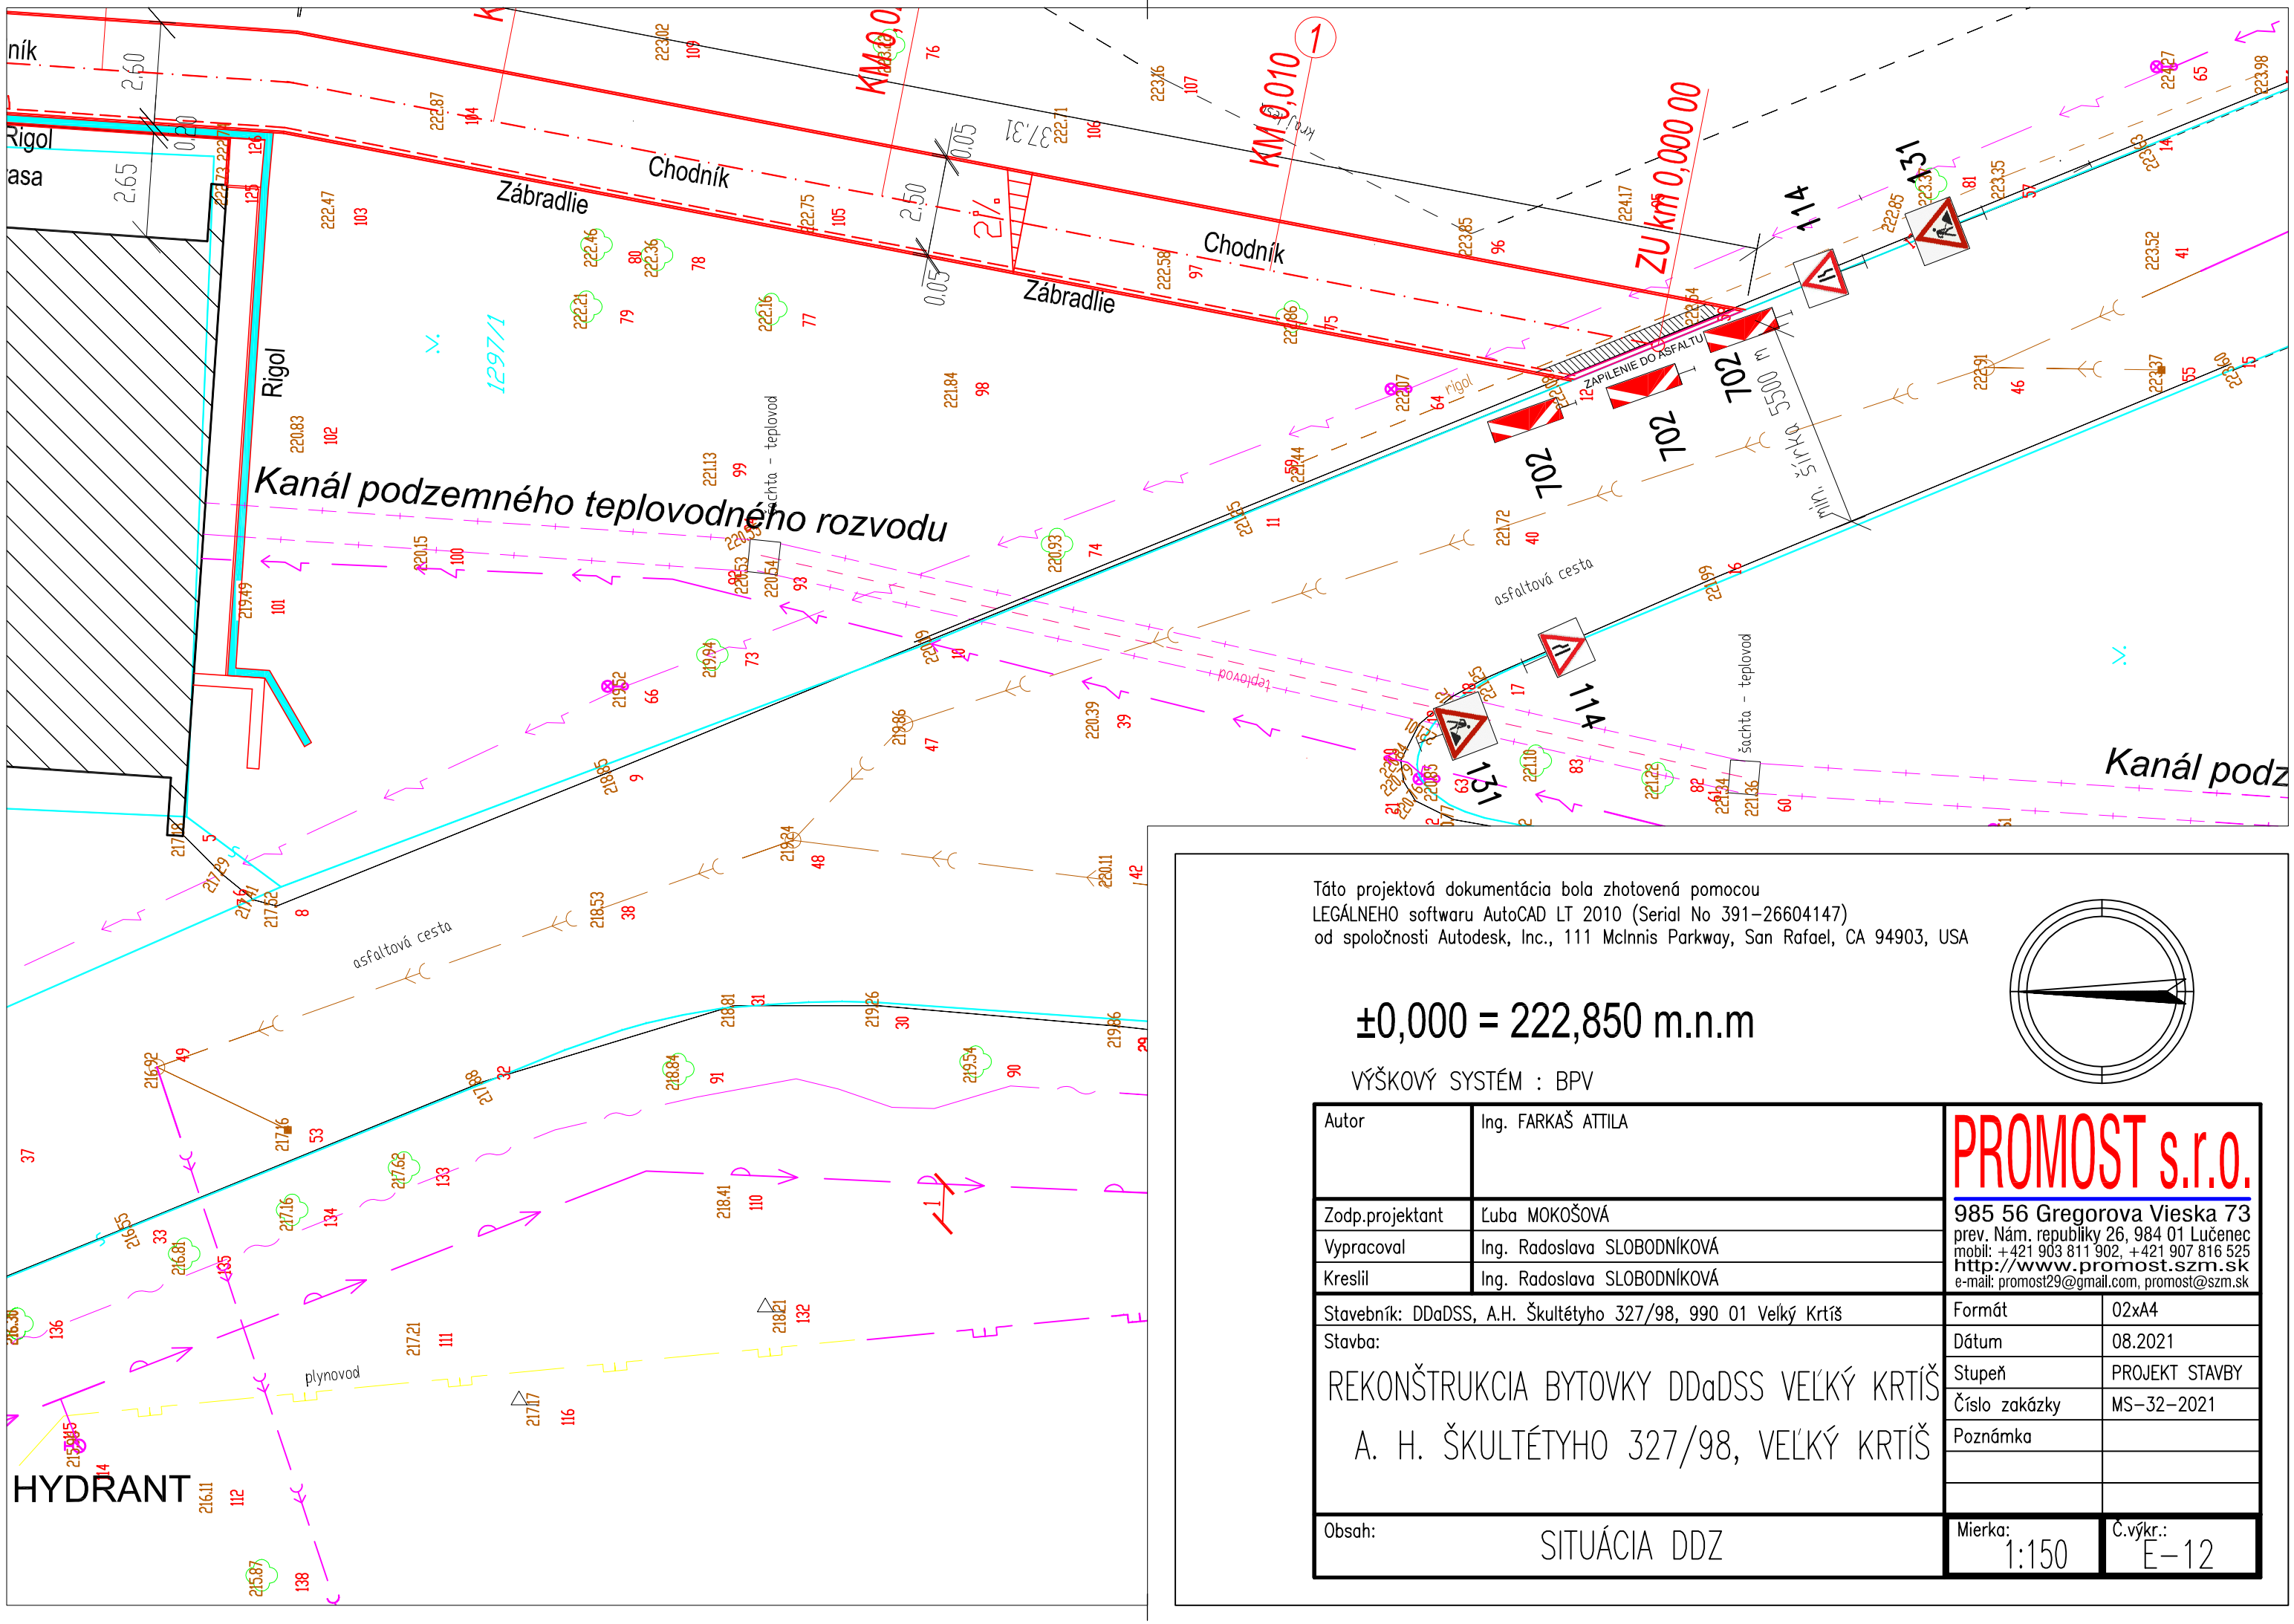

Táto projektová dokumentácia bola zhotovená pomocou
LEGÁLNEHO softwaru AutoCAD LT 2010 (Serial No 391-26604147)
od spoločnosti Autodesk, Inc., 111 McInnis Parkway, San Rafael, CA 94903, USA

±0,000 = 222,850 m.n.m

VÝŠKOVÝ SYSTÉM : BPV

Autor	Ing. FARKAŠ ATTILA
Zodp.projektant	Ľuba MOKOŠOVÁ
Vypracoval	Ing. Radoslava SLOBODNÍKOVÁ
Kreslil	Ing. Radoslava SLOBODNÍKOVÁ

PROMOST s.r.o.
985 56 Gregorova Vieska 73
prev. Nám. republiky 26, 984 01 Lučenec
mobil: +421 903 811 902, +421 907 816 525
http://www.promost.szm.sk
e-mail: promost29@gmail.com, promost@szm.sk

Stavebník: DDaDSS, A.H. Škultétyho 327/98, 990 01 Veľký Krtíš

Stavba:

REKONŠTRUKCIA BYTOVKY DDaDSS VEĽKÝ KRTÍŠ
A. H. ŠKULTÉTYHO 327/98, VEĽKÝ KRTÍŠ

Formát	02xA4
Dátum	08.2021
Stupeň	PROJEKT STAVBY
Číslo zakázky	MS-32-2021
Poznámka	

Obsah: SITUÁCIA DDZ

Mierka: 1:150

Č.výkr.: E-12