


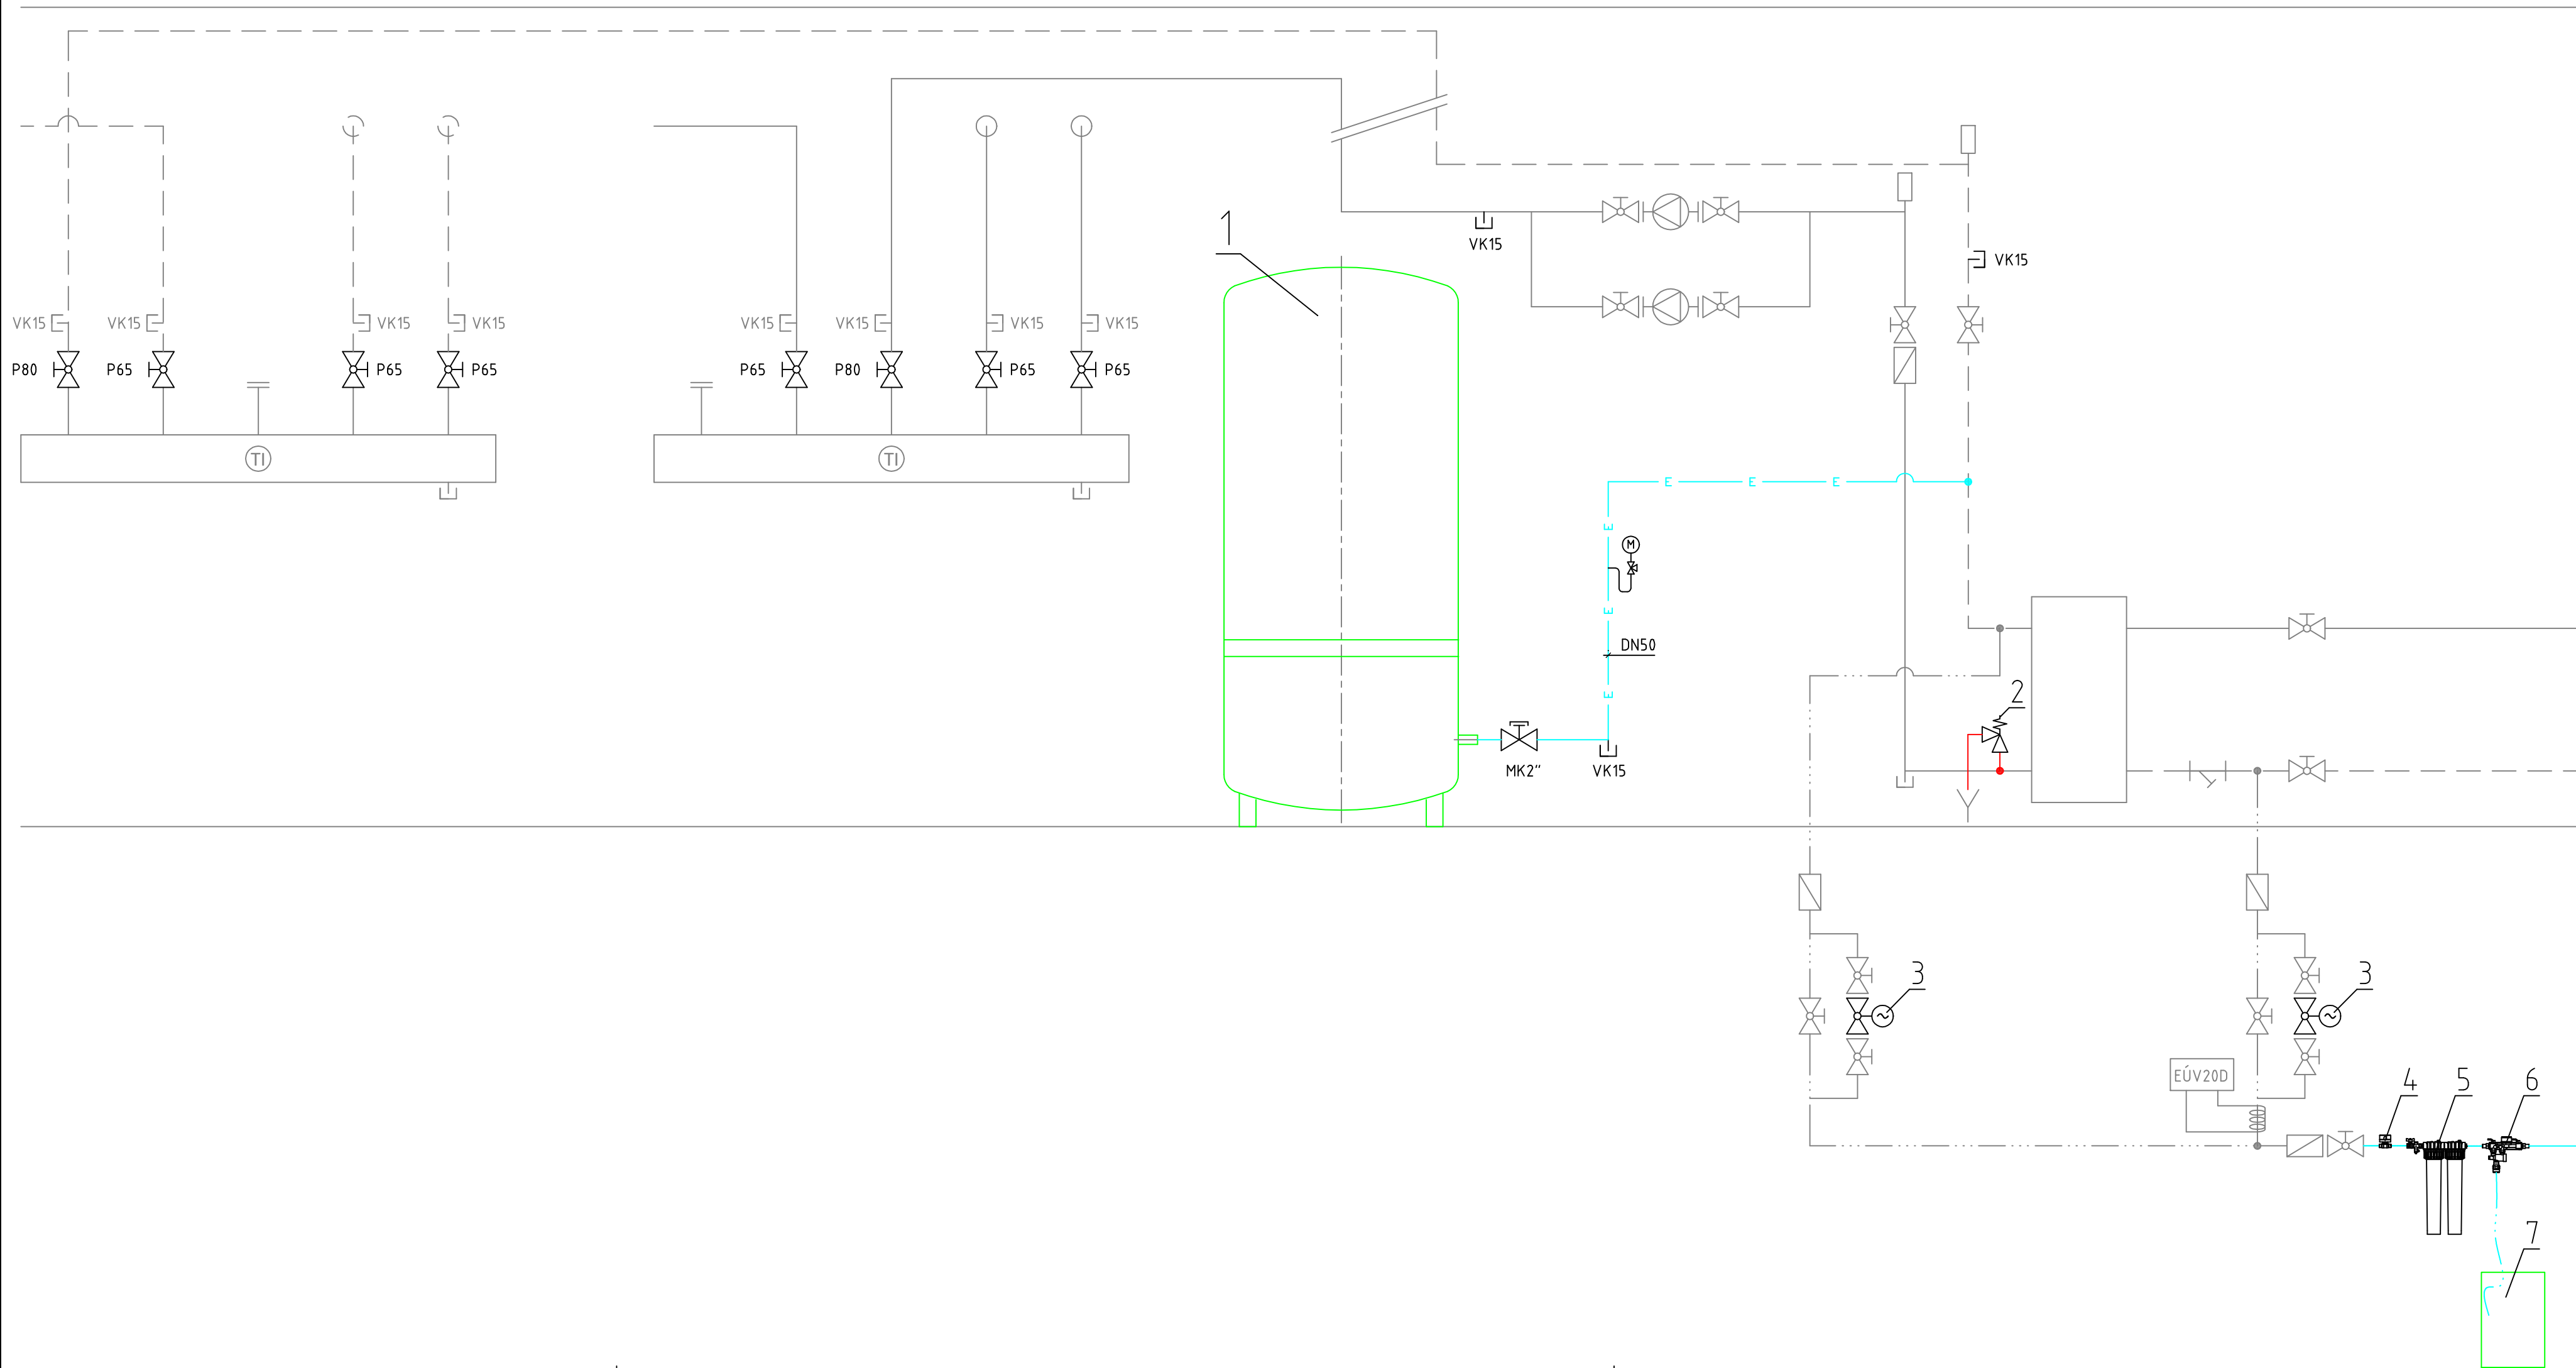

LEGENDA:

- 1 TLAKOVÁ EXPANZNÁ NÁDOBA N1000 O OBJEME 1000 LITROV, 70°C, 6bar
- 2 POISTNÝ VENTIL SAFE 32/50, otvárací tlak 350 kPa
- 3 SOLENOIDOVÝ VENTIL EVPE2015.01, DN15, 230V
- 4 SENZOR VODIVOSTI FILLGUARD MINI
- 5 ÚPRAVA VODY FILLSOFT II S FILLSOFT ZERO CARTRIDGE
- 6 ODDEĽOVACÍ ČLEN FILLSET IMPULS
- 7 ZBERNÁ NÁDOBA O OBJEME 10 LITROV

- MK GULOVÝ KOHÚT SO ZAISTENÍM
- VK VYPÚŠŤACÍ KOHÚT
- M MANOMETER 0 - 400 kPa, 100mm
- E EXPANZNÉ POTRUBIE
- VRATNÉ POTRUBIE
- PRÍVODNÉ POTRUBIE
- POTRUBIE DOPLŇOVACEJ VODY
- EXISTUJÚCE ZARIADENIA, POTRUBIA A ARMATÚRY

HYDRAULICKÉ VYREGULOVANIE ÚK		lt-projekty, s. r. o. Ing. Ľubomír Toma autorizovaný stavebný inžinier Za kostoľom 396/7, 010 09 Žilina-Bytča www.lt-projekty.sk, lt@lt-projekty.sk 0903 948 931			
VYPRACOVAL	ING. ĽUBOMÍR TOMA	ZODP. PROJEKTANT	ING. ĽUBOMÍR TOMA		
OBJEDNÁVATEĽ		LESY SR, š. p., OZ ŽILINA, Nám. M. R. ŠTEFÁNIKA, 010 14 ŽILINA			
NÁZOV AKCIE		ZÁK. Č. LTP-18/2021			
HYDRAULICKÉ VYREGULOVANIE VYKUROVACEJ SÚSTAVY A ÚPRAVY V STROJOVNI V BUDOVE PODNIKU LESY SLOVENSKEJ REPUBLIKY, ŠTÁTNY PODNIK V ŽILINE		STUPEŇ	PROJEKT PRE REALIZÁCIU		
		DÁTUM DECEMBER 2021			
		FORMÁT	4A4	MIERKA	-
OBJEKT	LESY SR, š. p., OZ ŽILINA, Nám. M. R. ŠTEFÁNIKA	VÝKRES Č.	6	SADA Č.	
OBSAH	ÚPRAVY V STROJOVNI				