


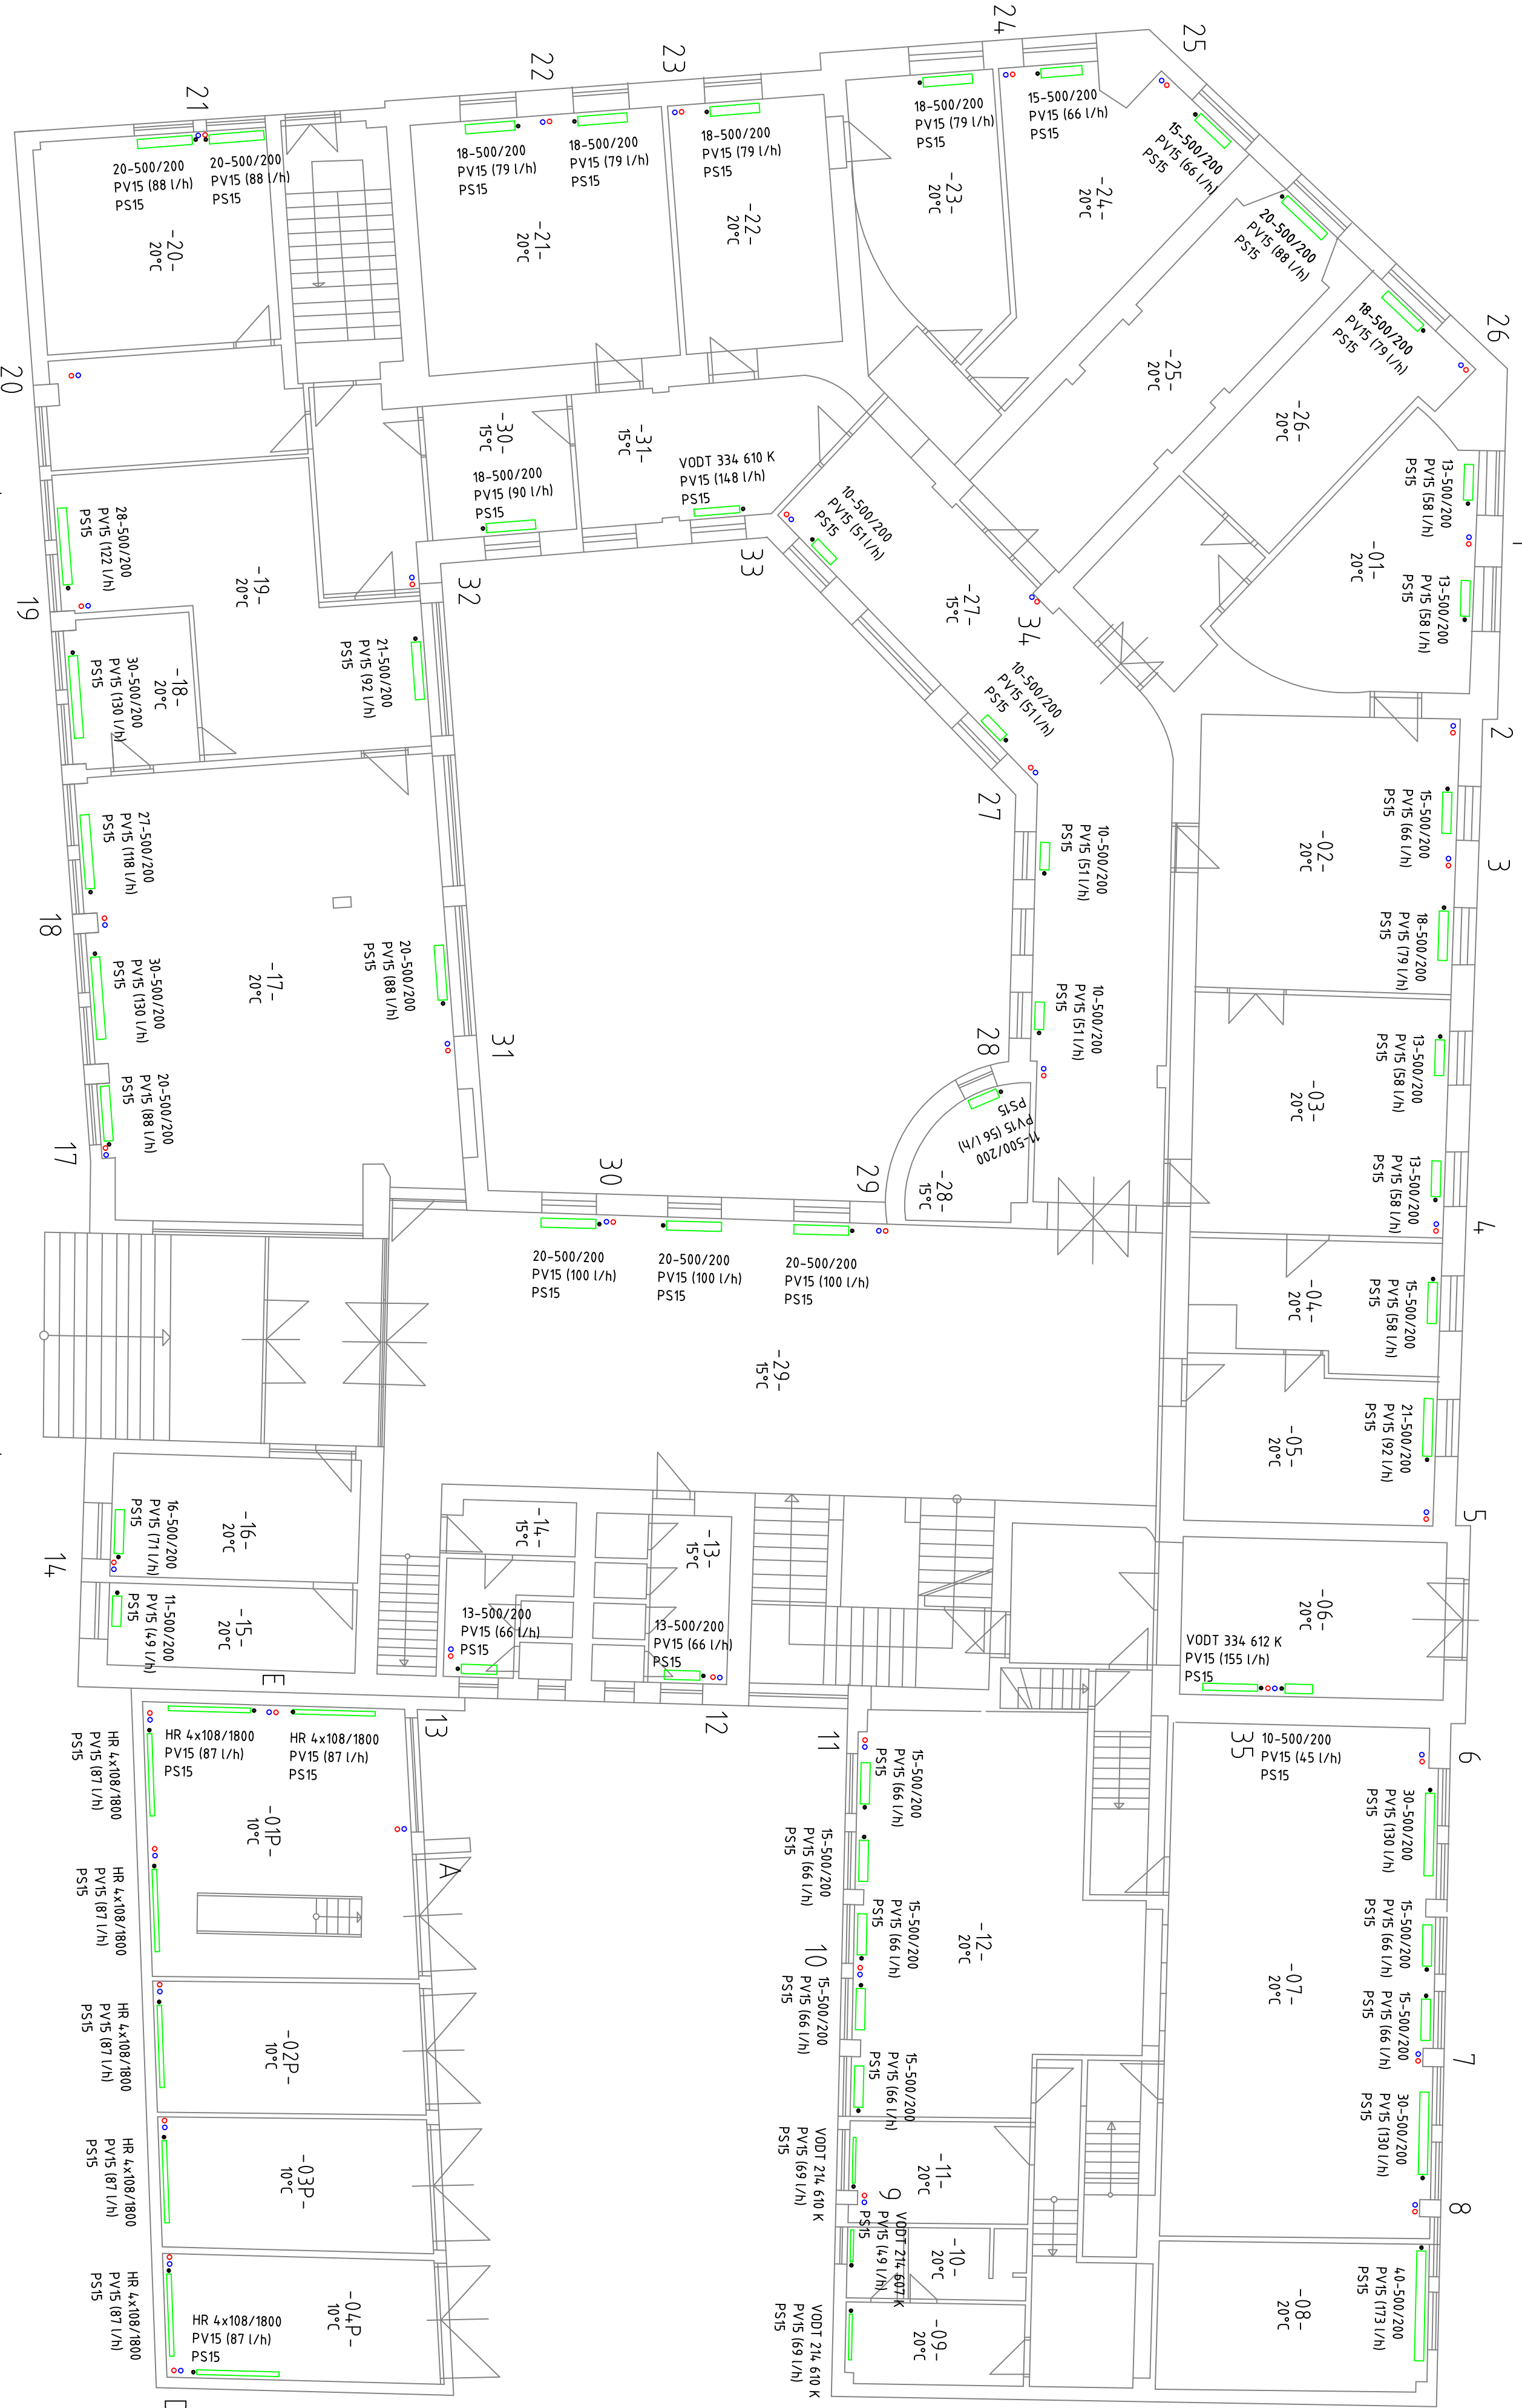

LEGENDA:

1, A
OZNAČENIE STÚPÁČIEK

- 101-
20°C
13-500/200
VODT 214 610 K
HR 4x108/1800
PV15 (69 l/h)
PS15
- OZNAČENIE VYKUROVANÝCH MIESTNOSTÍ
VÝPOČTOVÁ TEPLOTA V MIESTNOSTI
ČLÁNKOVÉ OCELOVÉ TELESO
VYKUROVACIE OCELOVÉ TELESO KORAD
REGISTER Z HLADÝCH RÚR
PRIAMY VENTIL AQ15 (NASTAVENÝ PRIETOK)
PRIAMA SPOJKA COMB3
PRÍVODNÉ POTRUBIE - 75°C
VRÁTINÉ POTRUBIE - 60°C

HYDRAULICKÉ VYREGULOVANIE ÚK		it-projekty, s. r. o.	
VYPRACOVAL	ING. LUBOMÍR TOMA	ZODP. PROJEKTANT	ING. LUBOMÍR TOMA
OBJEDNÁVATEĽ		LESY SR, š. p. o. ŽILINA, Nám. M. R. ŠTEFÁNIKA, 010 14 ŽILINA	
NÁZOV AKCIE		HYDRAULICKÉ VYREGULOVANIE VYKUROVACEJ SÚSTAVY A ÚPRAVY V STROJOVNI V BUDOVE PODNIKU LESY SLOVENSKEJ REPUBLIKY, ŠTÁTNY PODNIK V ŽILINE	
OBJEKT	LESY SR, š. p. o. ŽILINA, Nám. M. R. ŠTEFÁNIKA	STUPEŇ	PROJEKT PRE REALIZÁCIU
DÁTUM		FORMÁT	8A4
OBŠAH	PÔDORYS PRÍZEMIA	VÝKRES Č.	2
		SKÚSBA Č.	-