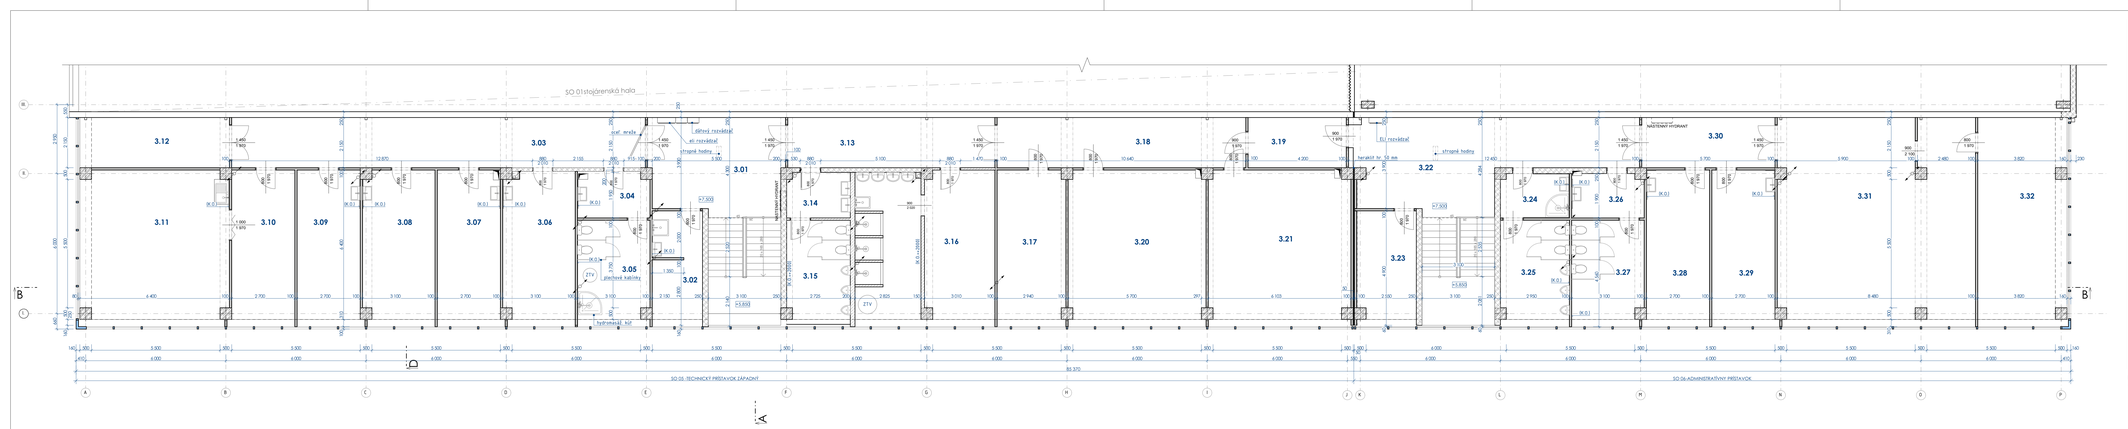

TABUĽKA MIESTNOSTÍ 3.NP					
Č.m	NÁZOV MIESTNOSTI	PLOCHA (m2)	PODLAHA	ODN.	STENA	STROP
3.01	CHODBA+SCHODISKO	37,38	PVC+PVC SOKLE V 10 CM	P2	VC OMIETKA NAD OBKLADOM (MATERIÁL)	VC OMIETKA
3.02	ELEVÁCIA+ŠACHTA	10,40	KOBEREC	P9	KER. OBKLADY PRI OSTATNÝCH +VÝŠKOVÝCH ÚPRAVÁCH	VC OMIETKA
3.03	CHODBA	38,48	PVC+PVC SOKLE V 10 CM	P2	VC OMIETKA	VC OMIETKA
3.04	PREDSIEŇ WC ŽENY	5,93	KERAMICKÁ DLAŽBA+KER. SOKLE V 10 CM	P8	KER. OBKLADY DO V =1,5 M	VC OMIETKA
3.05	WC ŽENY	13,76	KERAMICKÁ DLAŽBA+KER. SOKLE V 10 CM	P6	KER. OBKLADY DO V =1,8 M	VC OMIETKA
3.06	KANCELÁRIA	19,89	PVC+PVC SOKLE V 10 CM	P2	KER. OBKLADY PRI OSTATNÝCH +VÝŠKOVÝCH ÚPRAVÁCH	VC OMIETKA
3.07	KANCELÁRIA	18,01	PVC+PVC SOKLE V 10 CM	P2	KER. OBKLADY PRI OSTATNÝCH +VÝŠKOVÝCH ÚPRAVÁCH	VC OMIETKA
3.08	KANCELÁRIA	20,16	PVC+PVC SOKLE V 10 CM	P2	KER. OBKLADY PRI OSTATNÝCH +VÝŠKOVÝCH ÚPRAVÁCH	VC OMIETKA
3.09	REDUKOVŇA TV	18,01	PVC+PVC SOKLE V 10 CM	P2	KER. OBKLADY PRI OSTATNÝCH +VÝŠKOVÝCH ÚPRAVÁCH	VC OMIETKA
3.10	KANCELÁRIA	18,01	LAMINÁTOVÁ PODLAHA+SOKEL	P10	KER. OBKLADY PRI OSTATNÝCH +VÝŠKOVÝCH ÚPRAVÁCH	VC OMIETKA
3.11	UČEBŇA	41,93	PODLAHOVÁ KRYTINA+SOKEL	P10	KER. OBKLADY PRI OSTATNÝCH +VÝŠKOVÝCH ÚPRAVÁCH	VC OMIETKA
3.12	SKLAD	13,76	PVC+PVC SOKLE V 10 CM	P2	VC OMIETKA	VC OMIETKA
3.13	CHODBA	19,14	PVC+PVC SOKLE V 10 CM	P2	VC OMIETKA	VC OMIETKA
3.14	PREDSIEŇ WC MUŽI	5,24	KERAMICKÁ DLAŽBA	P5	KER. OBKLADY DO V 2,0 M	VC OMIETKA
3.15	WC MUŽI	12,05	KERAMICKÁ DLAŽBA	P5	KER. OBKLADY DO V 2,0 M	VC OMIETKA
3.16	UMÝVÁREŇ MUŽI	38,64	KERAMICKÁ DLAŽBA+KER. SOKLE V 10 CM	P5	KER. OBKLADY DO V 2,0M PRI SPRCHÁCH, MATRACOCH A STENE OPROTI UMÝVADLOVÉ ČASTI	VC OMIETKA
3.17	ARCHÍV	19,37	PVC+PVC SOKLE V 10 CM	P2	VC OMIETKA	VC OMIETKA
3.18	CHODBA	22,79	PVC+PVC SOKLE V 10 CM	P2	VC OMIETKA	VC OMIETKA
3.19	CHODBA	9,03	PVC+PVC SOKLE V 10 CM	P2	VC OMIETKA	VC OMIETKA
3.20	ŠATŇA	38,84	PVC+PVC SOKLE V 10 CM	P2	VC OMIETKA	VC OMIETKA
3.21	ŠATŇA	40,05	PVC+PVC SOKLE V 10 CM	P2	VC OMIETKA	VC OMIETKA
3.22	CHODBA+SCHODISKO	52,07	PVC+PVC SOKLE V 10 CM	P2	VC OMIETKA	VC OMIETKA
3.23	SKLAD	12,30	KERAMICKÁ DLAŽBA+KER. SOKLE V 10 CM	P5	VC OMIETKA	VC OMIETKA
3.24	PREDSIEŇ WC MUŽI	5,59	KERAMICKÁ DLAŽBA	P5	KER. OBKLADY DO V=1,5 M	VC OMIETKA
3.25	WC MUŽI	13,15	KERAMICKÁ DLAŽBA	P5	KER. OBKLADY DO V =1,8 M	VC OMIETKA
3.26	PREDSIEŇ WC ŽENY	5,74	KERAMICKÁ DLAŽBA	P5	KER. OBKLADY DO V =1,5 M	VC OMIETKA
3.27	WC ŽENY	13,87	KERAMICKÁ DLAŽBA	P5	KER. OBKLADY DO V =1,8 M	VC OMIETKA
3.28	KANCELÁRIA	18,01	PVC+PVC SOKLE V 10 CM	P2	BEŽN. OBKLADY PRI OSTATNÝCH +VÝŠKOVÝCH ÚPRAVÁCH	VC OMIETKA
3.29	KANCELÁRIA	18,01	PVC+PVC SOKLE V 10 CM	P2	BEŽN. OBKLADY PRI OSTATNÝCH +VÝŠKOVÝCH ÚPRAVÁCH	VC OMIETKA
3.30	CHODBA	12,26	PVC+PVC SOKLE V 10 CM	P2	VC OMIETKA	VC OMIETKA
3.31	MIESTNOSŤ	74,31	PVC+PVC SOKLE V 10 CM	P2	VC OMIETKA	VC OMIETKA
3.32	MIESTNOSŤ	33,50	PVC+PVC SOKLE V 10 CM	P2	VC OMIETKA+KAMENTÁSY OBKLAD	VC OMIETKA
		719,62 m²				

LEGENDA ZNAČENIA

- VÝPLŇOVÉ MUROVÉ Z CDm TEHLI HR 250 MM
- KERAMICKÉ PANELY
- ŽELEZOBETÓNOVÝ PREFABRIKOVANÝ STĹP 500x500mm
- DEPRESNÉ/VYSOKÉ PRÍČKY, SÚSTAVA KONŠTRUKCIA SÁDROKARTÓNOVÁ JEDNOVRSTVOVÁ
- ZÁKRYT OBVODOVÝCH PLIEŠŤ, KLINGERSIT
- CEPLITI PROPILENOVÉ SKLO
- PLNÁ PÁSOVÁ TEHLA, SPLÁŠTENIE Z VÁPNA PLTOMI
- BETÓN PROSTÝ
- EXISTUJÚCE STĹPOVÉ, PETRUBNÉ KANALIZÁCIE

SCHÉMA RIEŠENEJ ČASTI BUDOVY

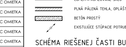

±0,000=372,500 m.n.m. Bpv

DODÁVATEĽSKÚ PDSUT SO SCHVÁLENÍM ZODPOVEDNÉHO ARCHITEKTOM
PRED ZAČATÍM VÝROBY SKONTROLUJTE ROZMERY A JE ICH ZODPOVEDNÝ PROJEKTANT ALEBO AUTORSKÝ DOZOR.

názov stavby	**MODRÁ ŠKOLA SPAN-MODERNIZÁCIA OBJEKTOV VZDELÁVANIA-ZVÝŠENÉ ZPLNÝCH BUDOVY DEMI**
adresa	Štúrova 848, 962 12 Detva
investor/stavebník	p.č. 3079, k.ú. Detva Spojená škola Detva Štúrova 848, 962 12 Detva
generálny projektant/autor	RIEGEC ARCHITEKTI s.r.o. Štúrovo 2885, 034 01 Ružomberok
kontakt	ing.arch. Mário Riegec Ing. Michal Avok
zodpovedný projektant	ing.arch. Mário Riegec
vypracoval	ing.arch. Mário Riegec

časť	ARCHITEKTONICKO-STAVEBNÉ RIEŠENIE
Stupeň PD:	SPaRS
MIERKA:	M 1:75
Dátum	03/2022
OBSAH:	SS-Pôdorys 3.NP
ČÍSLO VÝKRESU/REVÍZIA	**0-1.2-03**