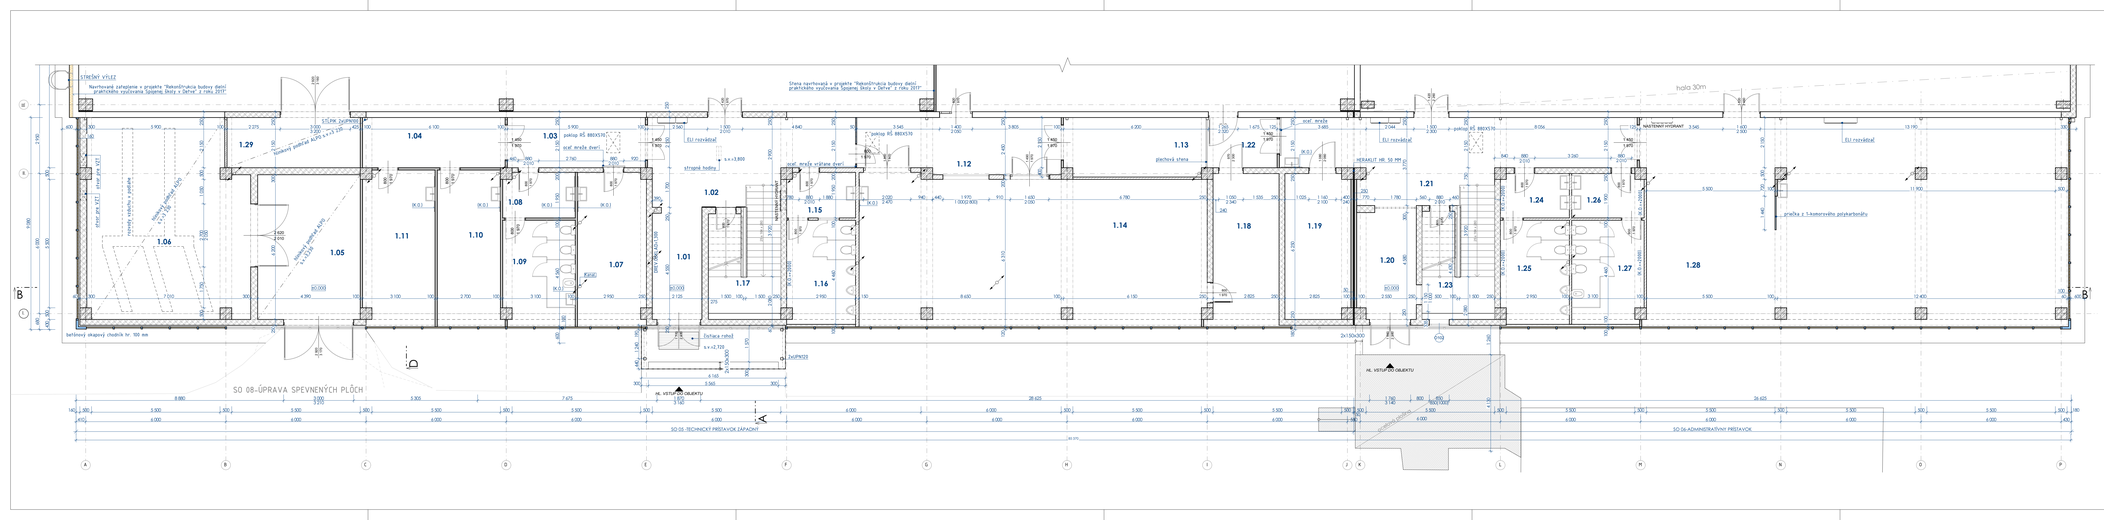


| TABUĽKA MIESTNOSTÍ 1.NP | | | | | | |
|---|---|---|---|---|---|---|
| Č.m | NÁZOV MIESTNOSTE | PLOCHA (m2) | PODLAHA | CÍZN. | STENA | STROP |
| 1.01 | ZÁZVERIE | 9.85 | TERAZZO DLAŽBA+KER. SOKLIK V. 12 CM | P3 | VC OMIETKA | VC OMIETKA |
| 1.02 | CHODBA+SCHODISKO | 43.44 | PVC+PVC SOKLIK | P1 | VC OMIETKA | VC OMIETKA |
| 1.03 | CHODBA | 12.69 | PVC+PVC SOKLIK | P1 | VC OMIETKA | VC OMIETKA |
| 1.04 | CHODBA | 13.12 | PVC+PVC SOKLIK | P1 | VC OMIETKA | VC OMIETKA |
| 1.05 | PREJAZD | 27.22 | BETÓNOVÁ VOZOVKA | P4 | VC OMIETKA | ALPOHĽAD ALPO DAP |
| 1.06 | KOMPRESOROVŇA | 27.31 | PVC PODLAHA | P1 | VC OMIETKA | ALPOHĽAD ALPO DAP |
| 1.07 | VRÁTNICA-RIADNA | 20.22 | PVC+PVC SOKLIK | P1 | BIELA OBKLADAČKA+MATKAFLE 2190 MM | VC OMIETKA |
| 1.08 | PRESKERI-WC ŽENY | 6.30 | KERAMICKA DLAŽBA+KER. SOKLIK V. 10 CM | P5 | KER OBKLADAČKA DO VÝŠKY 2.0 M | VC OMIETKA |
| 1.09 | WC ŽENY | 13.70 | KERAMICKA DLAŽBA+KER. SOKLIK V. 10 CM | P5 | KER OBKLAD DO VÝŠKY 2.0 M | VC OMIETKA |
| 1.10 | SKLAD | 17.96 | CEMENTOVÝ POTER | P4 | VC OMIETKA | VC OMIETKA |
| 1.11 | SKLAD | 20.16 | CEMENTOVÝ POTER | P4 | VC OMIETKA | VC OMIETKA |
| 1.12 | CHODBA | 20.46 | PVC+PVC SOKLIK | P1 | VC OMIETKA | VC OMIETKA |
| 1.13 | CHODBA | 15.22 | PVC+PVC SOKLIK | P1 | VC OMIETKA | VC OMIETKA |
| 1.14 | DOROZMA UČEBŇA | 93.28 | PU MATER | P6 | VC OMIETKA | VC OMIETKA |
| 1.15 | PRESKERI-WC MUŽI | 5.65 | KERAMICKA DLAŽBA+KER. SOKLIK V. 10 CM | P5 | KER. OBKLAD V.1.8M | VC OMIETKA |
| 1.16 | WC MUŽI | 13.09 | KERAMICKA DLAŽBA+KER. SOKLIK V. 10 CM | P5 | KER. OBKLAD PRI WC A UMYVÁKOCH V.2.0M | VC OMIETKA |
| 1.17 | VRÁTNICA | 9.53 | TERAZZO DLAŽBA+KER. SOKLIK V. 10 CM | P3 | LAMINOVATÝ OBKLAD NA OBHODOVEJ STENE+VC OMIETKA | VC OMIETKA |
| 1.18 | KABINET | 18.57 | KOBEREC | P7 | VC OMIETKA | VC OMIETKA |
| 1.19 | SKLAD-MOMULA+ZÁSTERY | 17.22 | KARBY+ DLAŽBA+KER. SOKLIK V 12.5 CM | P5 | KER. OBKLAD PR MATKAFLE | VC OMIETKA |
| 1.20 | ZÁZVERIE | 12.48 | TERAZZO DLAŽBA+KER. SOKLIK V. 10 CM | P3 | VC OMIETKA | VC OMIETKA |
| 1.21 | CHODBA+SCHODISKO | 47.15 | PVC+PVC SOKLIK | P1 | VC OMIETKA | VC OMIETKA |
| 1.22 | PREDSIEŇ-SKLADY MATERIÁLU+ÚKLIDU | 6.43 | PVC+PVC SOKLIK | P1 | VC OMIETKA | VC OMIETKA |
| 1.23 | VRÁTNICA | 9.60 | TERAZZO DLAŽBA+KER. SOKLIK V. 10 CM | P3 | LAMINOVATÝ OBKLAD NA OBHODOVEJ STENE+VC OMIETKA | VC OMIETKA |
| 1.24 | PRESKERI-WC MUŽI | 5.51 | KERAMICKA DLAŽBA+KER. SOKLIK V. 10 CM | P5 | KER OBKLAD DO VÝŠKY 2.0 M | VC OMIETKA |
| 1.25 | WC MUŽI | 13.09 | KERAMICKA DLAŽBA+KER. SOKLIK V. 10 CM | P5 | KER OBKLAD DO VÝŠKY 2.0 M | VC OMIETKA |
| 1.26 | PRESKERI-WC ŽENY | 5.79 | KERAMICKA DLAŽBA+KER. SOKLIK V. 10 CM | P5 | KER OBKLAD DO VÝŠKY 2.0 M | VC OMIETKA |
| 1.27 | WC ŽENY | 13.70 | KERAMICKA DLAŽBA+KER. SOKLIK V. 10 CM | P5 | KER OBKLAD DO VÝŠKY 2.0 M | VC OMIETKA |
| 1.28 | KRAJČÍRNA | 159.39 | PVC+PVC SOKLIK | P1 | VC OMIETKA | VC OMIETKA |
| 1.29 | SKLAD | 12.26 | TERAZZO DLAŽBA+KER. SOKLIK V. 10 CM | P3 | VC OMIETKA | ALPOHĽAD ALPO DAP |
| | | 750.13 m² | | | | |

## LEGENDA ZNAČENIA

- VÝPLŇOVÉ MUROVÍ Z CEH. TEHLÁL HR. 250 MM
- KERAMICKÉ PANELY
- ŽELEZOBETÓNOVÝ PREFABRIKOVANÝ STĹP 500x500mm
- LAMEL ZBIERKOVÝ PLÁŠŤ HLINÍKOVÝ
- CEPELITI-PROPILOVANÉ SKLO
- PLNÁ PÁLOVÁ TEHLA SPLÁŠTENÉ Z VONKA PLOCHOU
- BETÓN PROLETY
- EXISTUJÚCI STĹPIKOVÉ BETÓNOVÉ KANALIZÁCIE

## SCHÉMA RIEŠENEJ ČASTI BUDOVY

**±0,000=372,500 m.n.m. Bpv**

**POZNÁMKA**
V MIESTNOSTI BEZ VYZNAČENIA POZÍCIE KERAMICKÉHO OBKLADU PLATÍ OBLOŽENIE PRE CELÚ MIESTNOSŤ

PARCELNÉ ČÍSLO PODĽA ZBGIS® ALEBO KATASTRÁLNEJ MAPY
SO ZOZNAMENIE PROJEKTANTOV

| | |
|---|---|
| názov stavby: | **SPOJENÁ ŠKOLA SEVER-MODERNIZÁCIA A OBNOVENIE VZDELÁVANIA ZÁVEREČNÉ ÚPRAVY BUDOVY DIEŤA** |
| objekt: | **SO 05 - TECHNICKÝ PRESTAVOK ZÁPADNÝ** |
| | **SO 06 - ADMINISTRATÍVNY PRESTAVOK** |
| adresa: | Štúrova 848, 962 12 Detva<br>č.p. 3079, k.ú. Detva |
| investor/stavebník: | Spojená škola Detva<br>Štúrova 848, 962 12 Detva |
| generálny projektant/autor: | REGEC ARCHITEKTI s.r.o.<br>Štúrovova 1808, 031 01 Liptovský Mikuláš |
| zodpovedný projektant: | Ing.arch. Mário Regec |
| vypracoval: | Ing.arch. Mário Regec<br>Ing. Michal Kvak |
| časť: | ARCHITEKTONICKO-STAVEBNÉ RIEŠENIE |
| Stupeň PD: | SP+RS |
| Dátum: | 03/2022 |
| DRSAH: | SS-Pôdorys 1.NP |
| ČÍSLO VYKRESU/ARCHÍVA: | **B-1.2-01** |
| MIERKA: | M 1:75 |