
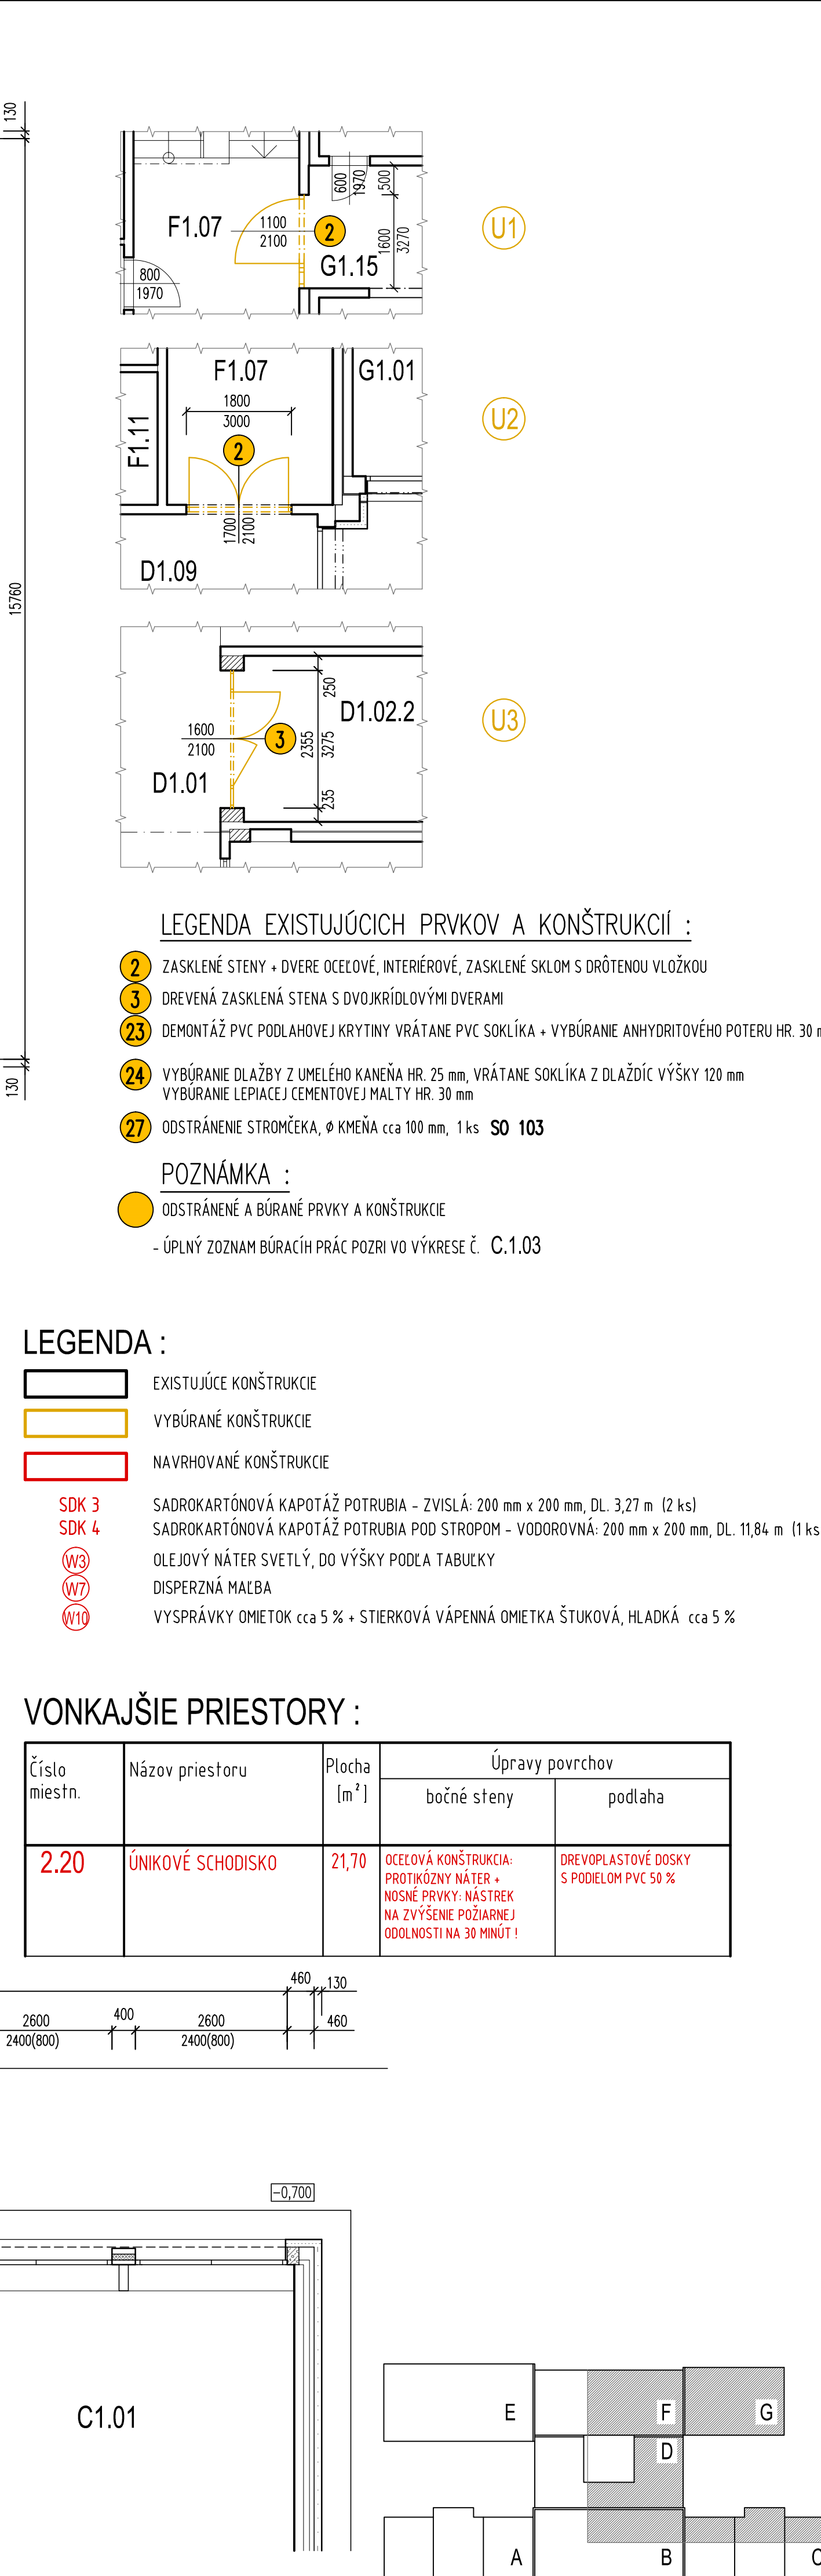
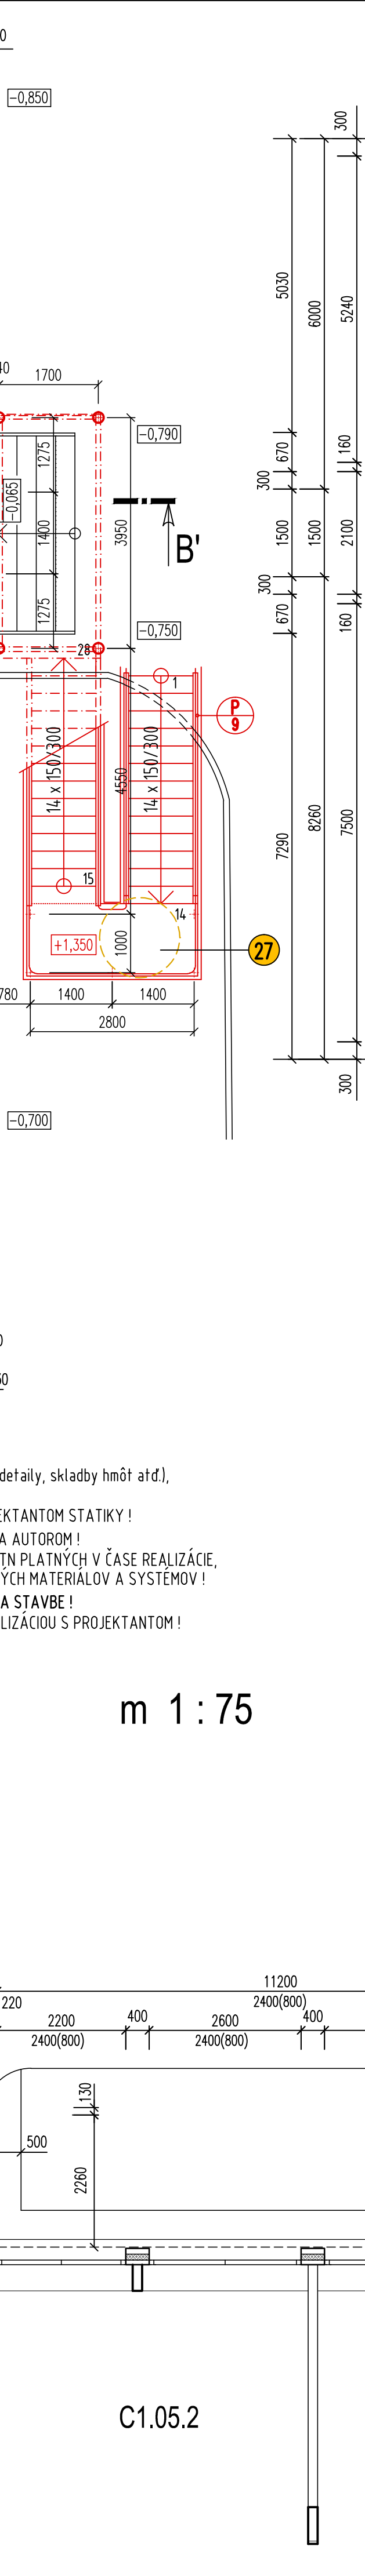


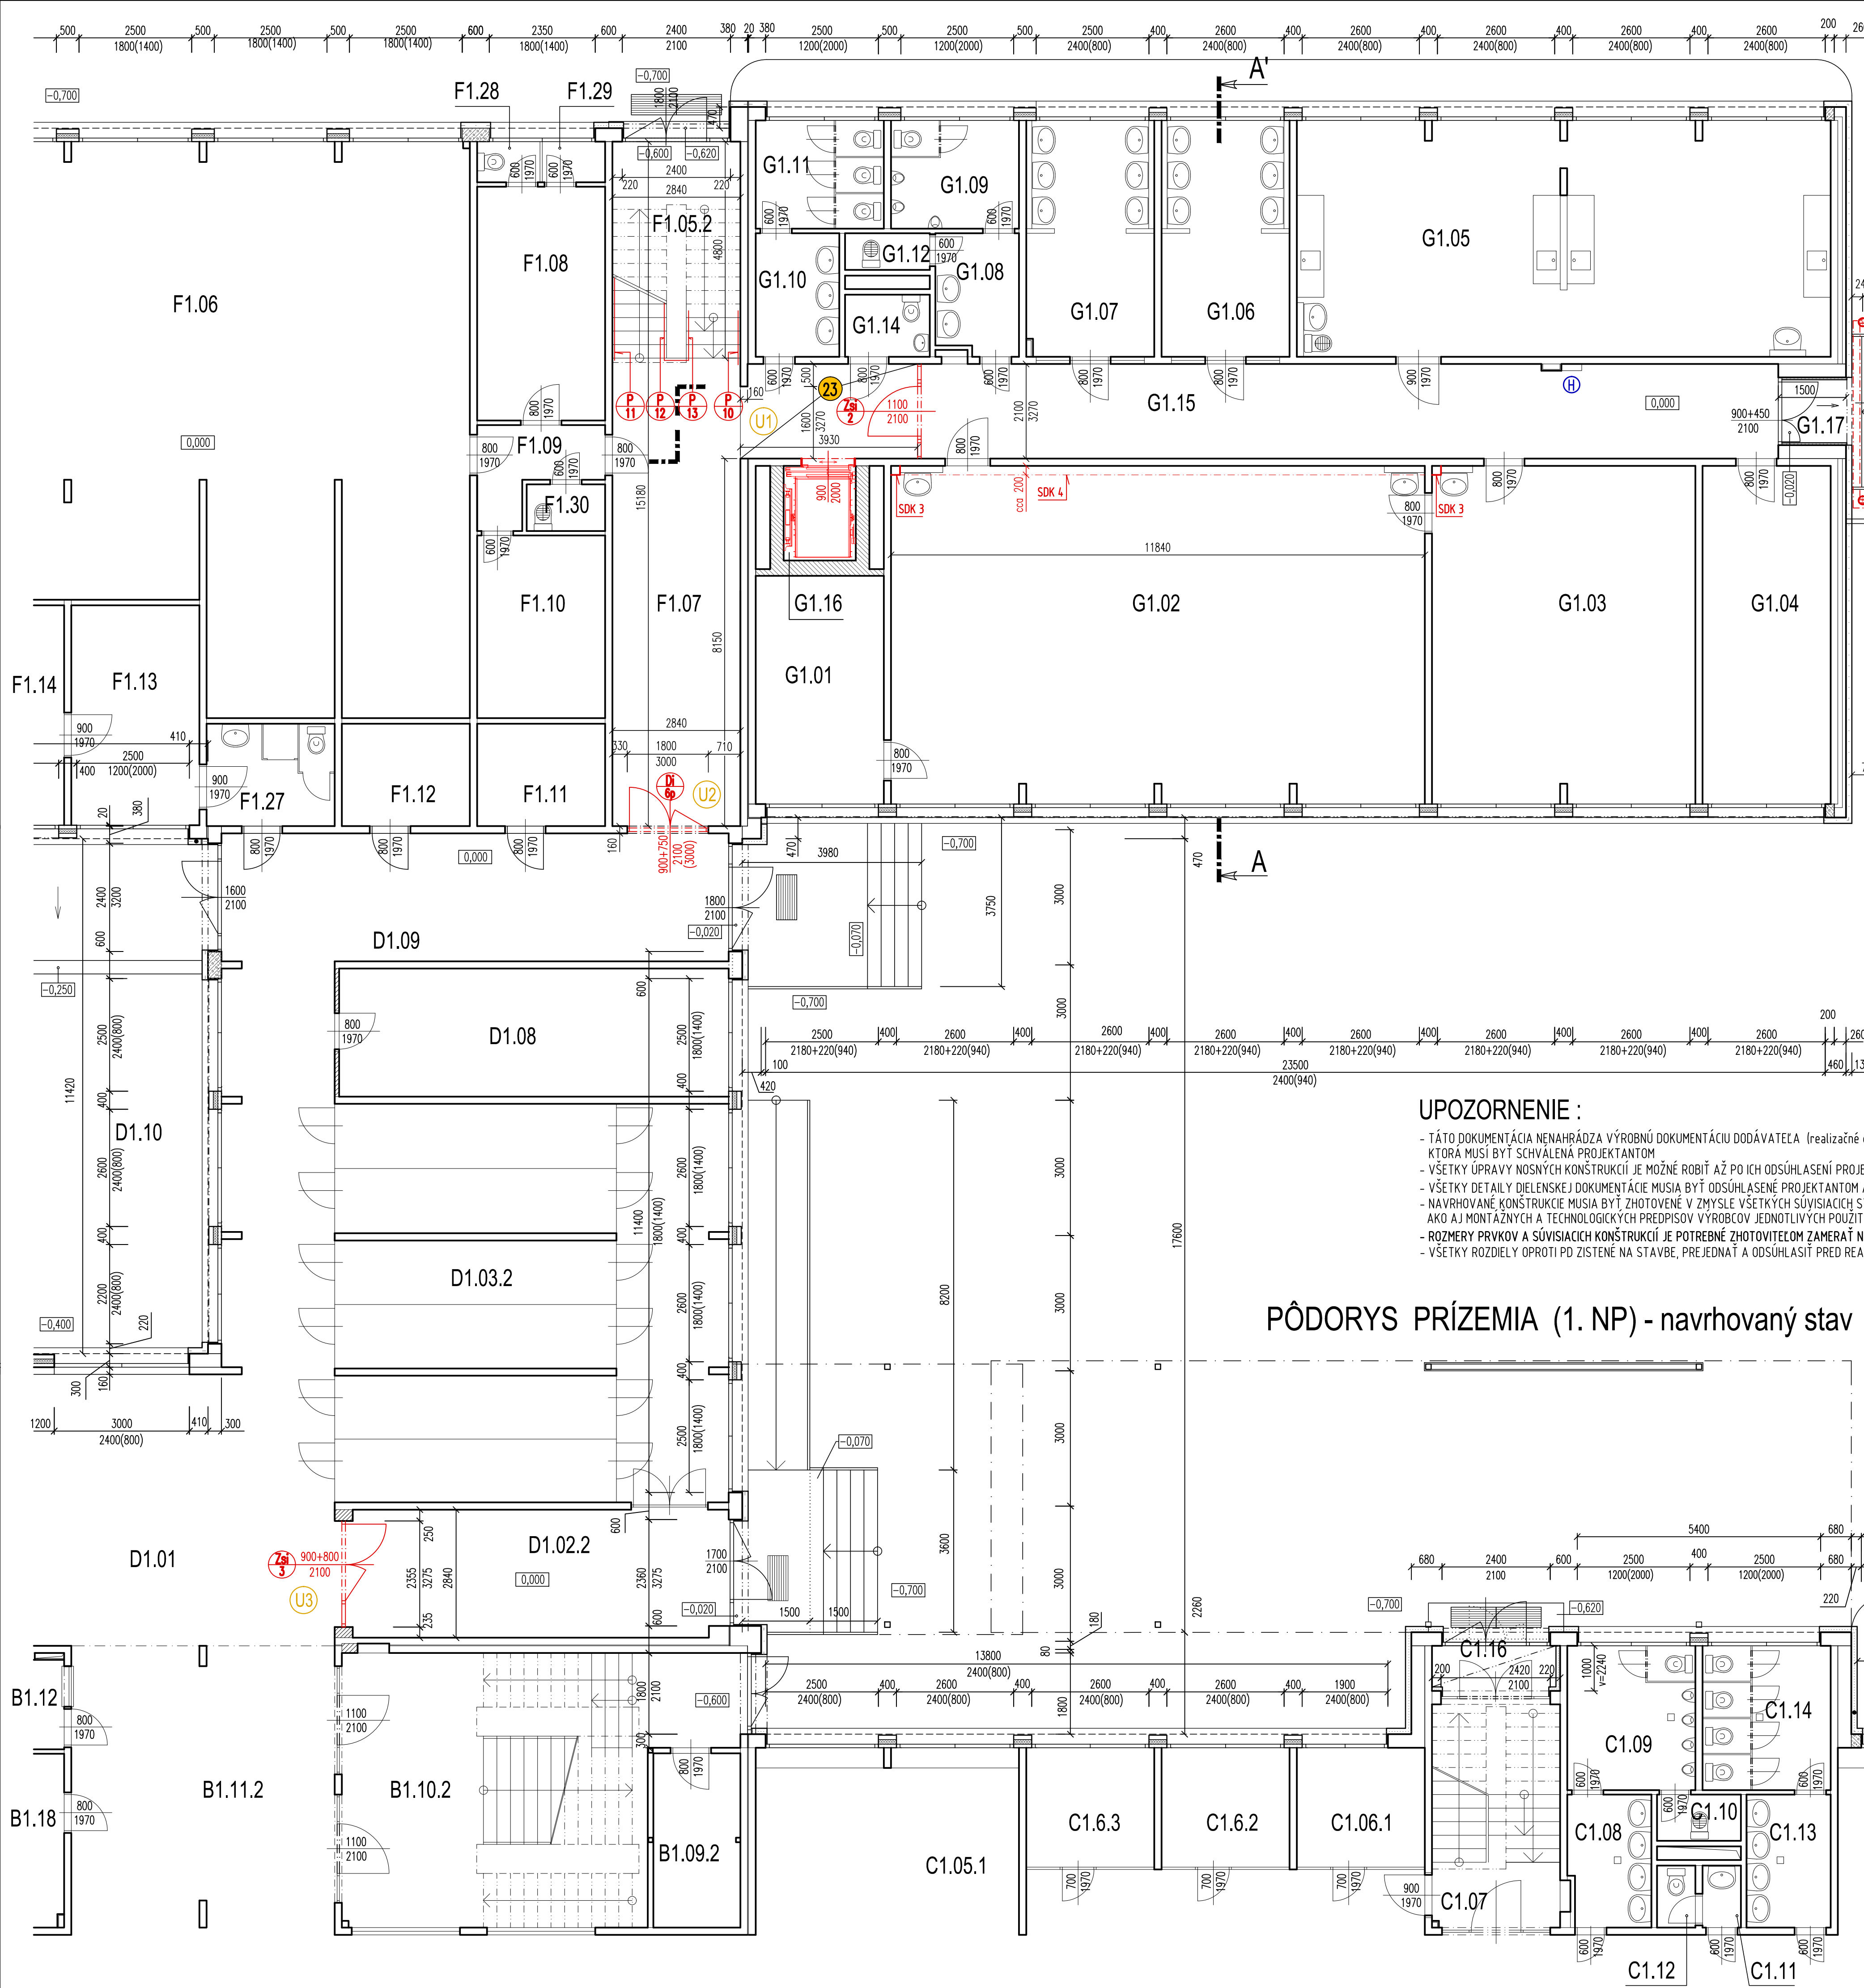

LEGENDA MIESTNOSTÍ PRÍZEMIE (1. NP)

Číslo miestnosti	Názov miestnosti	Plocha [m²]	Úpravy povrchov		
			stena	strop	podlaha
D1.01	HALA	106,34			
D1.02.2	ZÁDVERIE	45,47			
D1.03.2	ŠATNE	154,42			
D1.08	SKLAD INVENTÁRU	24,39			
D1.09	CHODBA	51,89			
D1.10	ÁTRIUM	139,67			
F1.05.2	SCHODISKO	13,37	W7 W3 V 1600		
F1.06	KUCHÝŇA	138,64			
F1.07	CHODBA	29,50	W7 W3 V 1600	W7	24 KERAMICKÁ DLAŽBA KERAMICKÝ SOKLIK V. 120
F1.08	UMÝVÁREN	14,72			
F1.09	KOMUNIKÁCIA	4,59			
F1.10	ŠATŇA	11,50			
F1.11	SKLAD	6,42			
F1.12	SKLAD	6,42			
F1.13	SKLAD	13,90			
F1.14	TECHNICKÁ MIESTNOSŤ	43,27			
F1.27	WC	6,40			
F1.28	WC PERSONÁLU	1,26			
F1.29	SPRCHA PERSONÁLU	1,26			
F1.30	UPRATOVAČKA	1,69			
G1.01	KABINET	14,48			
G1.02	DIELNE	88,80	SDK 3	SDK 4	
G1.03	PRIÍPRAVA	43,80	SDK 3		
G1.04	SKLAD	21,30			
G1.05	CVIČNÝ BYT	62,04			
G1.06	ŠATŇA A UMÝVÁREN ŽENY	14,88		W7 W10	
G1.07	ŠATŇA A UMÝVÁREN MUŽI	14,88		W7 W10	
G1.08	PREDSIEN MUŽI	5,08		W7 W10	
G1.09	WC MUŽI	6,82		W7 W10	
G1.10	PREDSIEN ŽENY	5,08			
G1.11	WC ŽENY	6,82		W7 W10	
G1.12	UPRATOVAČKA	1,58			
G1.14	WC ZAMESTNANCI	2,58			
G1.15	CHODBA	47,94	W7 W3 V 1600	W7 W10	23 8,20m² KERAMICKÁ DLAŽBA KERAMICKÝ SOKLIK V. 120
G1.16	VÝŤAH PRE INVALIDNÉ DETI	3,36			PREDPOKLADANÉ STAVEBNÉ ÚPRAVY VÝŤAHOVEJ SÁHKY POZI VO VÝKRESE Č. C.7.02
G1.17	ZÁVETRIE	1,95			
B1.10.2	SCHODISKO	45,15			
B1.11.2	HALA	37,26			

LEN VO VÝČLENENOM PRIESTORE PRI VSTUPE DO VÝŤAHU

0,000

JE STANOVENÁ AKO (ROVEN) PODLAHY PRÍZEMIA (1.N.P.) MATERSKÉJ ŠKOLY

INVESTOR – STAVEBNÍK : Mesto NITRA, Štefánikova trieda 60, 949 01 NITRA

ZHOTOVITEĽ PD : Ing.arch. IGOR FENÍK, AUTORIZOVANÝ ARCHITEKT SKA, registračné číslo SKA 0360 AA

ZODPOVEDNÝ PROJEKTANT : Ing.arch. IGOR FENÍK, Wilsorova nábrežie 148, 949 01 NITRA

VYPRACOVÁV : Ing.arch. IGOR FENÍK, Ing. IVAN HRADČÍK

STUPEŇ PD : PROJEKTOVÁ DOKUMENTÁCIA PRE REALIZÁCIU STAVBY

DATUM : 03/2017

ZAKAZKA Č. : IF 03-2017

FORMÁT : 10 A4

STAVBA : MATERSKÁ ŠKOLA Na Hôrke 30, NITRA

KÓD VÝZVY : ZVÝŠENIE KAPACIT INFRAŠTRUKTÚRY MATERSKÝCH ŠKOL

OBJEKT : SO 200 – ZABEZPEČENIE BEZBARIÉROVÉHO PRÍSTUPU PRE DETI MŠ

ČASŤ PD : C.1.

OBSAH VÝKRESU : PÔDORYS PRÍZEMIA – navrhovaný stav

MIESTO STAVBY: Na Hôrke 30, NITRA

KAT. OZEMIE: MLYNÁRCE

PARCELA č.: 462/61, 62

MIESTO STAVBY: Na Hôrke 30, NITRA

KAT. OZEMIE: MLYNÁRCE

PARCELA č.: 462/61, 62

MIESTO STAVBY: Na Hôrke 30, NITRA

KAT. OZEMIE: MLYNÁRCE

PARCELA č.: 462/61, 62

ARCHITEKTÚRA A STAVEBNÁ ČASŤ

MIERKA : m 1:75

ČÍSLO V. : C.1.06