
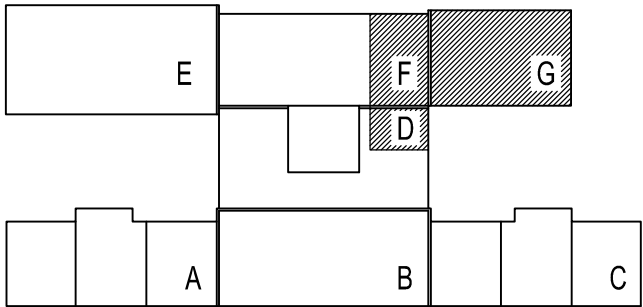


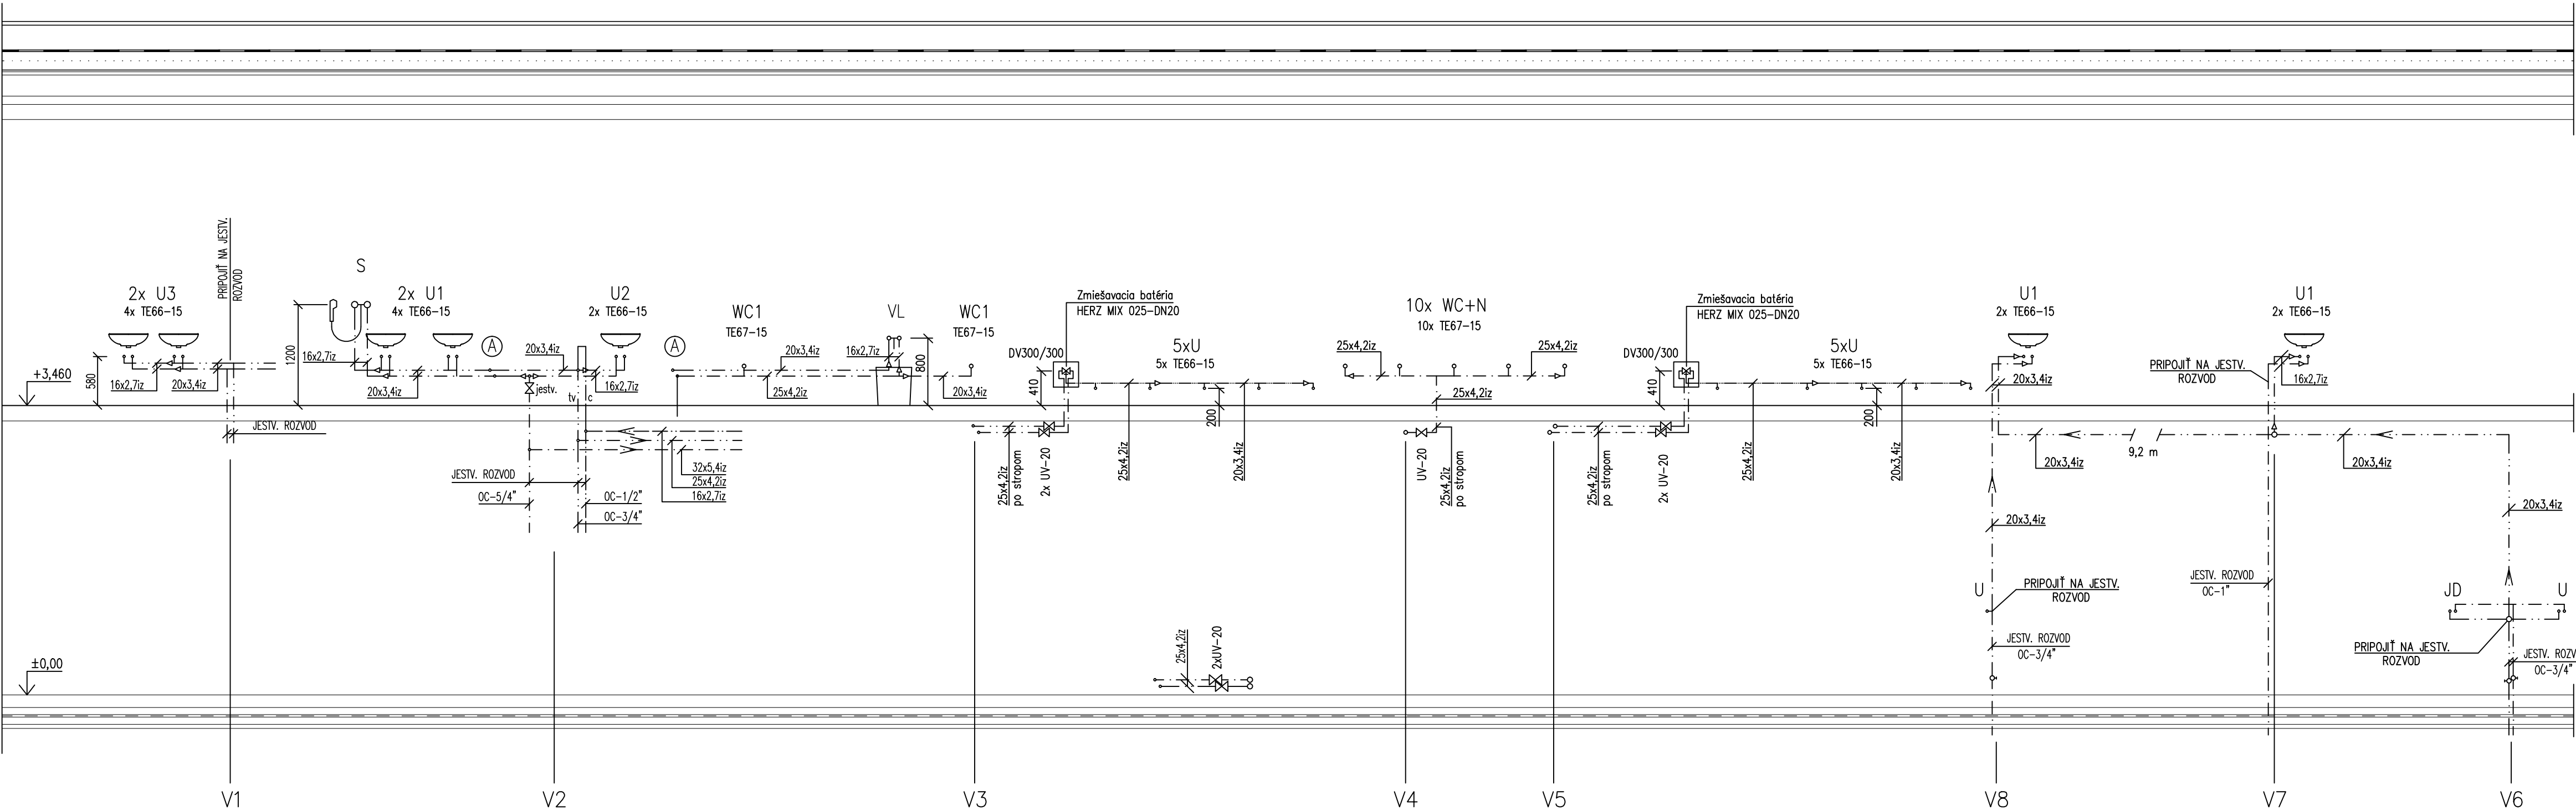

±0,000		JE STANOVENÁ AKO ÚROVEŇ PODLAHY PRÍZEMIA (1.N.P.) MATERSKEJ ŠKOLY	
INVESTOR – STAVEBNÍK :	Mesto NITRA, Štefánikova trieda 60, 949 01 NITRA		STUPEŇ PD : PROJEKTOVÁ DOKUMENTÁCIA pre REALIZÁCIU STAVBY
ZHOTOVITEL PD :	Ing.arch. IGOR FENÍK AUTORIZOVANÝ ARCHITEKT SKA, registračné číslo SKA 0360 AA		DÁTUM : 03/2017
ZODPOVEDNÝ PROJEKTANT :	PETRONELA TRNKOVÁ L. Okánika 4/1, 949 01 NITRA		ZÁKAZKA Č : IF 03–2017
VYPRACOVAL :	PETRONELA TRNKOVÁ		FORMÁT : 4 A4
STAVBA :	Materská škola Na Hôrke 30, NITRA ZVÝŠENIE KAPACÍT INFRAŠTRUKTÚRY MATERSKÝCH ŠKÔL		MIESTO STAVBY: Na Hôrke 30, NITRA
KÓD VÝZVY :	č. IROP–P02–SC221–PZ–2016–1		KAT. ÚZEMIE: MLYNÁRCE PARCELA č.: 462/61, 62
OBJEKT :	SO 100 – VYTvorenie 2 tried materskej školy pre 24+21 detí SP 102 – REKONŠTRUKCIA INŠTALAČNÝCH ROZVODOV		
ČASŤ PD :	C.5.	Z D R A V O T E C H N I K A	
OBSAH VÝKRESU :	PLOŠNÁ SCHÉMA VODY		MIERKA : m 1:50
			ČÍSLO V. : C.5.04