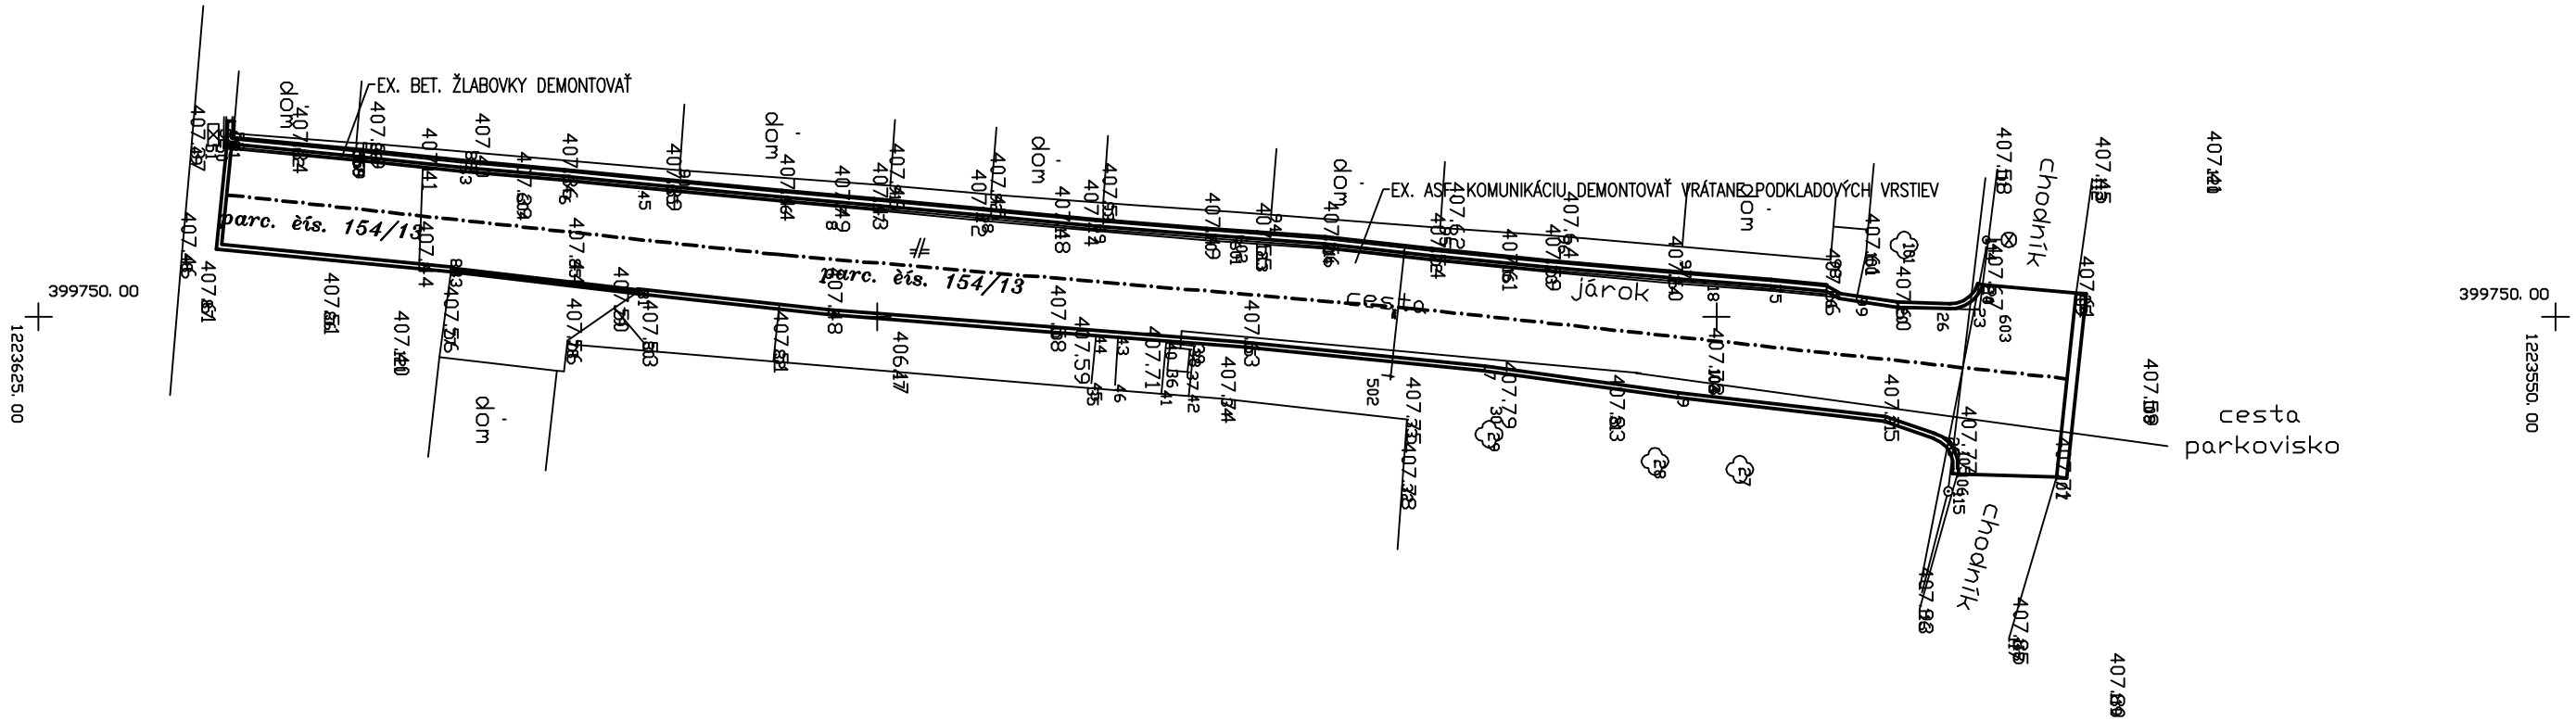

EX. BET. ŽLABOVKY DEMONTOVAŤ
EX. ASF. KOMUNIKÁCIU DEMONTOVAŤ VRÁTANE PODKLADOVÝCH VRSTIEV
parc. čís. 154/13
parc. čís. 154/13
dom
dom
dom