

LEGENDA

- KRESBA KAT. MAPY - VLASTNÍČKA HRANICA

DOPLNKOVÁ KRESBA KAT. MAPY /NIE JE VLASTNÍČKOU HRANICOU/

502

PARCELNÉ ČÍSLO, REGISTER C-KN

KOVOVÝ / DRÔTENÝ PLOT

MUROVANÝ / BETÓNOVÝ PLOT

VSTUPNÁ BRÁNA-VSTUP/VJAZD NA POZEMOK

VODOVOD-INFORMATÍVNY PRIEBEH

DAŽDOVÁ KANALIZÁCIA-INFORMATÍVNY PRIEBEH

SPLAŠKOVÁ KANALIZÁCIA-INFORMATÍVNY PRIEBEH

TERÉNNÁ ŠRAFA

EXISTUJÚCI STROM /PRIEMER KMEŇA V MM/

VÝRUB EXISTUJÚCEHO STROMU

VÝRUB NIE JE PREDMETOM PROJEKTU, BUDE REALIZOVANÝ SAMOSTATNE OBJEDNÁVATEĽOM
- VODOVODNÁ ŠACHTA

RIS

STĽP BEZ ROZLIŠENIA

MUROVANÁ BUDOVA

VÝŠKA BODU NA TERÉNE

VÝŠKA VRCHU MUROVANEJ ČASTI PLOTY

VEREJNÉ OSVETLENIE

EXISTUJÚCE HROBOVÉ MIESTA


EXISTUJÚCE SPEVNENÉ PLOCHY

VÝKOPY

VÝKOPY-ČASŤ "A", "B"

NAVRHOVANÉ KONSTRUKCIE

NAVRHOVANÉ ZÁKLADY KONSTRUKCII

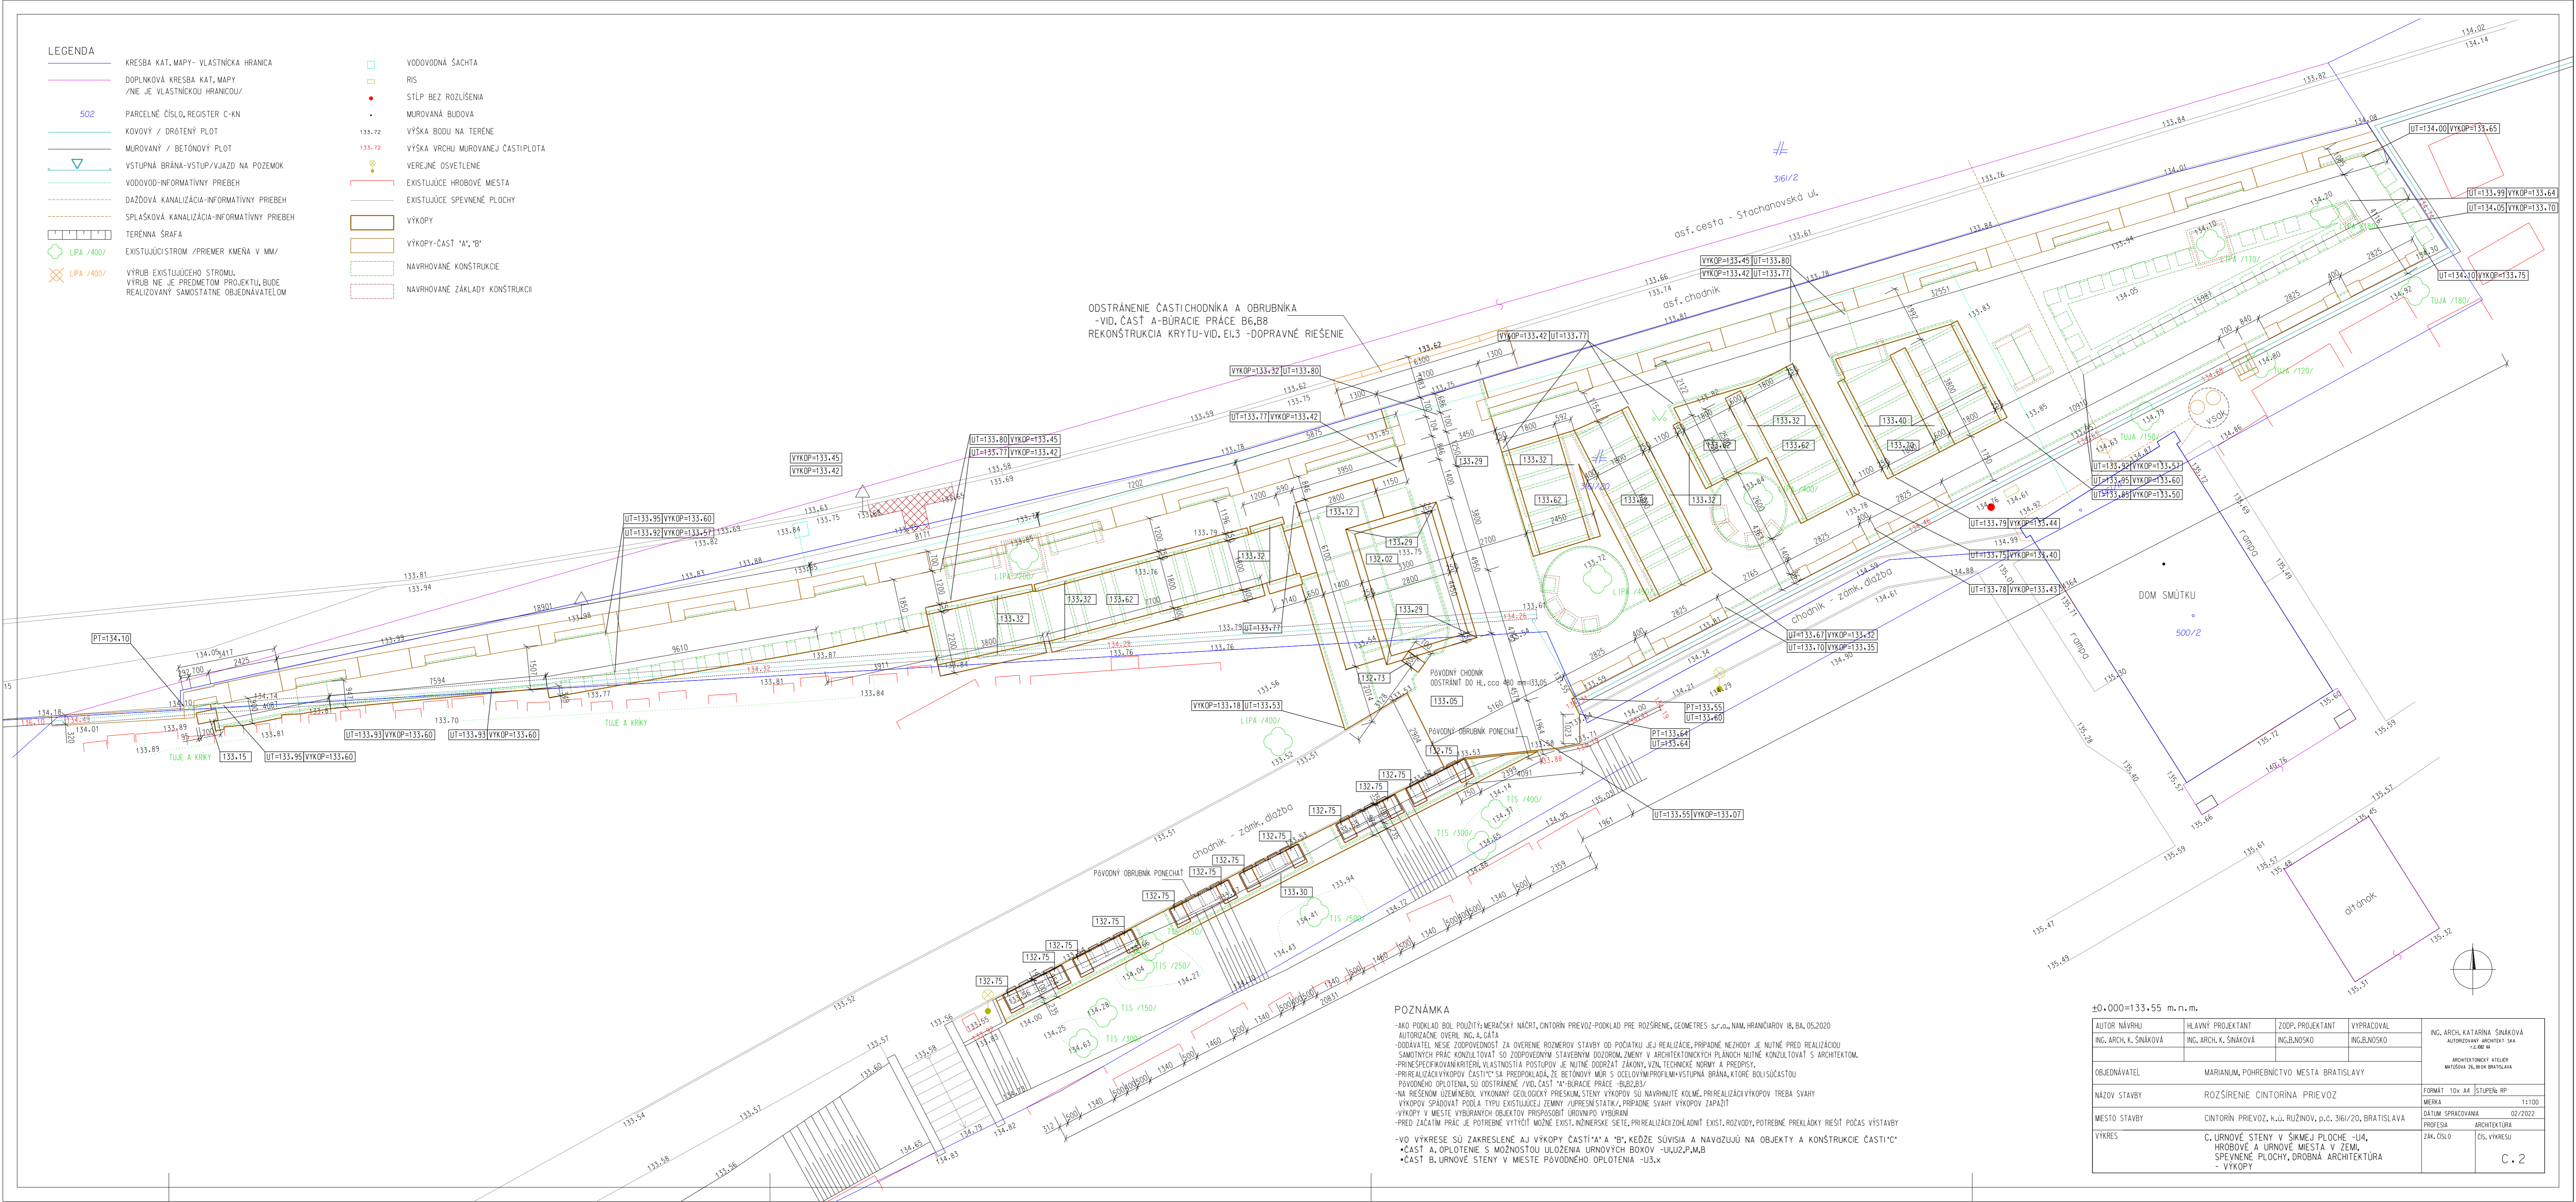

POZNÁMKA

- AKO PODKLAD BOL POUŽITÝ: MERAČSKÝ NÁČRT, CINTORÍN PRÍEVOZ-PODKLAD PRE ROZŠÍRENIE, GEOMETRES s.r.o., NAM. HRANČIAROV 18, BA, 05.2020
- AUTORIZAČNÉ OVERIL: ING. A. GATA
- DODÁVATEĽ NIE JE ZODPOVEDNÝ ZA OVERENIE ROZMEROV STAVBY OD POČATKU JEJ REALIZÁCIE, PRÍPADNÉ METODY JE NUTNÉ PRED REALIZÁCIOU SAMOTNÝCH PRÁČ KONZULTOVAŤ SO ZODPOVEDNÝM STAVEBNÝM DOZOROM, ZMENY V ARCHITECTONICKÝCH PLÁNOCH NUTNÉ KONZULTOVAŤ S ARCHITECTOM.
- PRINEŠPICOVANIE KRITÉRIÍ VLASTNOSTÍ A POSTUPOV JE NUTNÉ DODRŽAŤ ZÁKONY, VZN. TECHNICKÉ NORMY A PREDPISY.
- PRIREALIZÁCIU VÝKOPOV ČASŤI "C" SA PREDPOKLÁDÁ, ŽE BETÓNOVÝ MŮR S OCELOVÝM PROFILOM + VSTUPNÁ BRÁNA, KTORÉ BOLI SÚČASŤOU PŮVODNEHO OPLATENIA, SÚ ODSTRÁNENÉ /VID. ČASŤ "A"-BÚRACIE PRÁCE -BÚR.B/3/
- NA RIEŠENOM ÚZEMÍ NEBOL VYKONANÝ GEOLOGICKÝ PRESKUM, STENY VÝKOPOV SÚ NAVRHNUTÉ KOLME, PRIREALIZÁCIU VÝKOPOV TREBA SVÁHY VÝKOPOV SPADOVAŤ PODĽA TYPU EXISTUJÚCEJ ZEMINY /UPRESNIŠŤAŤ/, PRÍPADNÉ SVÁHY VÝKOPOV ZAPÁŽIŤ
- VÝKOPY V MIESTE VYBRANÝCH OBJEKTŮV PRISPOSOBIŤ ÚROVŇO VÝBURANÍ
- PRED ZÁČATÍM PRÁČ JE POTREBNÉ VÝTÝČIŤ MOŽNÉ EXIST. INŽINERSKÉ SIEŤE, PRIREALIZÁCIU ZOHĽADNIŤ EXIST. ROZVODY, POTREBNÉ PREKLÁDKY RIEŠIŤ POČAS VÝSTAVBY
- VO VÝKRESE SÚ ZAKRESLENÉ AJ VÝKOPY ČASŤI "A" A "B", KEĎŽE SÚVISIA A NAVÄZUJÚ NA OBJEKTY A KONSTRUKCIE ČASŤI "C"
- ČASŤ A. OPLATENIE S MOŽNOSŤOU ULOŽENIA URNOVÝCH BOXOV -U1,U2,P,M,B
- ČASŤ B. URNOVÉ STENY V MIESTE PŮVODNEHO OPLATENIA -U3,x

±0,000=133.55 m.n.m.

| | | | | |
|--|---|------------------|-------------|---|
| AUTOR NÁVRHU | HLAVNÝ PROJEKTANT | ZODP. PROJEKTANT | VYPRACOVAL | ING. ARCH. KATARÍNA SŇÁKOVÁ AUTORIZOVANÝ ARCHITECT SŇA /±0,000 M ARCHITEKTONICKÝ ATLAS MATUŠOVA 26,814 BRATISLAVA |
| ING. ARCH. K. SŇÁKOVÁ | ING. ARCH. K. SŇÁKOVÁ | ING.B.NOSKO | ING.B.NOSKO | |
| OBJEDNÁVATEĽ MARIANUM, POHREBNÍCTVO MESTA BRATISLAVY | | | | |
| NÁZOV STAVBY | ROZŠÍRENIE CINTORÍNA PRÍEVOZ | | | FORMÁT 10x A4 STUPEŇ RP |
| | | | | MEŠKA 1:100 |
| MESTO STAVBY | CINTORÍN PRÍEVOZ, K.Ú. RUŽINOV, P.Č. 3161/20, BRATISLAVA | | | DÁTUM SPRACOVANIA 02/2022 |
| | | | | PROFESIA ARCHITECTÚRA |
| VÝKRES | C. URNOVÉ STENY V ŠIKMEJ PLOCHE -U4, HROBOVÉ A URNOVÉ MIEŠTA V ZEMI, SPEVNENÉ PLOCHY, DROBNÁ ARCHITECTÚRA - VÝKOPY | | | ZÁK. ČÍSLO ČÍS. VÝKRESU |
| | | | | C. 2 |