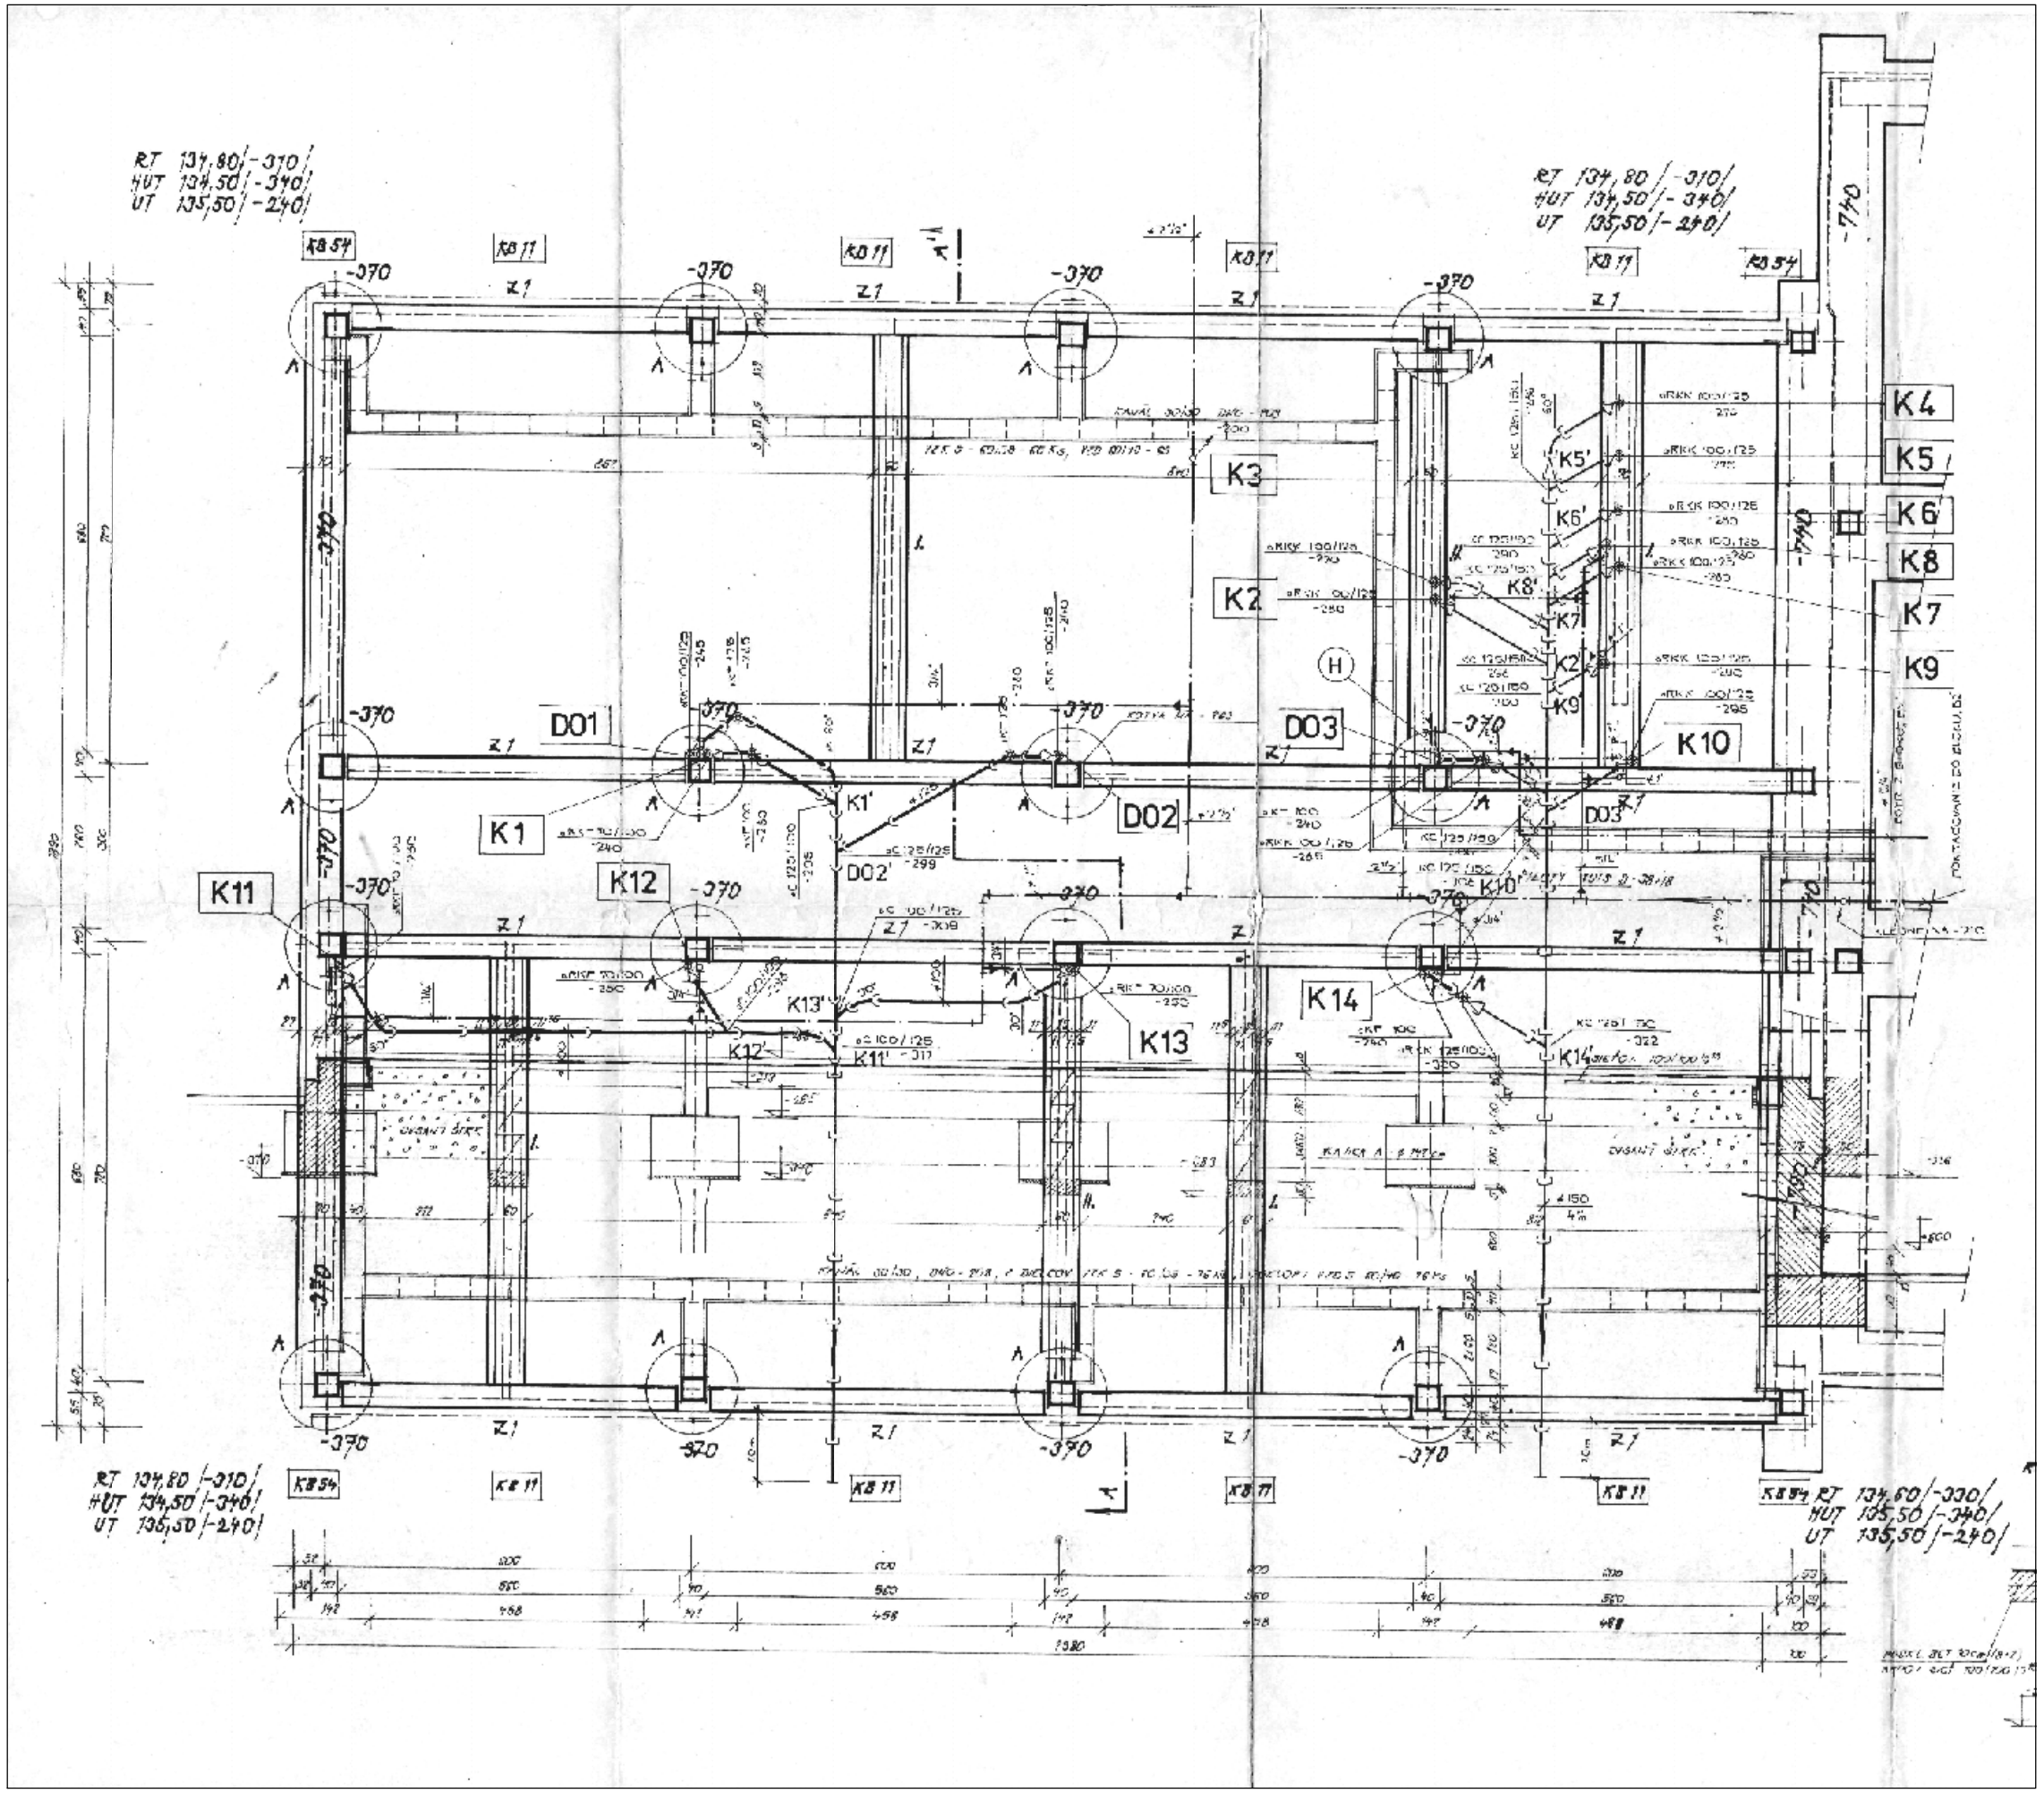

*** ING. MARIÁN PETRÁŠ *** TEL. 0905–422156, 033–5511714 917 01 TRNAVA, HVIEZDOSLAVOVA 10	ZÁKLADY – LEŽATÉ ROZVODY	B1–3