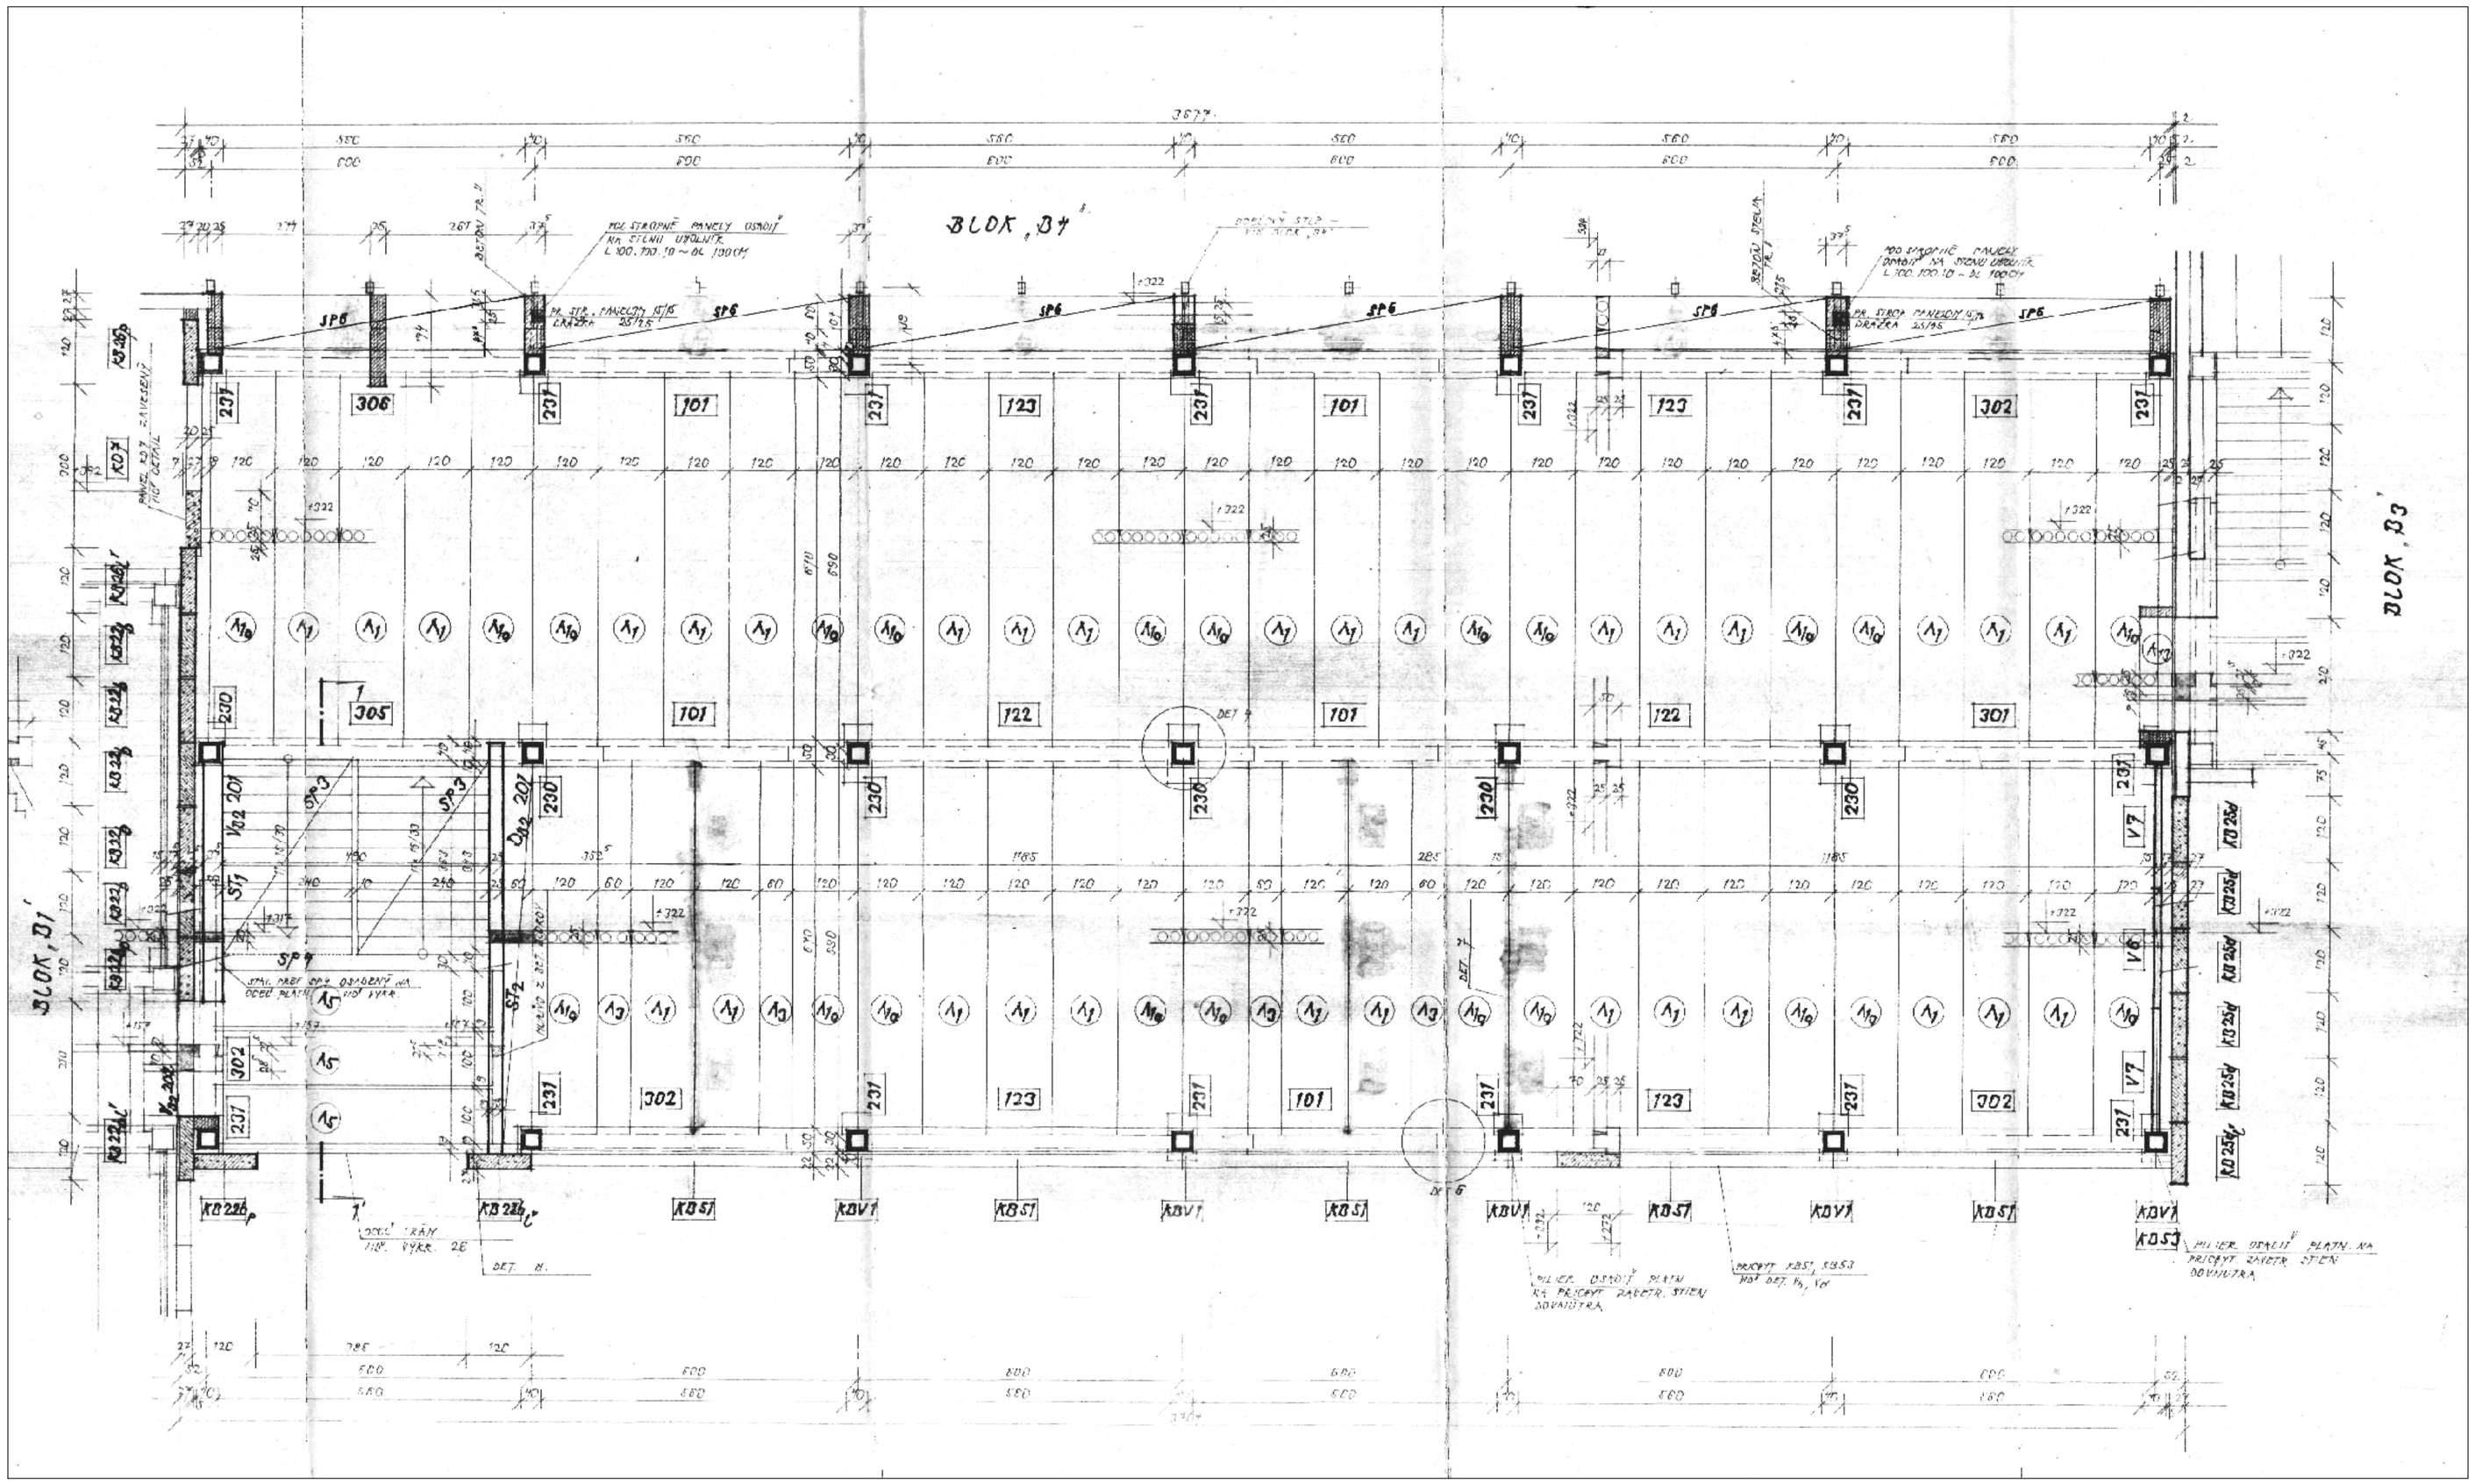

VÝKAZ PREFABRIKÁTOV :

označ.	počet kusov	montážna značka	katalóg. označenie	počet	poznámka
		STROPNÉ PANELY :			
A_1		PZD 223 - 120 590	PZD 30 71	37	KATALÓG. SÚČASTI
A_{10}		PZD 300 - 120 590	PZD 38-72 - 120/590	22	~ " ~
A_3		PZD 223 - 60 590	PZD 29/71	4	~ " ~
A_{13}			PZD 24/10	1	~ " ~
		PRIEVLAKY :			
	101	RV - 360 T/10	RZT 71 1475	5	
	122	LP - 870 T_{10}	RZT 30 1475	2	
	123	LP - 870 T_6	RZT 31 1475	4	
	301	RV - 480 T/D_{10}	RZT 87 1475	1	
	302	RV - 480 T/D_6	RZT 88 1475	3	
	305	LP - 750 T/D_{10}	RZT 71 1475	1	
	306	LP - 300 T/D_6	RZT 72 475	1	
		STĹPY :			
	230	S_2 - 280 T_{10}	VZS 86 1475	6	
	231	S_2 - 280 T_6	VZS 87 1475	15	
		ZAVETROVACIE STENY :			
V6		224/302		1	
V7		224/302		2	
V8		224/302		0	
		KERAMZITBET. PANELY :			
KB 22b		119/27/478	NVV - 29/851	5	
KB 22b'		119/27/478	NVV - 32/851	2	
KB 22b''		119/27/478	NVV - 33/851	2	
KB 25b		328/27/119		5	
KB 25b'		328/27/119		6	
KB 25b''		328/27/119		1	
KB 57		600/120/27		5	
KB 53		25/120/27		1	
KBV 1		30/15/240	NVV 27/75	5	
KB 7		298/27/119	NVV 6/71	1	
KB 26b		388/27/119	NVV 19/851	1	
KB 26c		388/27/119	NVV 18/851	1	
		STROPNÉ PANELY			
A5			PZD 244 - 90/310	9	
		STAV. PREFABRIKÁTY			
SP2		PODP. RAMENO		2	
SP4		PODEST. TRÁM		1	
SP6				6	

*** ING. MARIÁN PETRÁŠ ***
TEL. 0905-422156, 033-5511714
917 01 TRNAVA, HVIEZDOSLAVOVA 10

SKLADBA PREFABRIKÁTOV 1.NP

B2-10