BLOK „B₂"

BLOK „B₂"

BLOK „B₃"

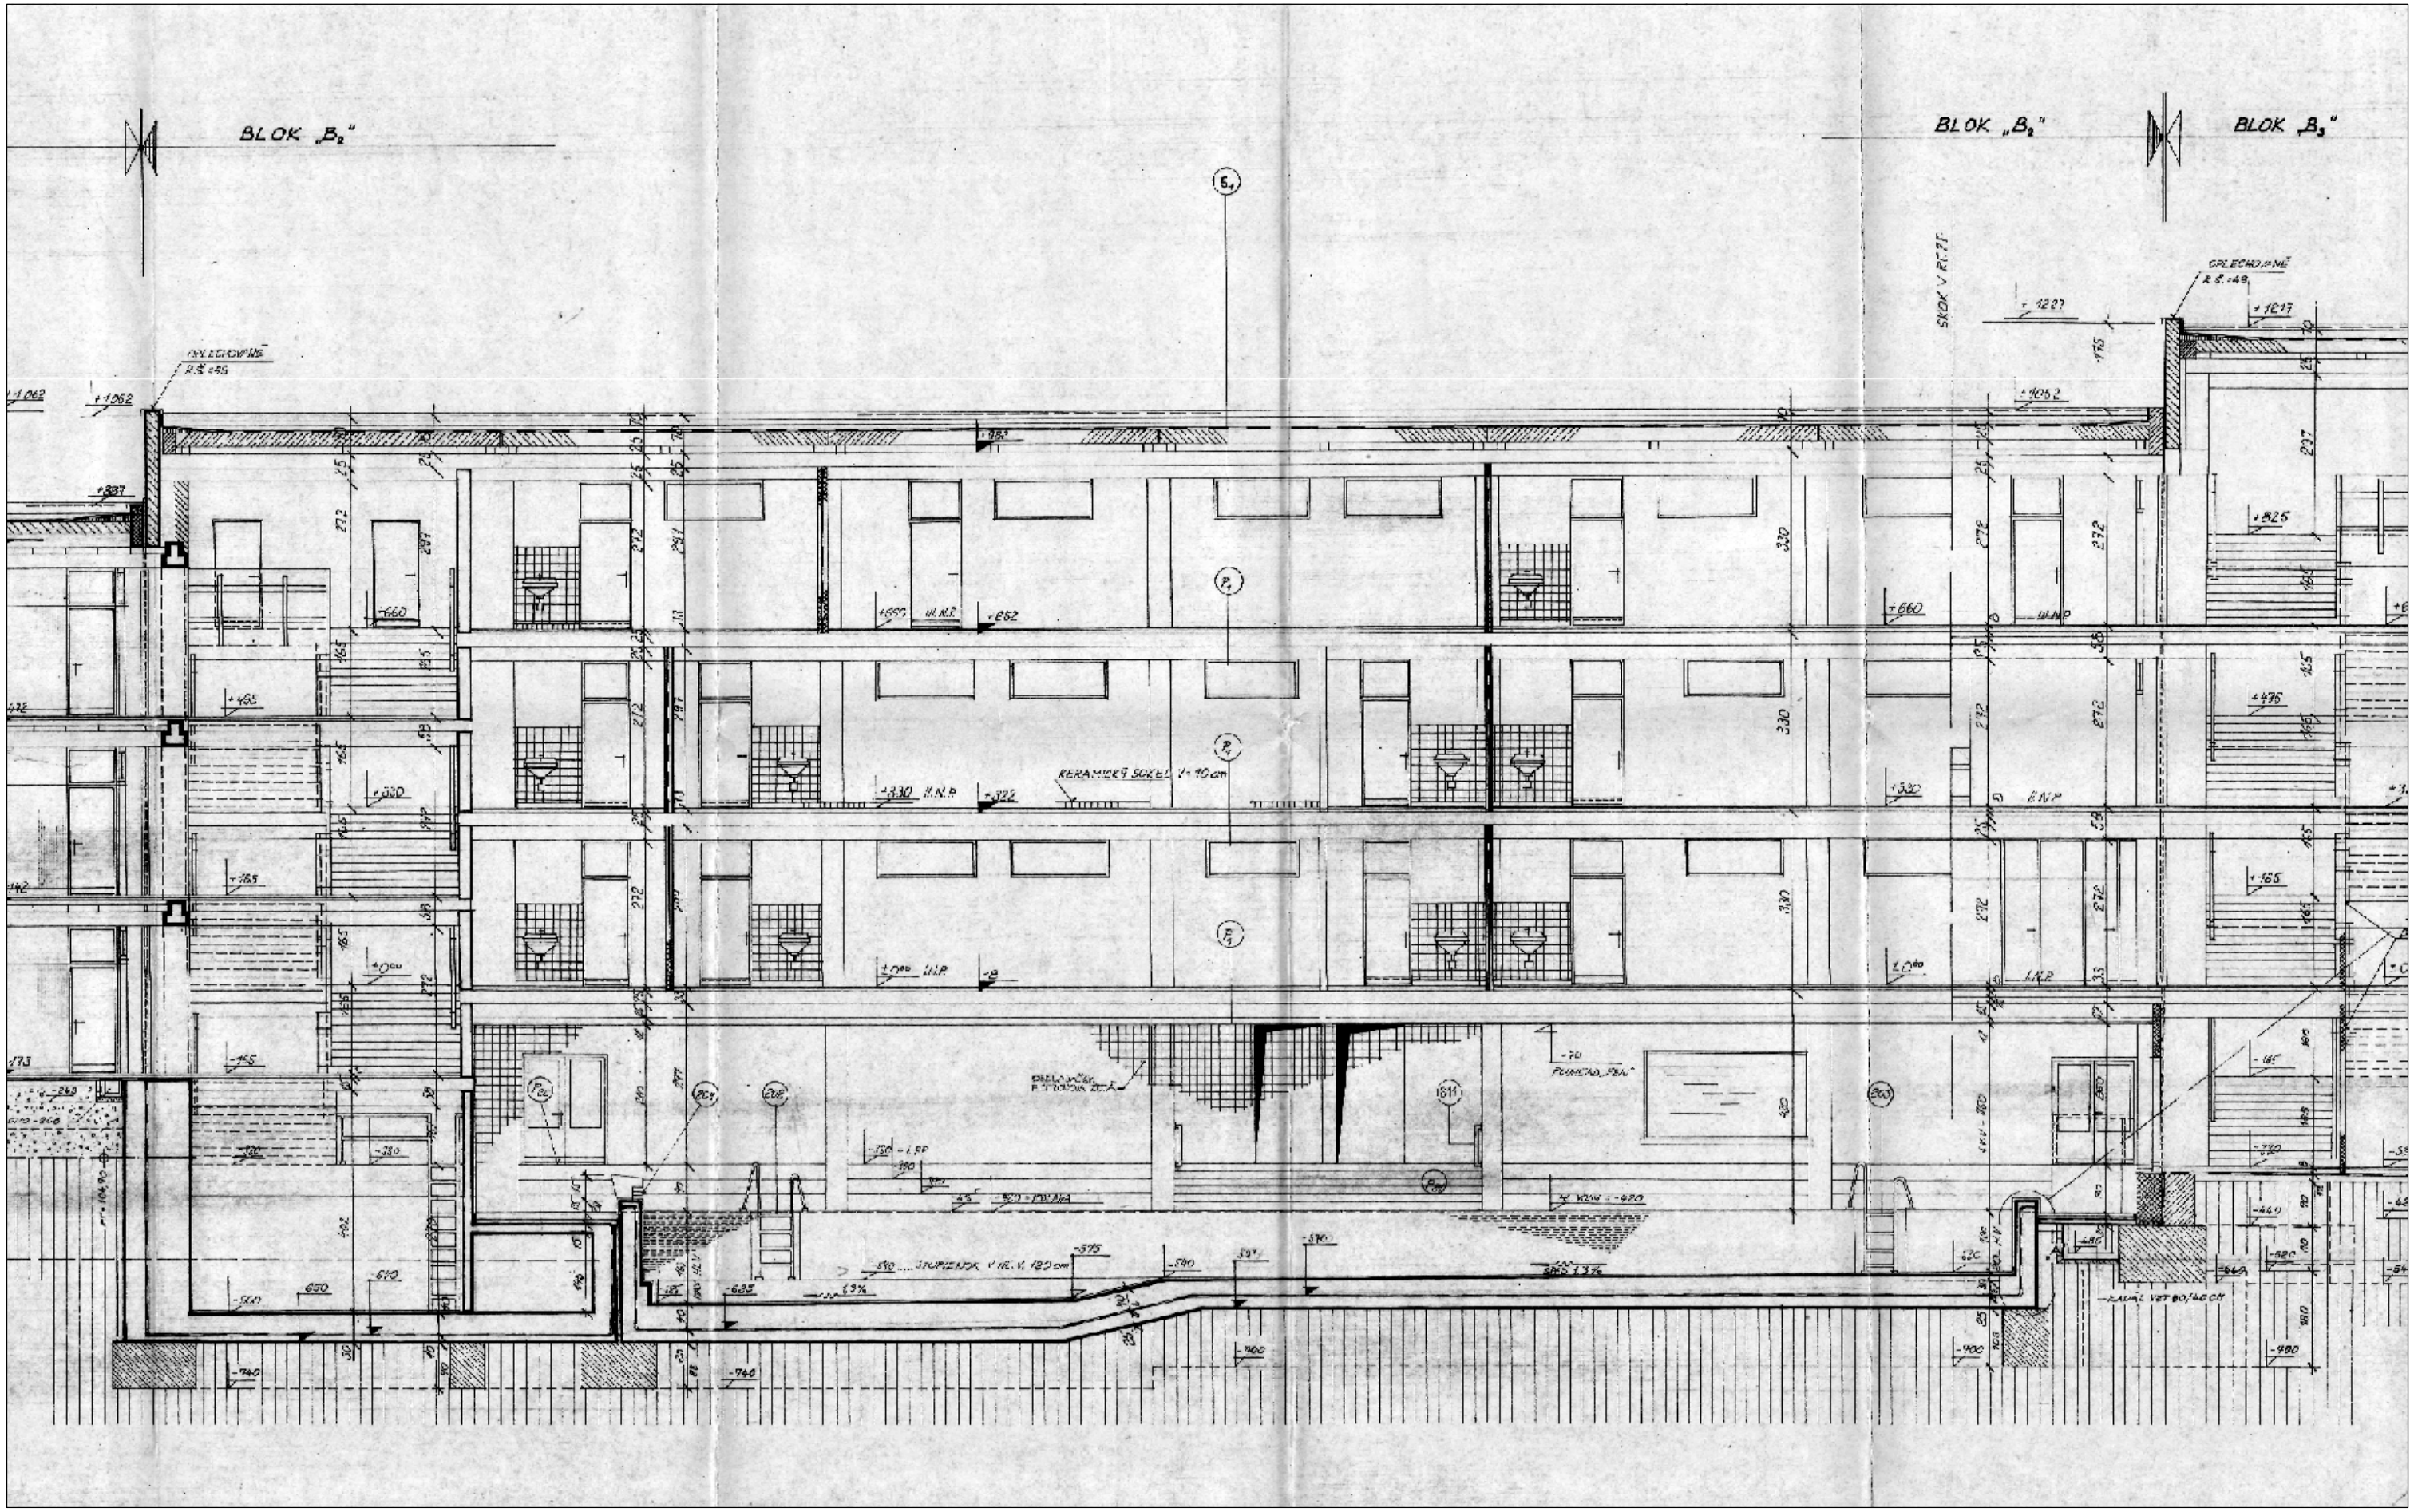

***** ING. MARIÁN PETRÁŠ ***** TEL. 0905–422156, 033–5511714 917 01 TRNAVA, HVIEZDOSLAVOVA 10	POZDĽŽNÝ REZ	B2–6