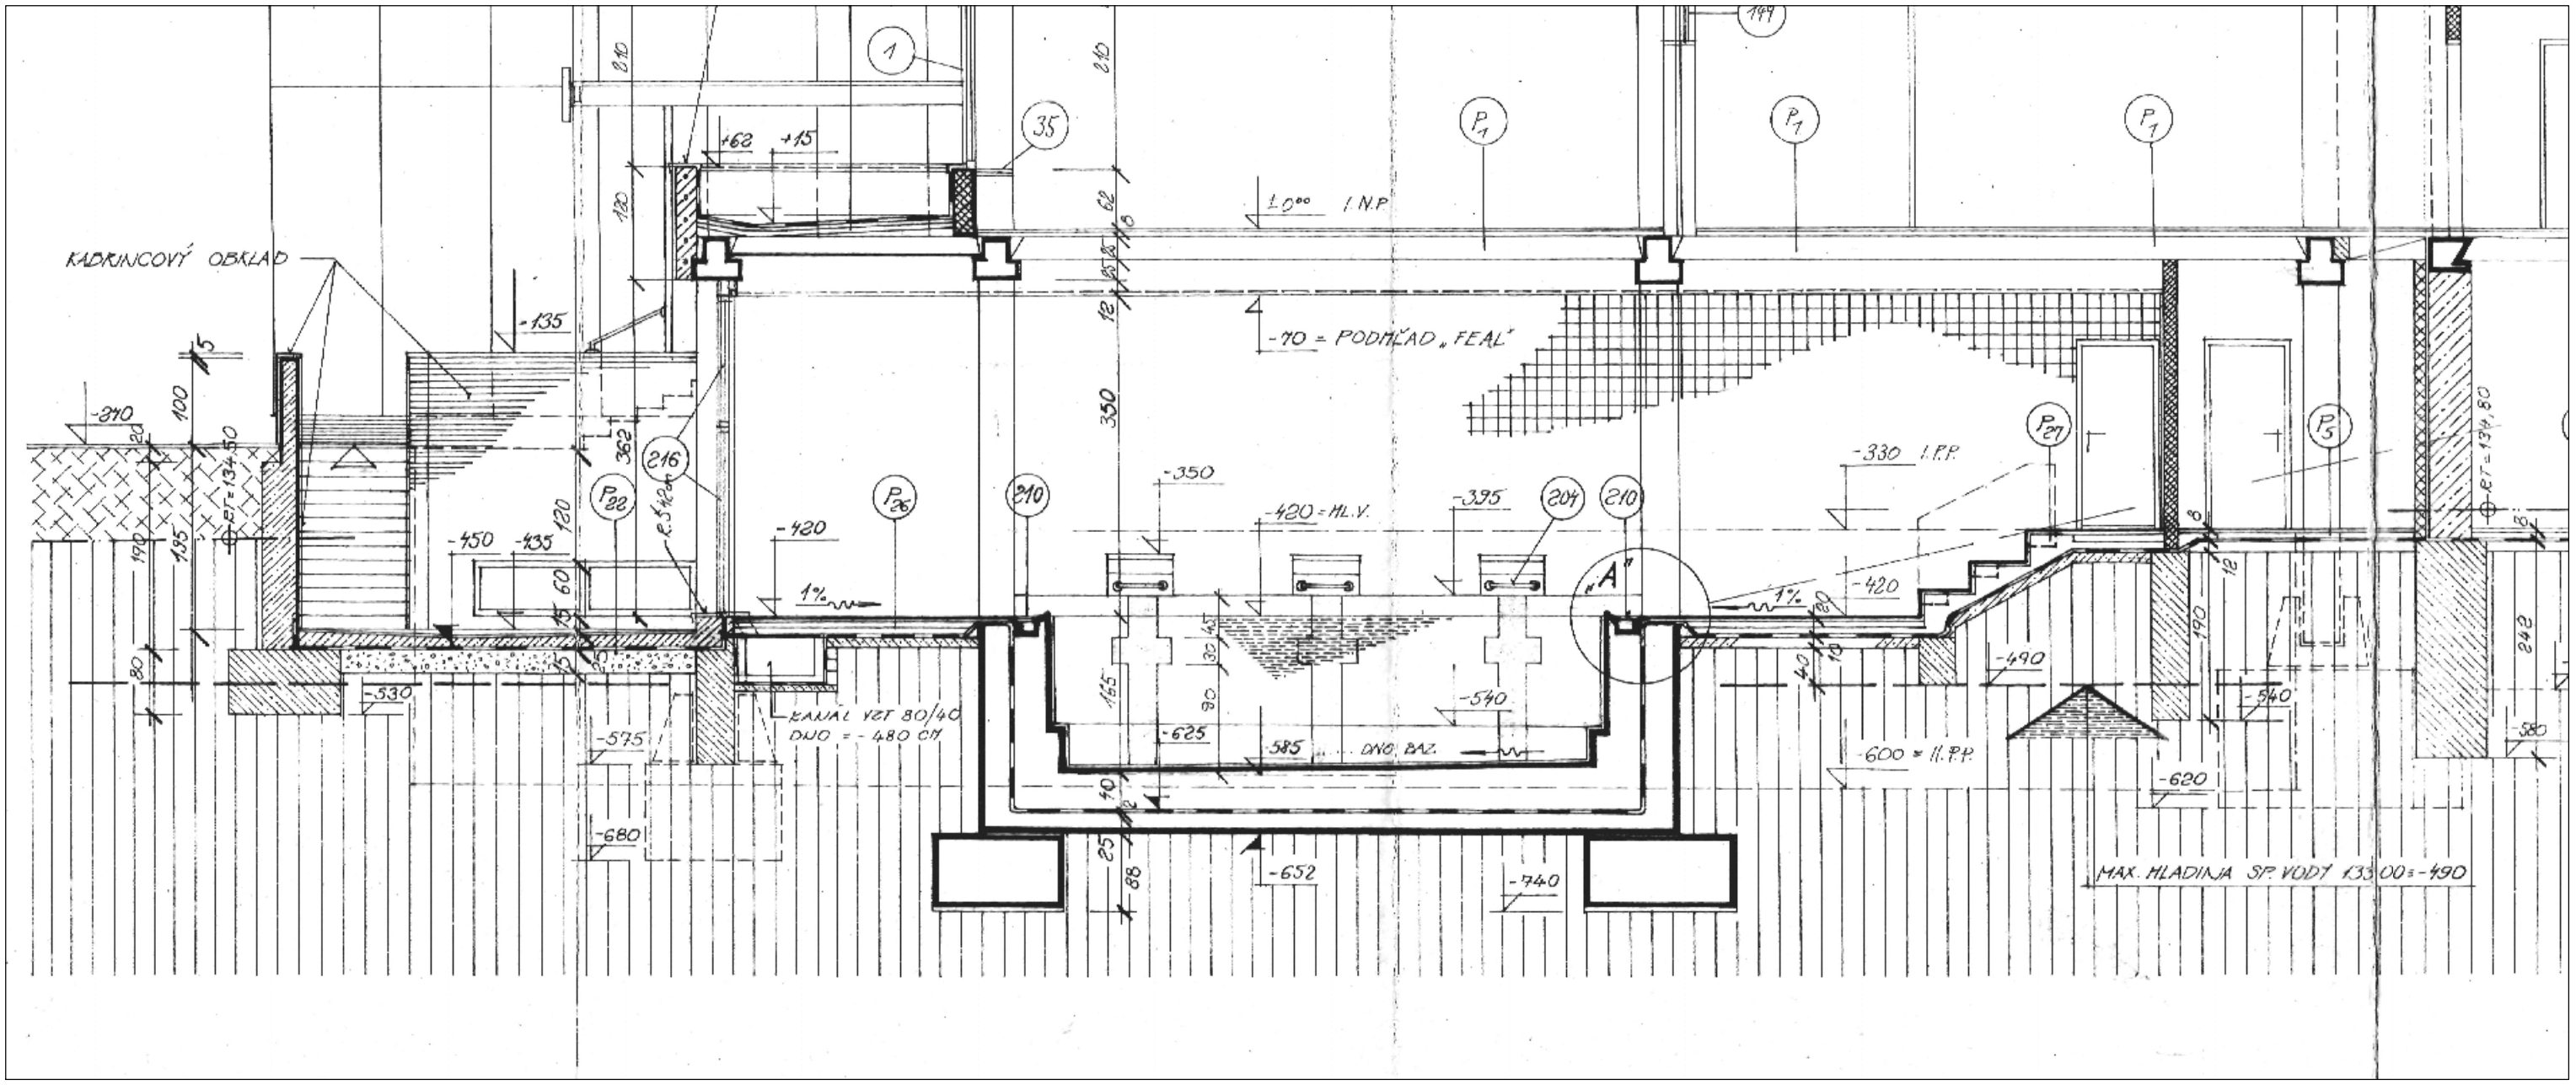

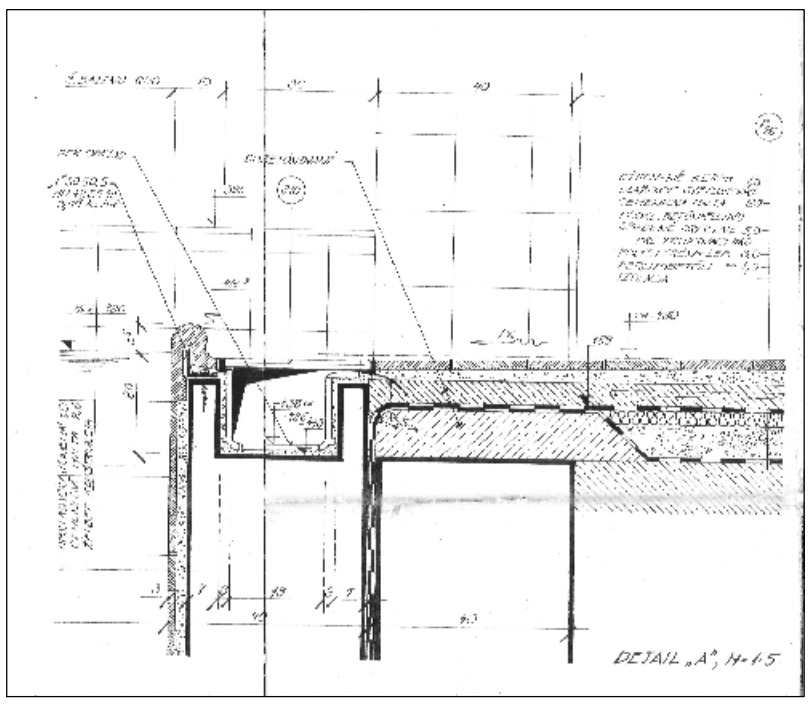

*** ING. MARIÁN PETRÁŠ *** TEL. 0905-422156, 033-5511714 917 01 TRNAVA, HVIEZDOSLAVOVA 10	PRIEČNY REZ RIEŠENOU ČASŤOU	B2-9