


SITUÁCIA DOPRAVNÉHO ZNAČENIA
M 1:250



VÝKAZ ZVISLÝCH DOPRAVNÝCH ZNAČIEK

TVAR DOPR. ZNAČKY	OZNAČENIE	POČET KS	NÁZOV DOPRAVNÉJ ZNAČKY
●	C 8	2	"CESTNÍKA PRE CYKLISTOV"
▲	C 9	2	"CESTNÍKA PRE CHODCOV"
▲	P 6	6	"PŘEHLED PŘE CHODCOV"

VÝKAZ VODOROVNÝCH DOPRAVNÝCH ZNAČIEK

TVAR DOPR. ZNAČKY	OZNAČENIE	DLŽKA	NÁZOV DOPRAVNÉJ ZNAČKY
---	V 2b	8584	"POZOR NA PŘEHRAŽOVÁNÍ BARA (BELA FARBAT)"
---	V 6b	116	"PŘEHLED PŘE CHODCOV S VODNÍM PÁSMOM PŘE NEVÝŠKOU (BELA FARBAT)"
---	V 7a	25m	"PŘEHLED PŘE CHODCOV S VODNÍM PÁSMOM PŘE NEVÝŠKOU (BELA FARBAT)"

- vodorovné dopravné značenie piktogramov chodca, cyklistu a smerové šípky bude vyhotovené v bielej farbe

POZNÁMKY

- Použitie dopravné značky musia byť vyhotovené vo zväčšenom rozmere a v reflexnej úprave v zmysle STN 01 8020
- Na zabezpečenie pracoviska nie je dovolené kombinovať značky rôzneho vyhotovenia a rôznych rozmerov
- Dočasné dopravné značenie musí byť osadené na stĺpkoch opatrených retrorreflexnými bieleymi a červenými pruhmi šírky 0,1m až 0,2 m
- Dopravné značky a zariadenia môžu byť osadené len bezprostredne pred začiatkom prác, ak nie je možné toto dodržať, musí byť ich platnosť dočasne zrušená prekrytím alebo iným vhodným spôsobom
- Realizácia opatrení na zabezpečenie pracoviska (montáž DZ) musí postupovať v smere jazdy, ich zrušenie musí postupovať proti smeru jazdy
- S prácami na pracovisku je možné začať až po osadení všetkých DZ
- Dopravné značky a dopravné zariadenia použité na zabezpečenie pracoviska musia byť správne osadené, dobre upevnené a musí byť zabezpečená ich viditeľnosť
- Použitie dopravné značky a dopravné zariadenia musia spĺňať ustanovenia §5 a §8 vyhlášky MV SR č.9/2009 Z.z. ktorou sa vykonávajú niektoré ustanovenia zákona NR SR č.315/96 Z.z. o premávke na pozemných komunikáciách, prílohu STN
- Pracovníci pohybovú sa po vozovke počas stavbných prác musia mať na sebe ochranný odev oranžovej farby
- V prípade, že prekážka v cestnej premávke zostane aj počas nočnej doby alebo za zníženej viditeľnosti, je potrebné, aby bola náležite osvetlená v zmysle platných noriem
- Vozovka nesmie byť dopravným prostriedkom a stavebným mechanizmom znemožňovaná a poškodzovaná, stavebník je v zmysle cestného zákona č.193/97 povinný počas výstavby udržiavať čistotu na verejných komunikáciách využívaných stavebnou činnosťou, v prípade znečistenia alebo poškodenia musí komunikáciu bezodkladne očistiť alebo opraviť a ďalšiu stavebnú činnosť zabezpečovať bez rušenia bezpečnosti a plynulosti cestnej premávky
- Existujúce dopravné značky, ktoré by boli v rozpore s navrhovaným dočasným dopravným značením, musia byť zakryté a po skončení prác dané do pôvodného stavu
- Pred začatím prác je nutné priradiť UDI na kontrolu umiestnenia dočasného dopravného značenia

LEGENDA:

- OS CYKLOCHODNÍKA
- BET. PARKOVÝ OBRUBNÍK, ZAPUSŤENÝ, OSADENÝ NA STOLTO
- STAVBA NORTH-TOWER
- VOZOVKA - NOVÁ KONŠTRUKCIA VOSKOVKY
- VOZOVKA - VÝMENA KRYTU
- CHODNÍK - NOVÁ KONŠTRUKCIA
- ZELEŇ
- ZASTÁVKA MHD

C.2

VÝPRACOVANÉ Ing. M. DUBRAVSKÝ	IL. NÁZ. PRACOVIA Ing. R. SVETILANSKÝ	ŠITÝMOTIV AMBERG ENGINEERING
ZOD. PROJEKTANT Ing. M. DUBRAVSKÝ	TECH. KONTROLA Ing. R. SVETILANSKÝ	Sometského VZ, 810 01 Bratislava I Číslo projektu: 2020-00-00 Fax: +421 21 58 28 28 E-mail: info@amberg.sk
BRANOVATEL MESTO TRINÁVA, HLAVNÁ Č. 971, 31 TRINÁVA	Ing. R. SVETILANSKÝ	STAVBA CESTNÍKA PRE CHODCOV A CYKLISTOV ULICA HLBOKÁ, PD
STAVBA CESTNÍKA PRE CHODCOV A CYKLISTOV ULICA HLBOKÁ, PD	
PRÍLOHA SITUÁCIA DOPRAVNÉHO ZNAČENIA	PRÍLOHA SITUÁCIA DOPRAVNÉHO ZNAČENIA	PRÍLOHA SITUÁCIA DOPRAVNÉHO ZNAČENIA