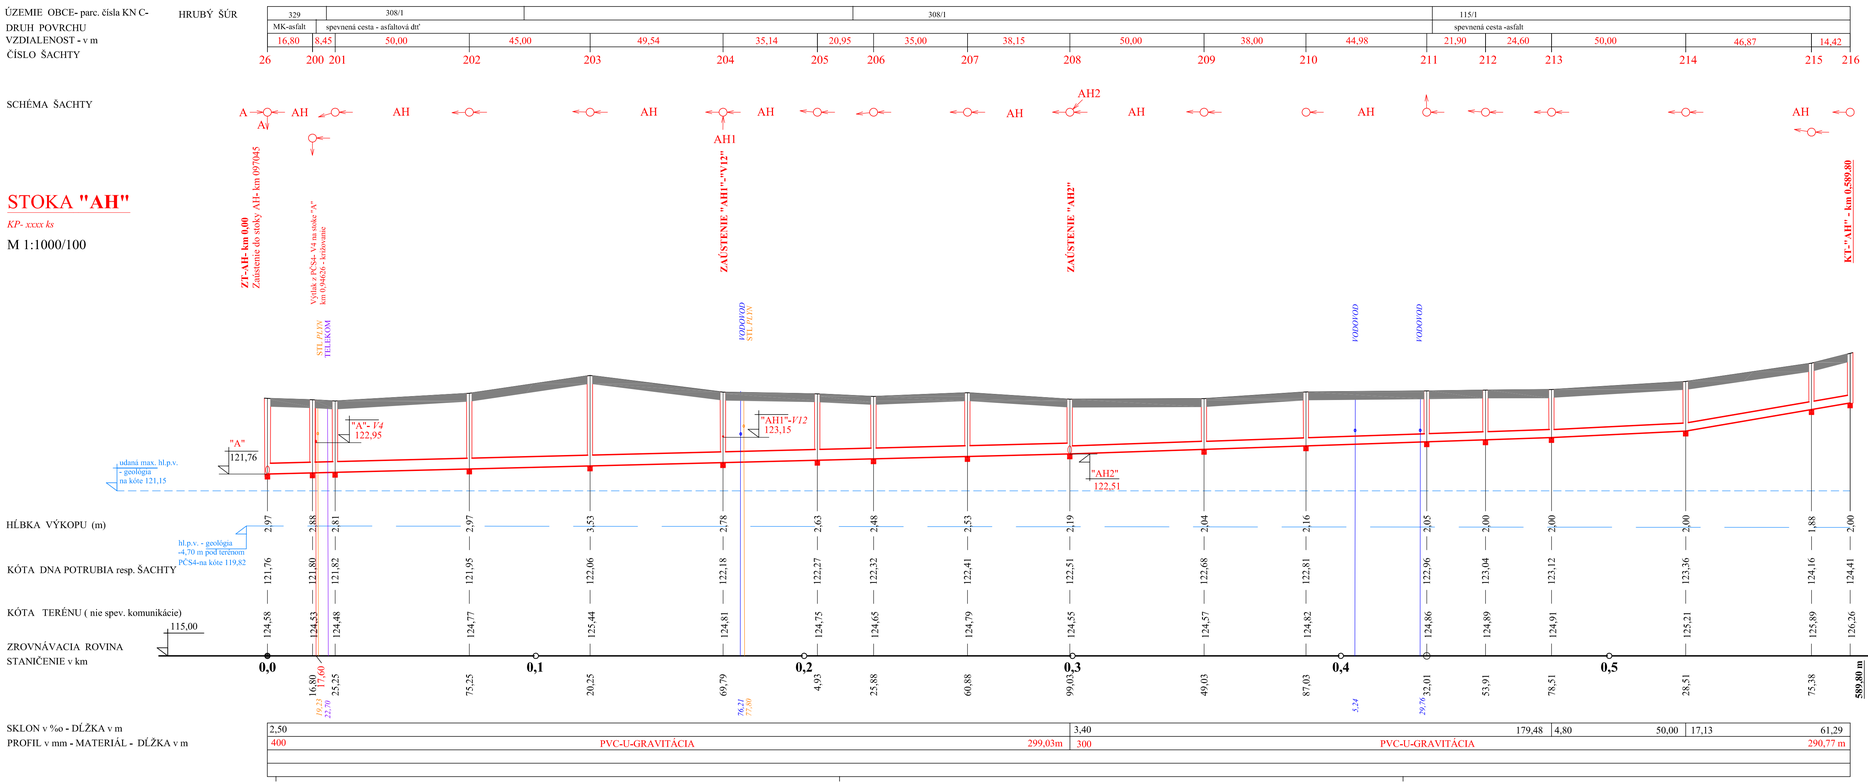

STOKA "AH"

KP- xxxx ks

M 1:1000/100

POZNÁMKY:

1. NAVRHOVANÉ KANALIZAČNÉ STOKY VO SVOJOM TRASOVANÍ KRIŽUJÚ JESTVUJÚCE INŽINIERSKE SIETE - PLYN, VODOVOD, OZNAMOVACIE KÁBLE, ELEKTRO KÁBLE , RESP. INÉ - KTORÉ SÚ ZAKRESLENÉ V SITUÁCII GEODETICKÉHO ZAMERANIA -INFORMATÍVNE.
2. PRED ZAHÁJENÍM VÝKOPOVÝCH PRÁC - JE POTREBNÉ VYTÝČENIE VŠETKYCH EXISTUJÚCICH PODZEMNÝCH VEDENÍ - V TRASE NAVRHOVANÝCH KANALIZAČNÝCH STÔK - ICH SPRÁVCAMI!
3. HLADINY PODZEMNEJ VODY SÚ VYZNAČENÉ INFORMATÍVNE NA ZÁKLADE GEOLOGICKÝCH PODKLADOV - VYPRACOVAL GEO-KOMÁRNO s.r.o.
4. POD HLADINOU PODZEMNEJ VODY POTRUBIE NAVRHUJEME OBETÓNOVAŤ VODOSTAVEBNÝM BETÓNOM - OCHRANA PRED VZTLAKOM PODZEMNEJ VODY !!!
5. V PRIEBEHU REALIZÁCIE STAVBY ŽIADAME DODRŽAŤ STN 73 6005!

VÝŠKOVÝ SYSTÉM B.p.v.;

PODĽA ZÁKONA O AUTORSKÝCH PRÁVACH JE BEZ SÚHLASU AUTORA ZAKÁZANÉ AKÉKOĽVEK ŠÍRENIE ALEBO KOPÍROVANIE TOHTO PROJEKTU. TENTO PROJEKT JE VYPRACOVANÝ PRE STAVEBNÉ POVOLENIE. NEPREBERÁME ZODPOVEDNOSŤ ZA JEHO POUŽITIE NA INÝ AKO TENTO ÚČEL.

Navrhol:	AXA Projekt, s.r.o., Mierové nám. 3165/5, Galanta 924 01
Zodp. projektant:	Ing. Karol Považan
Vypracoval:	Ing. Karol Považan
Miesto:	Obec Hrubý Šúr
Investor:	Obec Hrubý Šúr, OÚ Hrubý Šúr č. 205, 903 01
Časť:	**E.II Splašková kanalizácia SO06+SO07+SO08**
Stavba:	Verejná kanalizácia a ČOV Hrubý Šúr
Obsah:	POZDĹŽNY PROFIL - STOKA "AH"

AXA Projekt s.r.o.
adresa: Mierové námestie 3165/5, Galanta
tel.: +421/0915 722 743
e-mail: axaprojekt@axaprojekt.sk
web: http://axaprojekt.sk/

Formát:	5x A4
Dátum:	03/2020
Účel:	DSP
Č. zákazky:	D025-2018
Č. oprávnenia:	3767/A2
Mierka:	1:1000/100
Číslo výkresu:	**E.II-16**